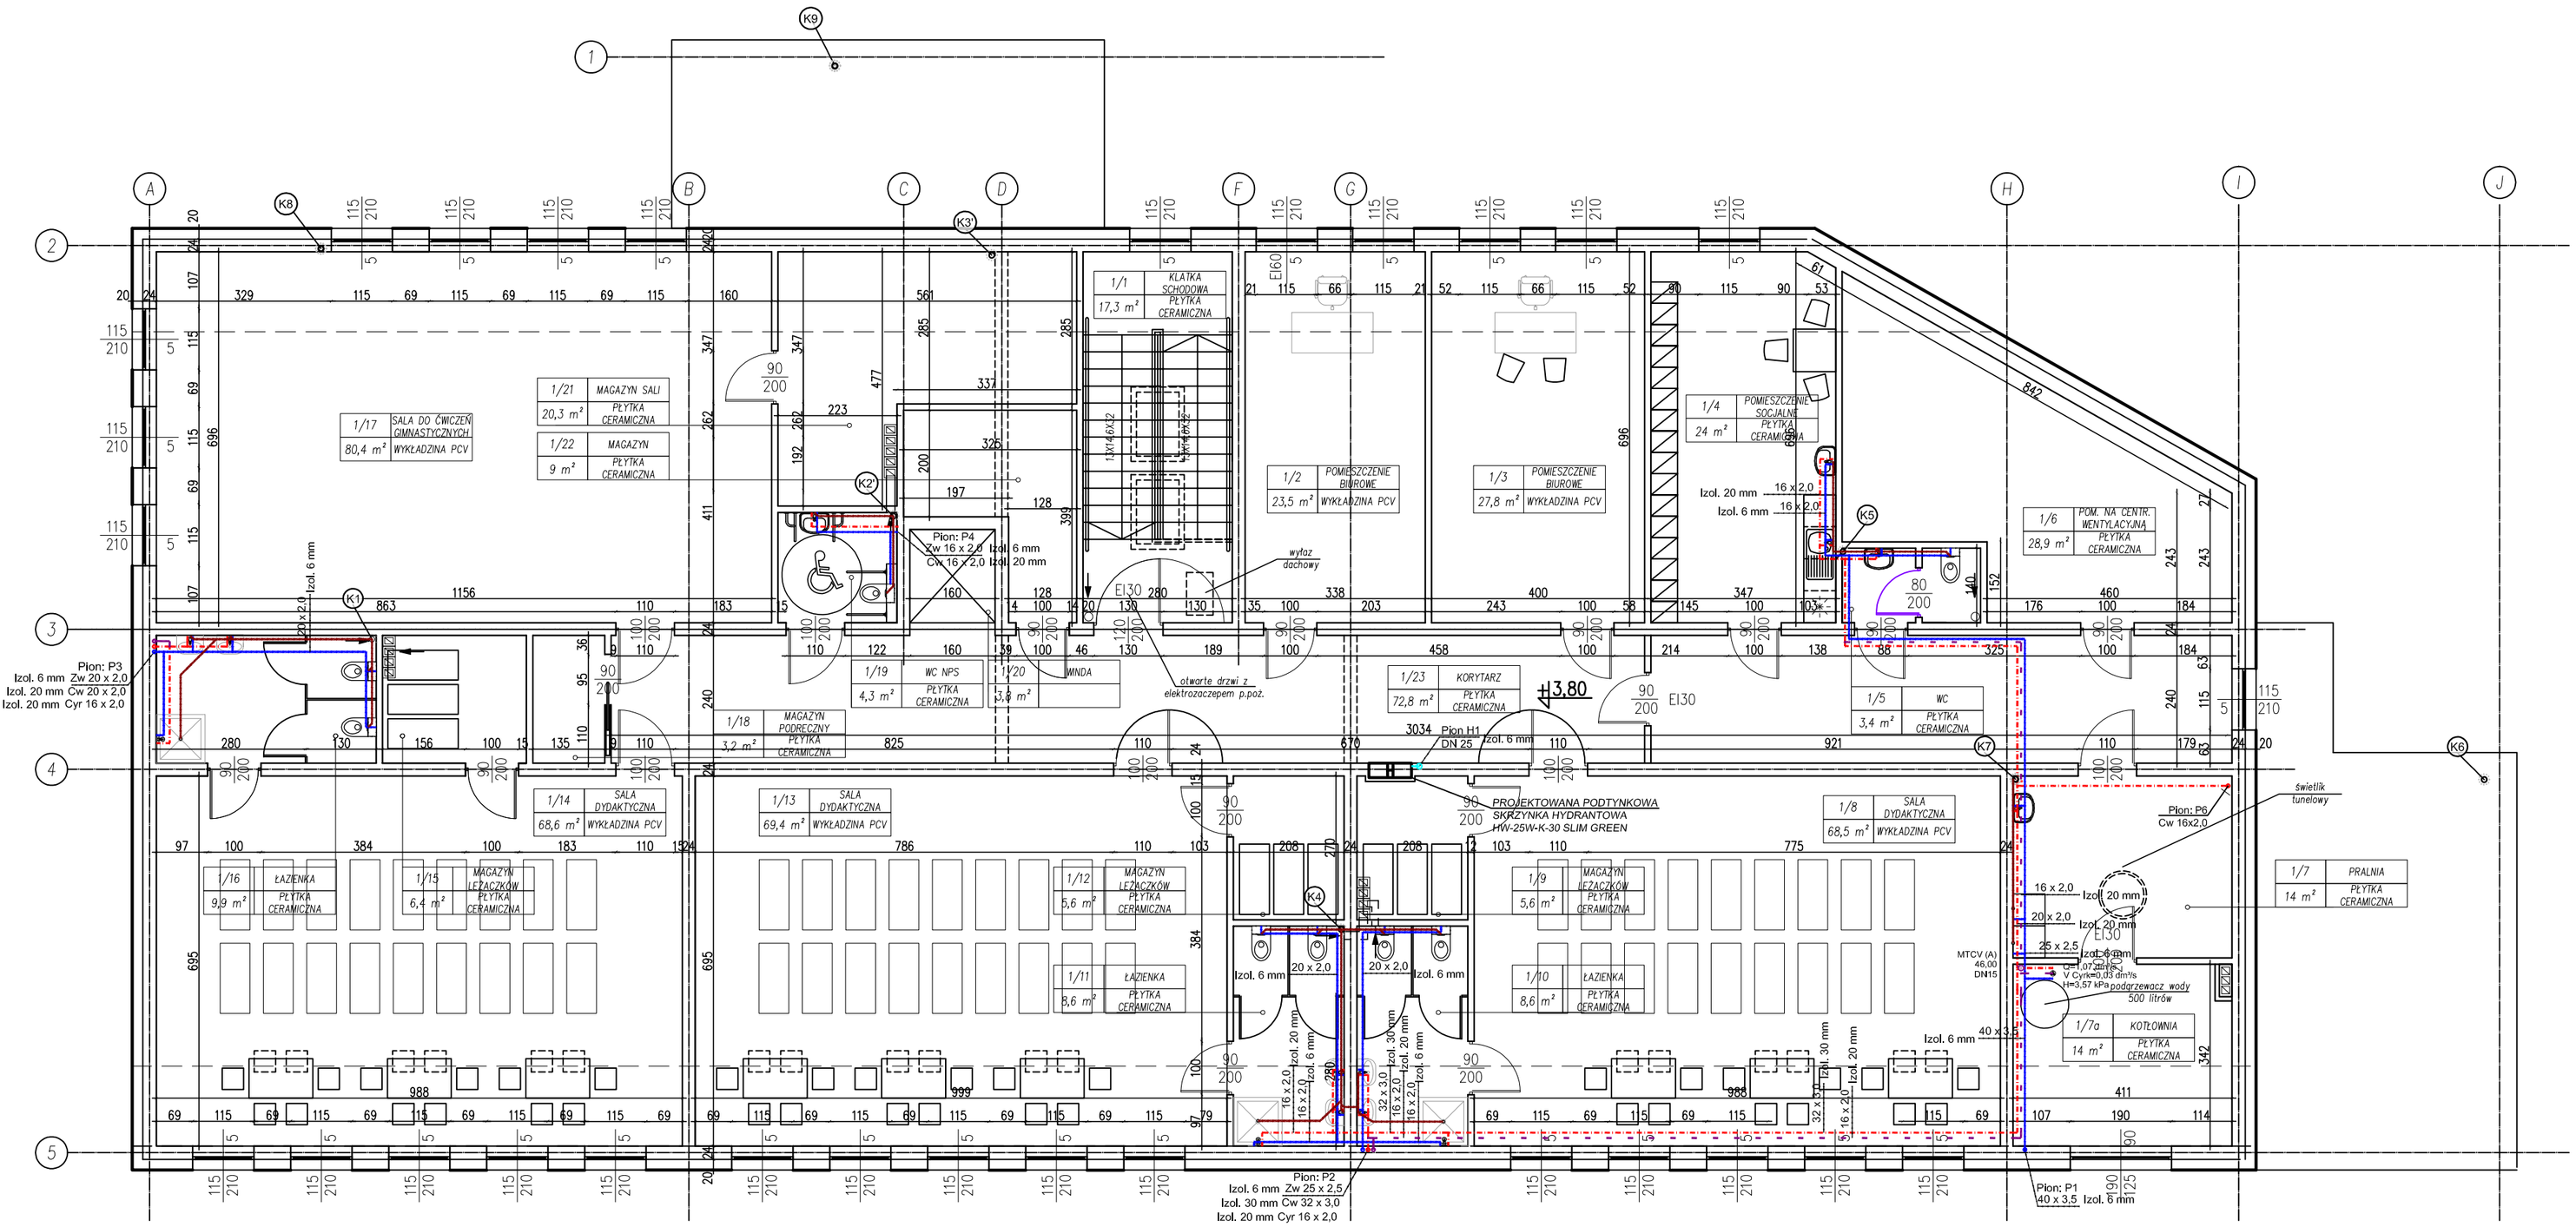

OZNACZENIA:

- ciepła woda użytkowa
- zimna woda użytkowa
- instalacja p.poż.
- cyrkulacja
- Pion W / DN 32 — pion wody zimnej
- kanalizacja sanitarna prowadzona w posadzce
- kanalizacja sanitarna podwieszana pod stropem
- dn110 2,0% — średnica i spadek rury kanalizacyjnej
- K12 — pion kanalizacyjny
- MTCV (A) — termostatyczny zawór cyrkulacyjny

UWAGI:

Średnica podejścia pod umywalkę, bidet, zlewozmywak, wpus prysznicowy, pisuar - 50mm (spadek 3%),

Średnica podejścia pod wpust prysznicowy o długości podejścia > 2m - 75mm (spadek 2,5%),

Średnica podejścia pod miskę ustępową, wpust piwniczny - 110mm (spadek 2%).

ARCHIprojekt
Włodzimierz Banaś
ul. M. Skłodowskiej-Curie 88, 59-301 Lubin
tel/fax (076) 846-16-16, 846-16-17, e-mail: archiprojekt@post.pl, NIP 692-102-55-87

Inwestor:	Gmina Chocianów, ul. Ratuszowa 10, 59-140 Chocianów	Nr arch:	05/16
Obiekt:	Budowa przedszkola przy ul. Środkowej w Chocianowie z infrastrukturą towarzyszącą, zjazdem oraz parkingiem na działce nr 333/37, 333/35, 96,obręb 1 Chocianów.	Stadium:	P.B.
Adres:	59-140 Chocianów, dz. nr 333/37, 333/35, 96, obręb 1 Chocianów	Data:	II.2016
Rysunek:	Rzut piętra - instalacja wody i kanalizacji	Skala:	1:100
Branża:	SANITARNA	Nr upr.: / Zakres uprawnień: / Podpis:	Rys. nr: 2S
Projektant branży san.:			
Sprawdzający branży san. :			