

A	WARSTWY PODŁOGOWE
1cm	wkładzina lub płytki ceramiczne
8 cm	klej
8 cm	warstwa dociskowa zbrojona przeciwskurczowo
2,5 cm	styropian do ogrzewania podłogowego+ folia aluminiowa
18cm	styropian, Austrotherm EPS PODŁOGA
	PREMIUM, lambda ≤ 0,031 W/mK
	folia izolacyjna
10cm	podkład betonowy z betonu B-15
10cm	ubity piasek


B	WARSTWY ŚCIAN
	tynk polikrztmieniany/ system wentylowany (płyta HPL)
20cm	styropian, Austrotherm EPS FASSADA PREMIUM,
	lambda ≤ 0,031 W/mK
24cm	blocek silikatowy, lambda= 0,53 W/mK
	tynk cem.-wop.

B'	WARSTWY ŚCIANY COKOLOWEJ
	płytki klinkierowa na kleju
14cm	polistyren ekstrudowany XPS,
	lambda ≤ 0,038 W/mK
24cm	blocek silikatowy, lambda= 0,53 W/mK
	tynk cem.-wop.

C	WARSTWY STROPU NAD PARTEREM
1 cm	wkładzina lub płytki
8 cm	warstwa zamykająca zbrojona siatką
2,5 cm	styropian systemowy i folia aluminiowa
7 cm	styropian
	folia izolacyjna
24 cm	strop

D	WARSTWY DACHU
	blacha na robek stojąca
	płyta OSB
2,5x5cm	kontrole
	folia paroprzepuszczalna
	krokwie drewniane
20 cm	wełna mineralna pomiędzy krokwiami
10 cm	wełna mineralna pod krokwiami
	folia paroizolacyjna
	płyty g–k oddzielające przeciwpodporowo

E	WARSTWY DACHU PŁASKIEGO
	papa nawierzchniowa– termozgrzewalna
	papa podkładowa, mocowana mechanicznie
24cm	ocieplenie wełną mineralną z
	wyroflowanymi spadkami dachu
	papa podkładowa jako paroizolacja
20cm	Płytyi prefabrykowane „Filigran”
	puszka powietrzna
	sufit podwieszany z płyt GK

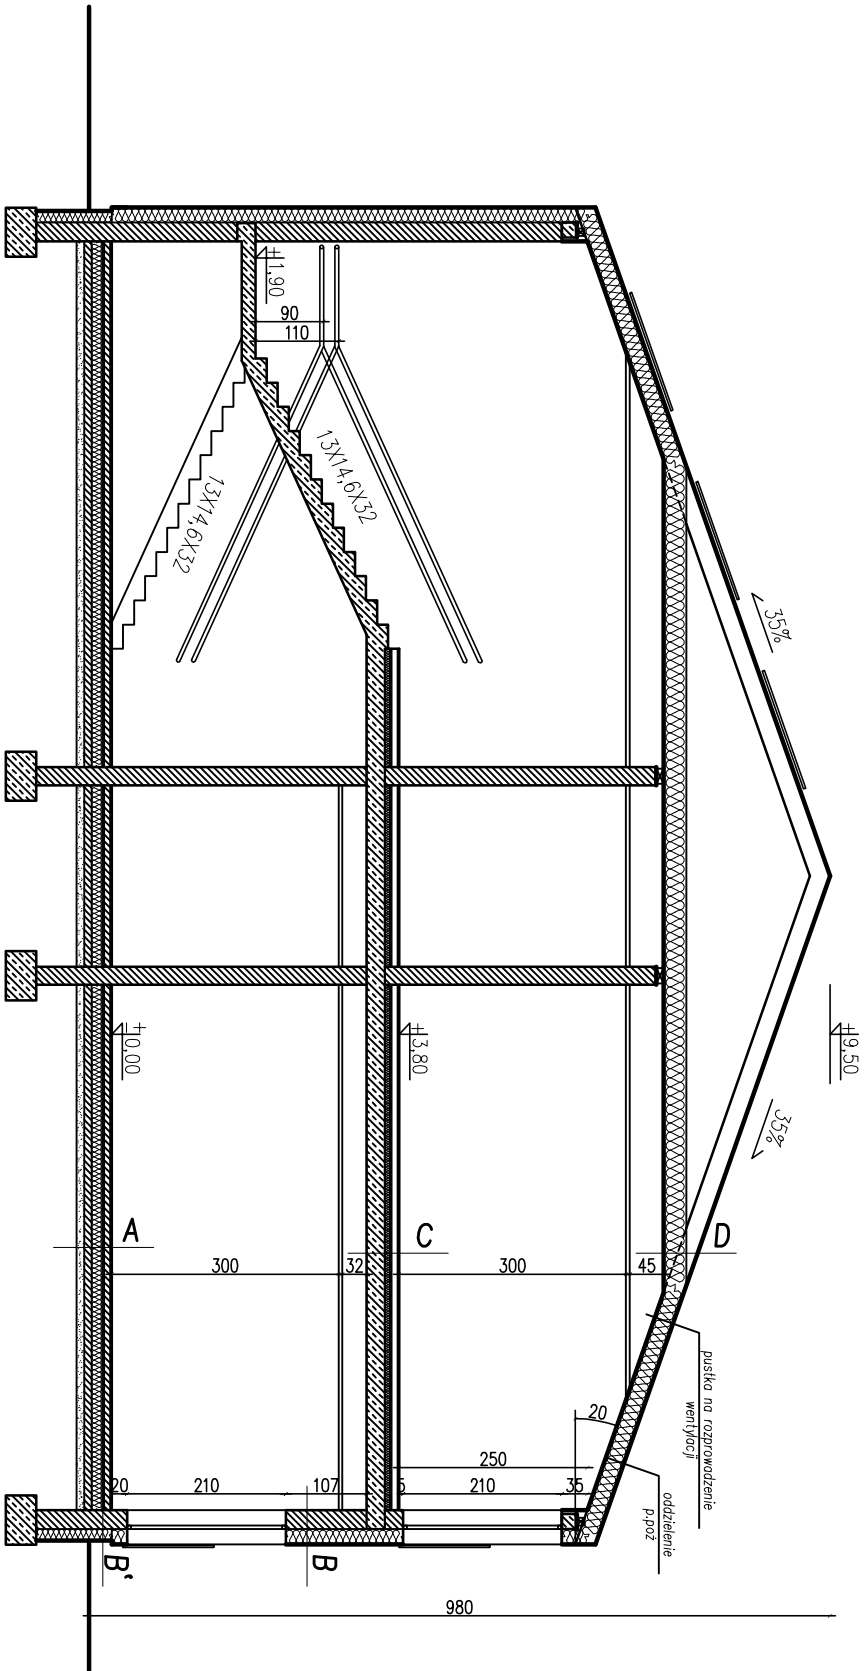

ARCHIprojekt Włodzimierz Banaś ul. M. Skłodowskiej-Curie 88, 59-301 Lubin tel/fax (076) 846-16-16, 846-16-17, e-mail: archiprojekt@post.pl, NIP 692-102-55-87				
Investor:	Gmina Chocianów, ul. Ratuszowa 10, 59-140 Chocianów	Nr archi:	05/16	
Obiekt:	Budowa przedszkola przy ul. Środkowej w Chocianowie z infrastrukturą towarzyszącą, zjazdem oraz parkingiem na działce nr 333/37, 333/35, 96, obręb 1 Chocianów.	Stadium:	P.B.	
Adres:	59-140 Chocianów, dz. nr 333/37, 333/35, 96, obręb 1 Chocianów	Data:	1.III.2016	
Rysunek:	Przekrój	Skala:	1:100	
Branża:	BUDOWLANA	Nr upr.:	Zakres uprawnień:	Podpis: Rys. nr:
Projektant branży arch. :	mgr inż. arch. Włodzimierz Banaś	164/90/Lw	upr. bud. do projektów, bez ograniczeń i nadzoru w specjałn. architektonicznej	
Asystent branży arch. :	mgr inż. arch. Monika Ślusarczyk			
Sprawdzający:	mgr inż. arch. Grzegorz Dziedzic	28/06/DOLA	upr. bud. do projektów, bez ograniczeń w specjalności architektonicznej	
				5A