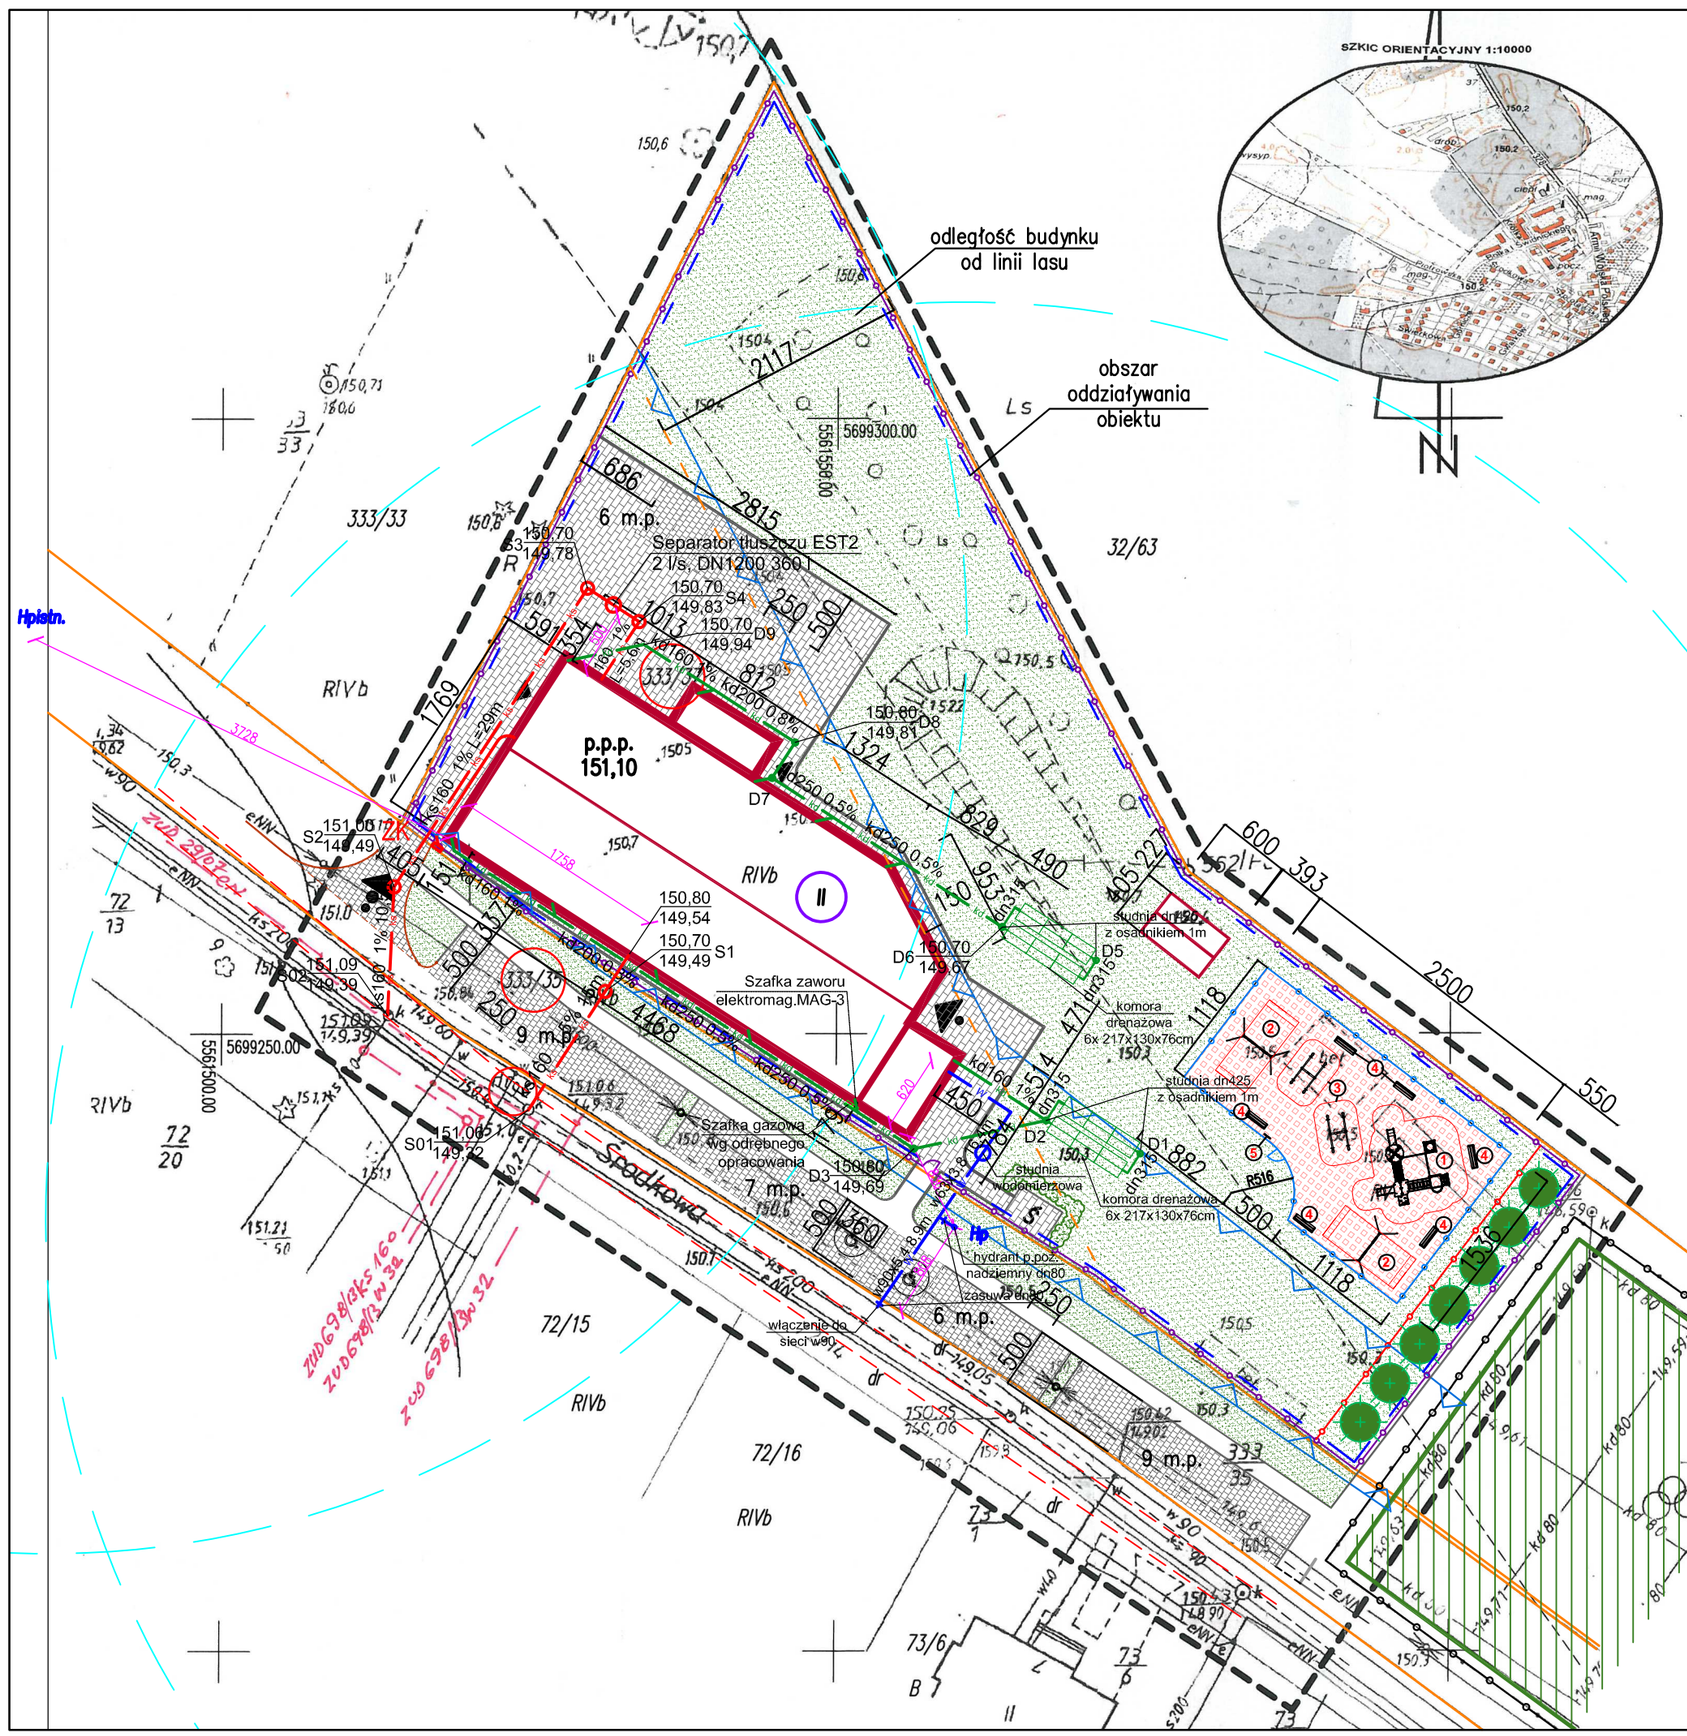
odległość budynku od linii lasu
obszar oddziaływania obiektu
Separator tłuszczu EST2 2 l/s, DN1200 360 l
p.p.p. 151,10
RIVb
RIVb
RIVb
RIVb
RIVb
Szafka zaworu elektromag.MAG-3
Szafka gazowa do odrębnego opomiarowania
Środkowa
hydrant p.poż. nadziemny dn80
studnia dn425 z osadnikiem 1m
komora drenażowa 6x 217x130x76cm
włączenie do sieci w/w
5699300.00
5699250.00
5565550.00
5565500.00
6 m.p.
7 m.p.
9 m.p.
9 m.p.
6 m.p.
2815
2117
1769
1324
1118
882
953
471
600
393
2500
550
1522
1554
1514
1450
1360
1118
1118
1118