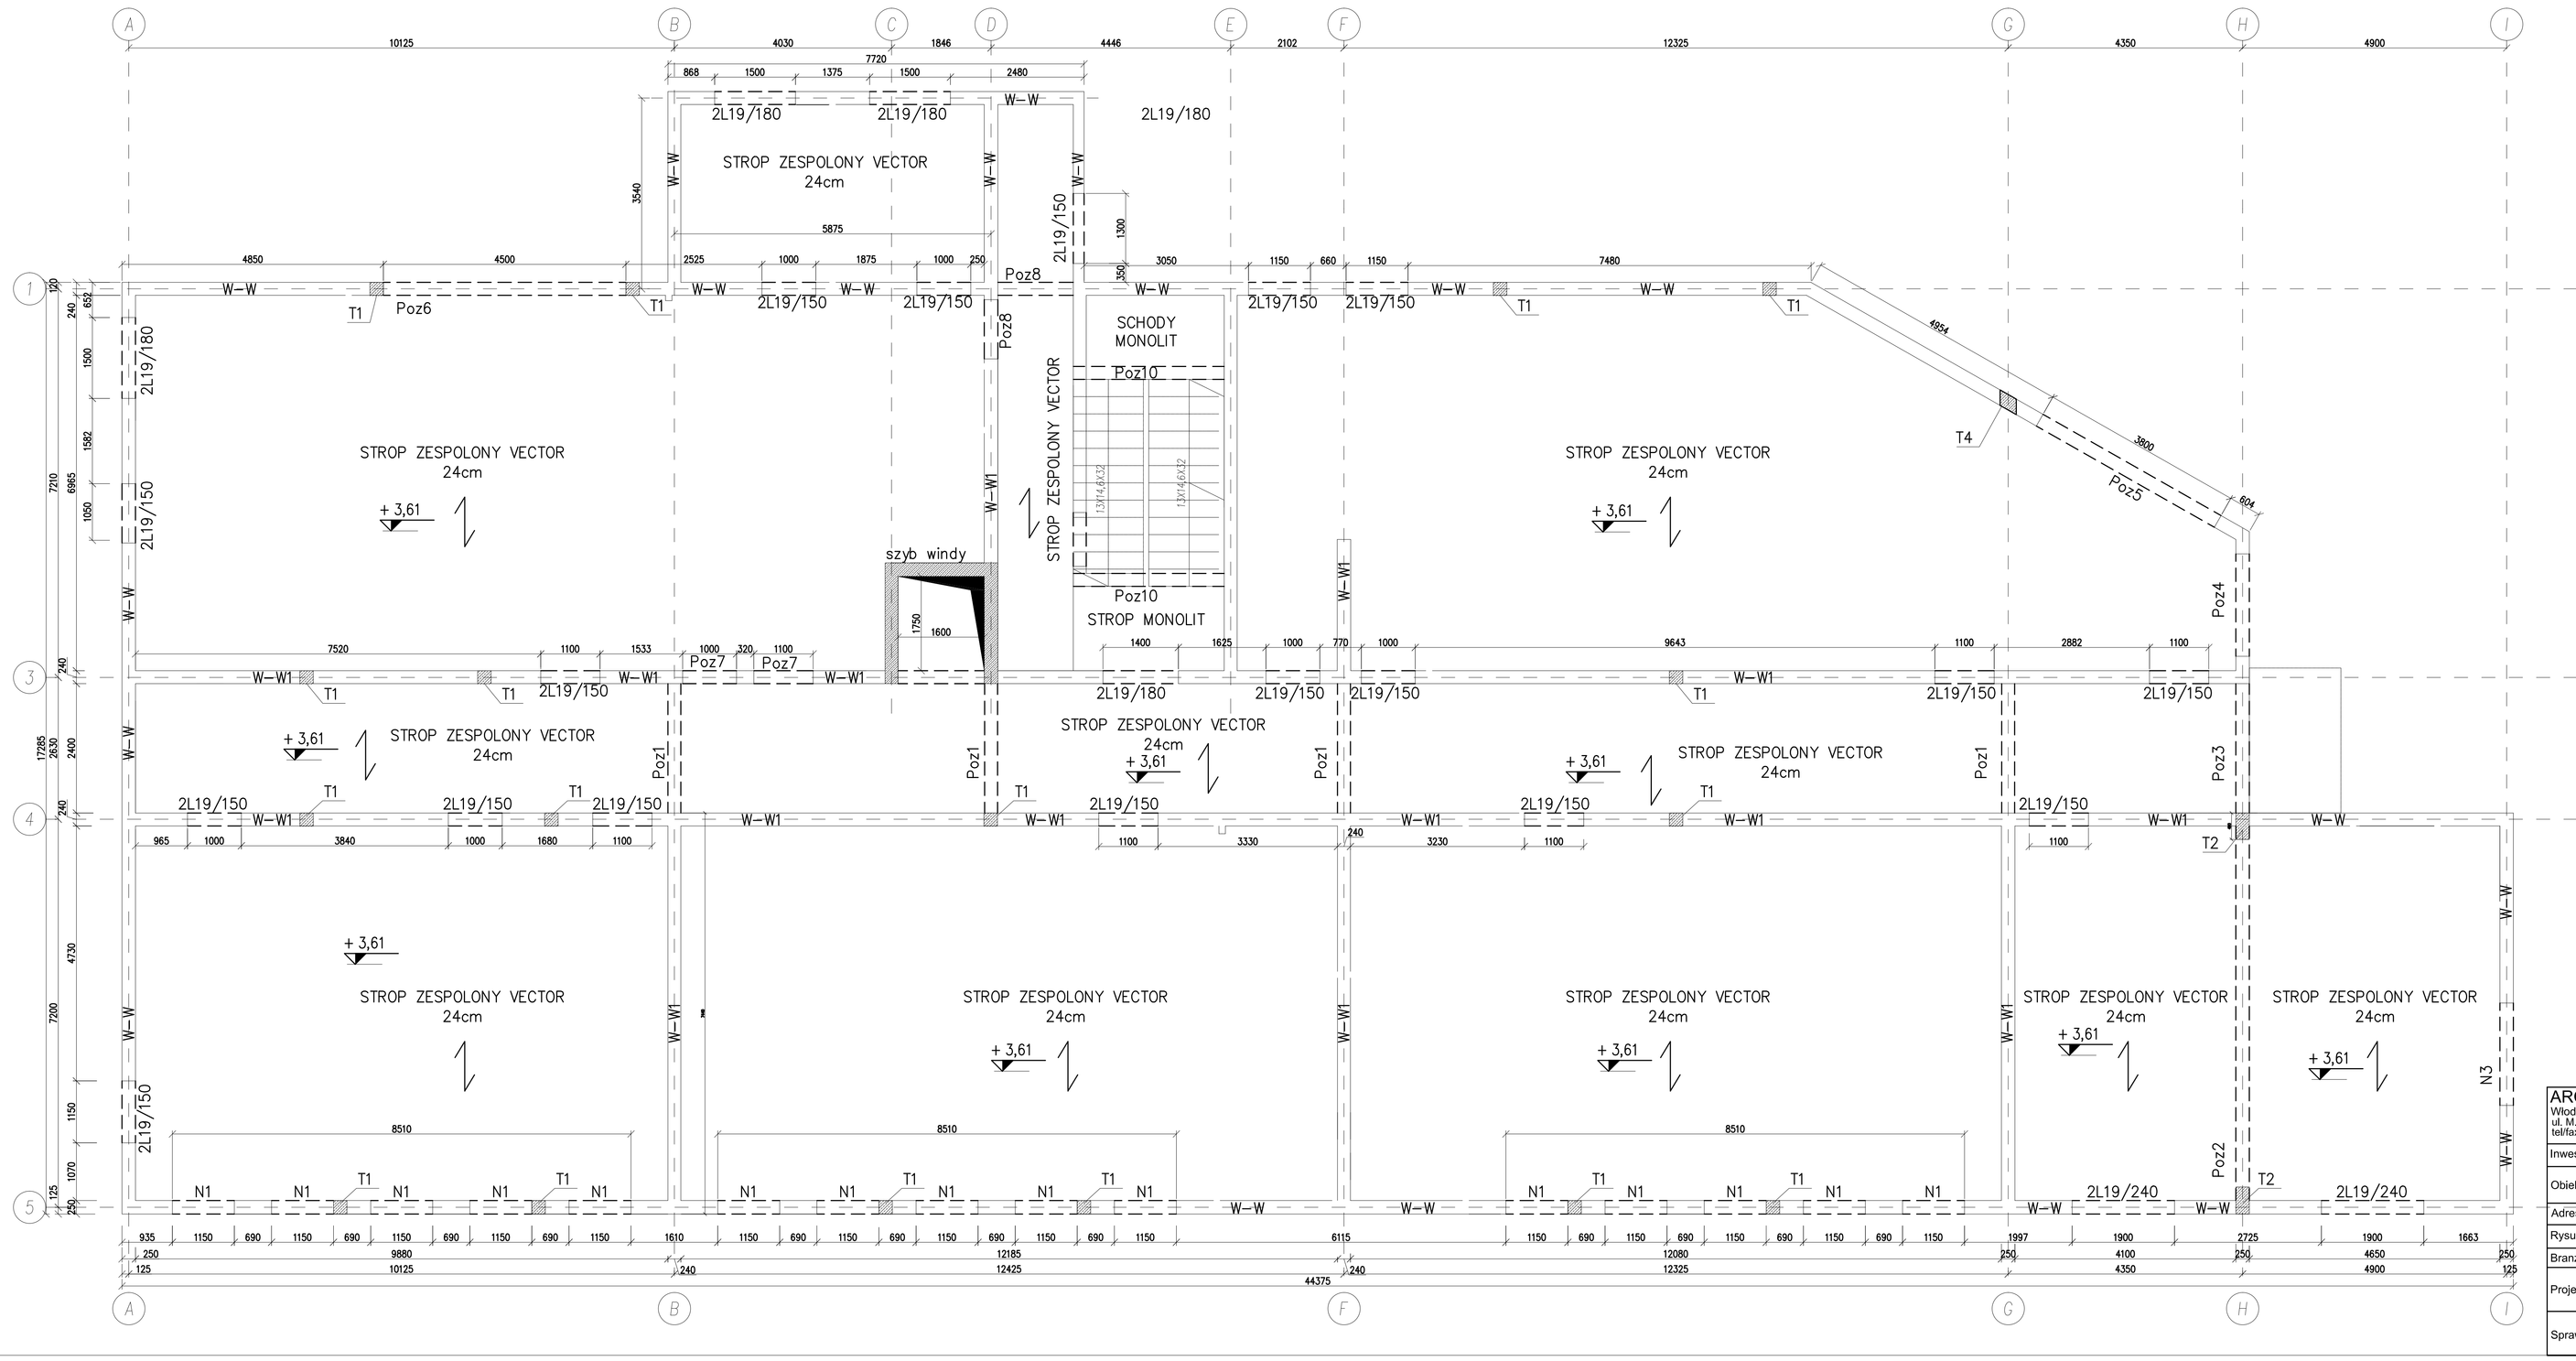

BETON: C20 / 25
DREWNO:C24
STAL :# A-IIIN (B500SP)
ϕ A-0
STAL:S235JR kształtowniki
OTULINA:20,mm

1)Strop Zespolony Gęstożebrowy Vector o grubości 24 cm
2)Górny spocznik schodów wukonać jako monolityczny
3)Przejscia instalacyjen wg poszczególnych branż
4)Górny poziom stropu +3,300

Elementy:
N-1 240x300 zbroj. górne 2#12, dolne 4#16
N-2 240x300 zbroj. górne 2#12, dolne 4#16
N-3 240x300 zbroj. górne 2#12, dolne 4#16
N-4 240x300 zbroj. górne 2#12, dolne 4#16
N-5 240x300 zbroj. górne 2#12, dolne 4#16
N-6 240x300 zbroj. górne 2#12, dolne 4#16
Poz1 240x400 zbroj. górne 2#12, dolne 4#16
Poz2 240x2000 zbroj. górne 2#12, dolne 4#16
Poz3 240x300 zbroj. górne 2#12, dolne 4#16
Poz4 240x400 zbroj. górne 2#12, dolne 4#16
Poz5 240x400 zbroj. górne 2#12, dolne 4#16
Poz6 240x400 zbroj. górne 2#12, dolne 4#16
Wieńce
W-W 240x240 zbroj. górne 2#12, dolne 2#12
W-W1 240x240 zbroj. górne 2#12, dolne 2#12

ARCHIprojekt
Włodzimierz Banaś
ul. M. Skłodowskiej-Curie 88, 59-300 Lubin
tel/fax (076) 846-16-16, 846-16-17 NIP 692-102-55-87

Inwestor:	Gmina Chocianów, ul. Ratuszowa 10, 59-140 Chocianów			Nr arch.:	09/14
Obiekt:	Budowa przedszkola przy ul. Środkowej w Chocianowie z infrastrukturą towarzyszącą, zjazdem oraz parkingiem na działce nr 333/37, 333/35, 96,obręb 1 Chocianów.			Stadium:	P.B.
Adres:	59-140 Chocianów, dz. nr 333/37, 333/35, 96, obręb 1 Chocianów			Data:	2.2016
Rysunek:	Rzut stropu nad parterem			Skala:	1:75
Branża:	KONSTRUKCJA	Nr upr.:	Zakres uprawnień:	Podpis:	Rys. nr:
Projektant:	mgr inż. Piotr Drozda	1/DOŚ/10	upr. bud. do projektow. bez ograniczeń w specjaln. konstrukcyjno-budowlanej		2k
Sprawdził:	mgr inż. Paweł Baranowski	223/01/DUW	upr. bud. do projektow. bez ograniczeń w specjaln. konstrukcyjno-budowlanej		