
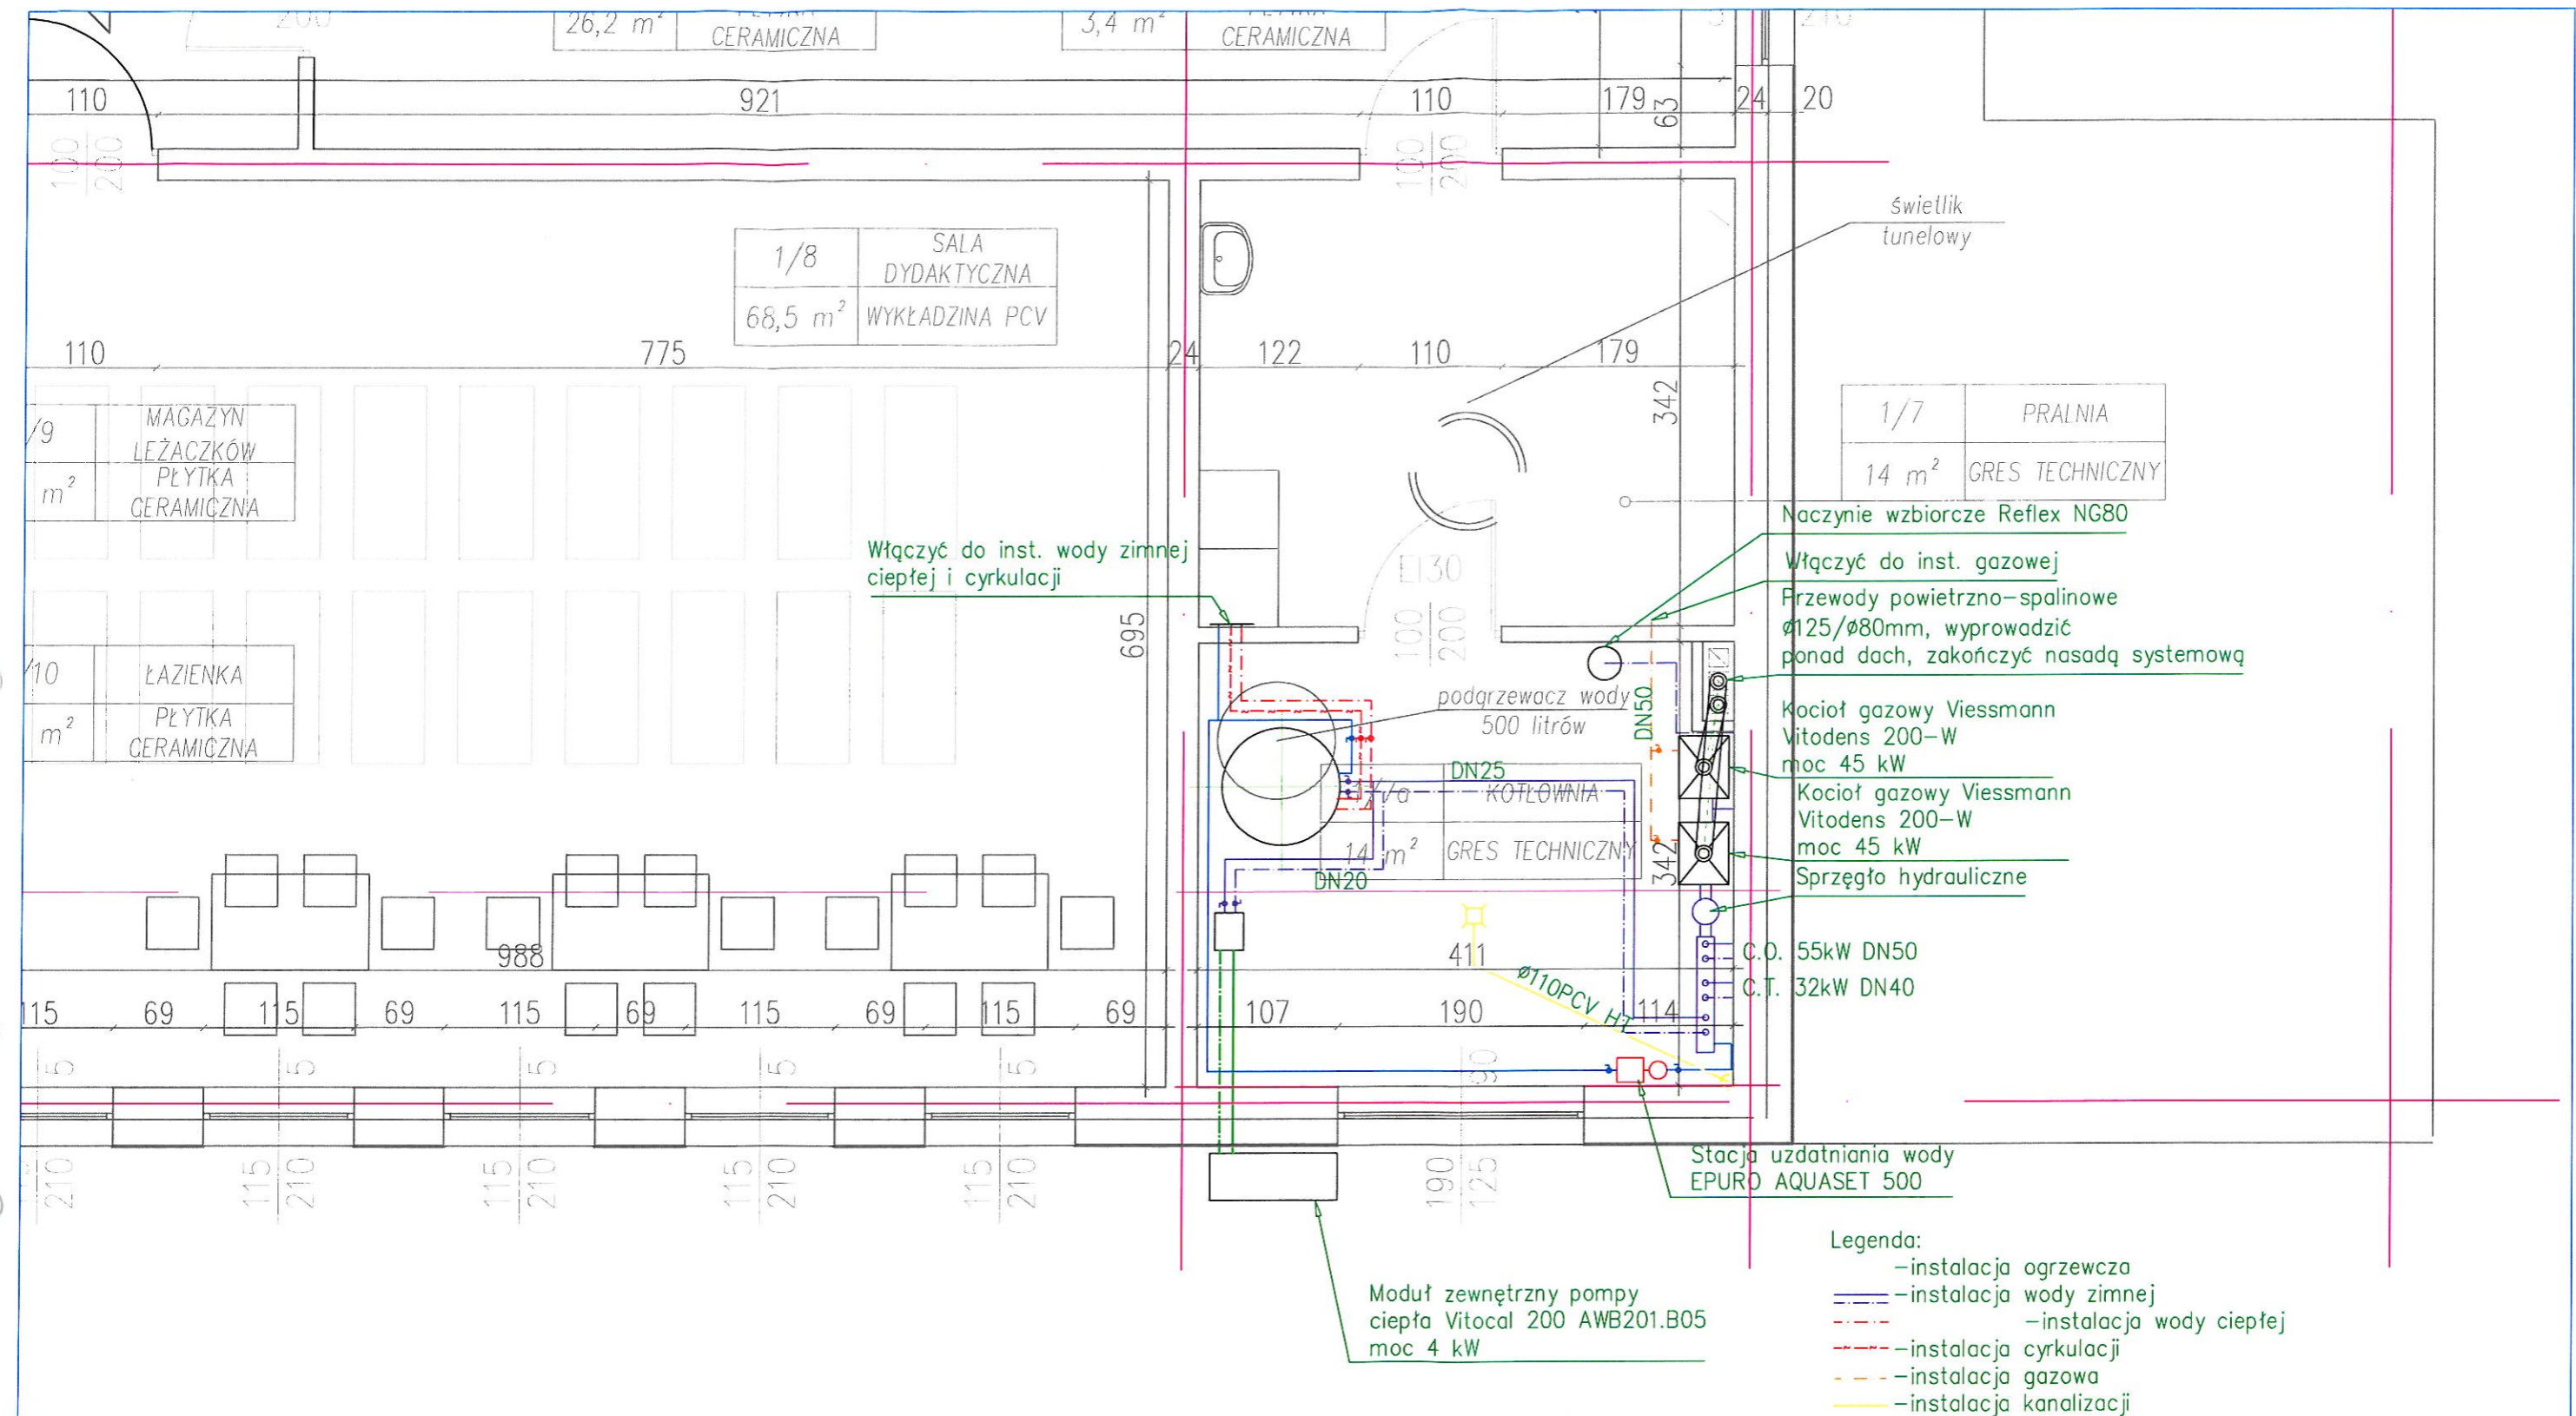


- Legenda:
- instalacja ogrzewcza
 - instalacja wody zimnej
 - instalacja wody ciepłej
 - instalacja cyrkulacji
 - instalacja gazowa
 - instalacja kanalizacji

ARCHIprojekt Włodzimierz Banaś ul. M. Skłodowskiej-Curie 88, 59-301 Lubin tel/fax (076) 846-16-16, 846-16-17, e-mail: archiprojekt@post.pl, NIP 692-102-55-87					
Inwestor:	Gmina Chocianów, ul. Ratuszowa 10, 59-140 Chocianów			Nr arch:	05/16
Obiekt:	Budowa przedszkola przy ul. Środkowej w Chocianowie z infrastrukturą towarzyszącą, zjazdem oraz parkingiem na działce nr 333/37, 333/35, 96, obręb 1 Chocianów.			Stadium:	P.B.
Adres:	59-140 Chocianów, dz. nr 333/37, 333/35, 96, obręb 1 Chocianów			Data:	1.III.2016
Rysunek:	Rzut parteru			Skala:	1:100
Branża:	SANITARNA	Nr upr.:	Zakres uprawnień:	Podpis:	Rys. nr:
Projektant:	mgr inż. Leszek Szmagara	38/82/Lw 138/90/Lw 10/93/Lw	upr. bud. do projektów i kierowania robotami budowlanymi bez ograniczeń w spec. inst. w zakresie sieci, inst. i urz.: wod.-kan., ciepłych, went. i gazowych		7S
Sprawdzający:	mgr inż. Tomasz Wójcik	165/DOŚ/12	upr. bud. do projektów bez ograniczeń w spec. instalacyjnej		



ARCHIprojekt Włodzimierz Banaś ul. M. Skłodowskiej-Curie 88, 59-301 Lubin tel/fax (076) 846-16-16, 846-16-17, e-mail: archiprakt@post.pl, NIP 692-102-55-87				
Inwestor:	Gmina Chocianów, ul. Ratuszowa 10, 59-140 Chocianów	Nr arch:	05/16	
Obiekt:	Budowa przedszkola przy ul. Środkowej w Chocianowie z infrastrukturą towarzyszącą, zjazdem oraz parkingiem na działce nr 333/37, 333/35, 96, obręb 1 Chocianów.	Stadium:	P.B.	
Adres:	59-140 Chocianów, dz. nr 333/37, 333/35, 96, obręb 1 Chocianów	Data:	1.III.2016	
Rysunek:	Rzut piętra - pomieszczenie kotłowni	Skala:	1:100	
Branża:	SANITARNA	Nr upr.:	Zakres uprawnień:	Podpis: Rys. nr:
Projektant:	mgr inż. Leszek Szmagara	38/82/Lw 138/90/Lw 10/93/Lw	upr. bud. do projektów i kierowania robotami budowlanymi bez ograniczeń w spec. inst. w zakresie sieci, inst. i urz.: wod.-kan., cieplnych, went. i gazowych	 8S
Sprawdzający:	mgr inż. Tomasz Wójcik	165/DOŚ/12	upr. bud. do projektów bez ograniczeń w spec. instalacyjnej	