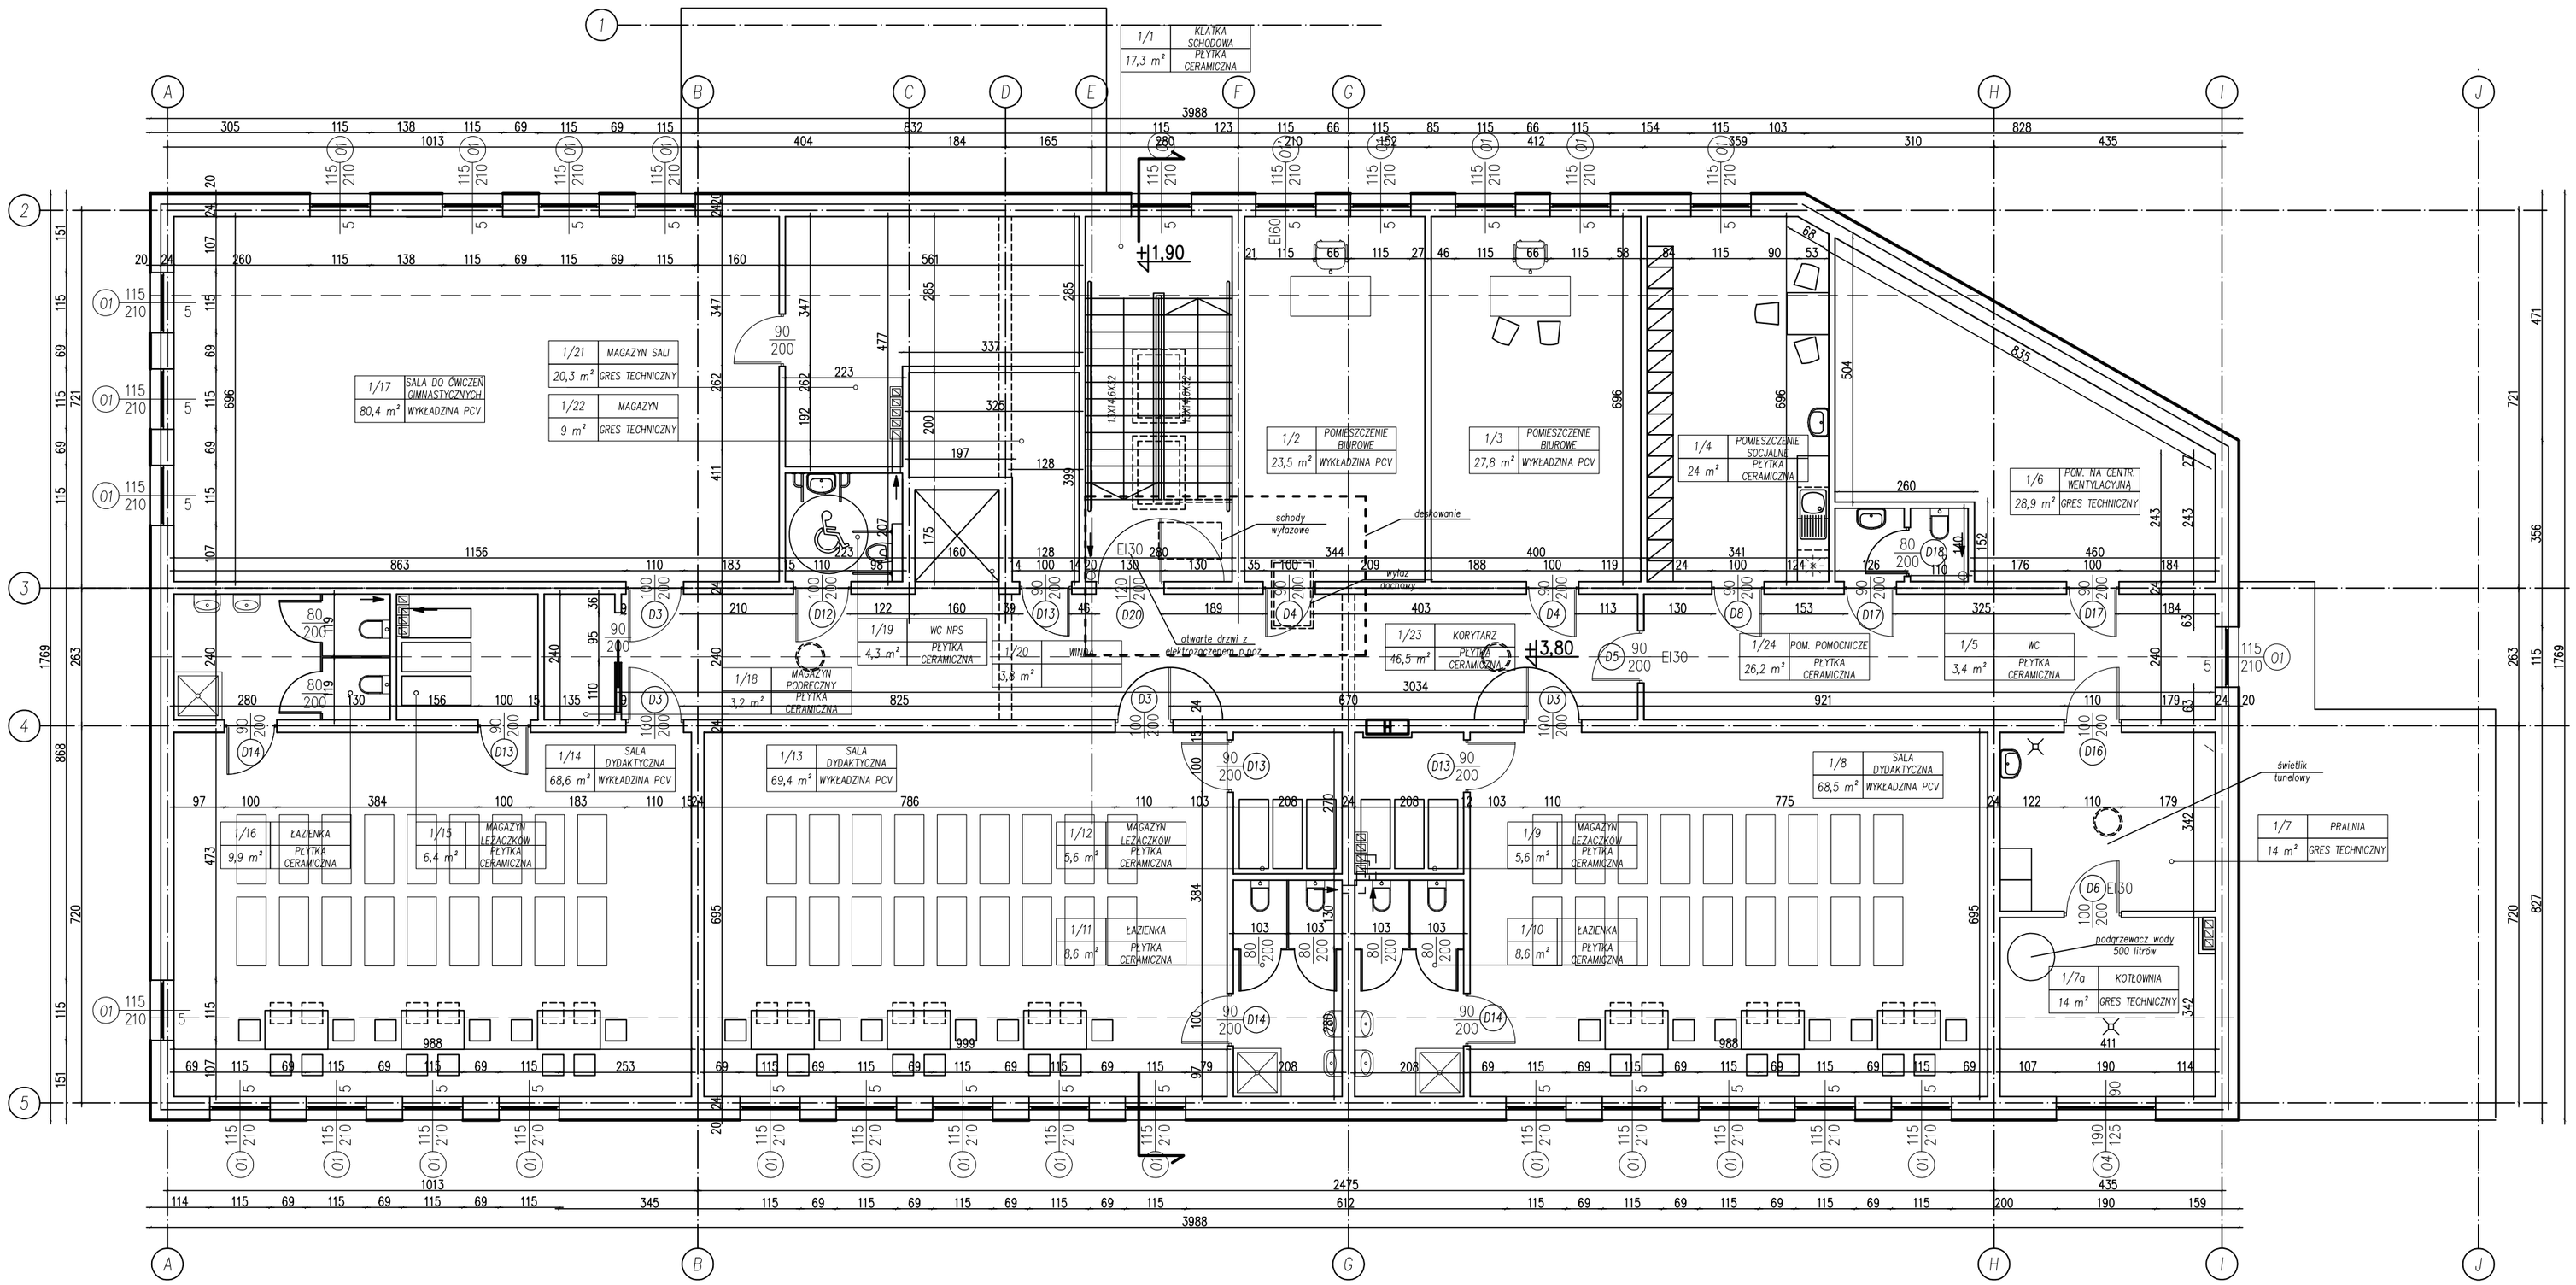

1/1	KLATKA SCHODOWA	17,3m²
1/2	POM. BIUROWE	23,5m²
1/3	POM. BIUROWE	27,8m²
1/4	POM. SOCJALNE	24m²
1/5	WC	3,4m²
1/6	POM. CENTRALI WENT.	28,9m²
1/7	PRALNIA	14m²
1/7a	KOTŁOWNIA	14m²
1/8	SALA DYDAKTYCZNA	68,5m²
1/9	MAGAZYN LEŻACZKÓW	5,6m²
1/10	ŁAZIENKA	8,6m²
1/11	ŁAZIENKA	8,6m²

1/12	MAGAZYN LEŻACZKÓW	5,6m²
1/13	SALA DYDAKTYCZNA	69,4m²
1/14	SALA DYDAKTYCZNA	68,6m²
1/15	MAGAZYN LEŻACZKÓW	6,4m²
1/16	ŁAZIENKA	9,9m²
1/17	SALA DO ĆWICZEŃ	80,4m²
1/18	MAGAZYN PODRĘCZNY	3,2m²
1/19	WC NPS	4,3m²
1/20	WINDA	3,8m²
1/21	MAGAZYN SALI	20,3m²
1/22	MAGAZYN	9m²
1/23	KORYTARZ	46,5m²
1/24	POM. POMOCNICZE	26,2m²
	SUMA:	**597,9m²**

ARCHIprojekt
Włodzimierz Banaś
ul. M. Skłodowskiej-Curie 88, 59-301 Lubin
tel/fax (076) 846-16-16, 846-16-17, e-mail: archiprojekt@post.pl, NIP 692-102-55-87

Inwestor:	Gmina Chocianów, ul. Ratuszowa 10, 59-140 Chocianów			Nr arch:	05/16
Obiekt:	Budowa przedszkola przy ul. Środkowej w Chocianowie z infrastrukturą towarzyszącą, zjazdem oraz parkingiem na działce nr 333/37, 333/35, 96,obręb 1 Chocianów.			Stadium:	P.W.
Adres:	59-140 Chocianów, dz. nr 333/37, 333/35, 96, obręb 1 Chocianów			Data:	1.III.2016
Rysunek:	Rzut piętra			Skala:	1:100
Branża:	BUDOWLANA	Nr upr.:	Zakres uprawnień:	Podpis:	Rys. nr:
Projektant branży arch. :	mgr inż. arch. Włodzimierz Banaś	164/90/Lw	upr. bud. do projektow. bez ograniczeń i nadzoru w specjaln. architektonicznej		3A
Asystent branży arch. :	mgr inż. arch. Monika Ślusarczyk				