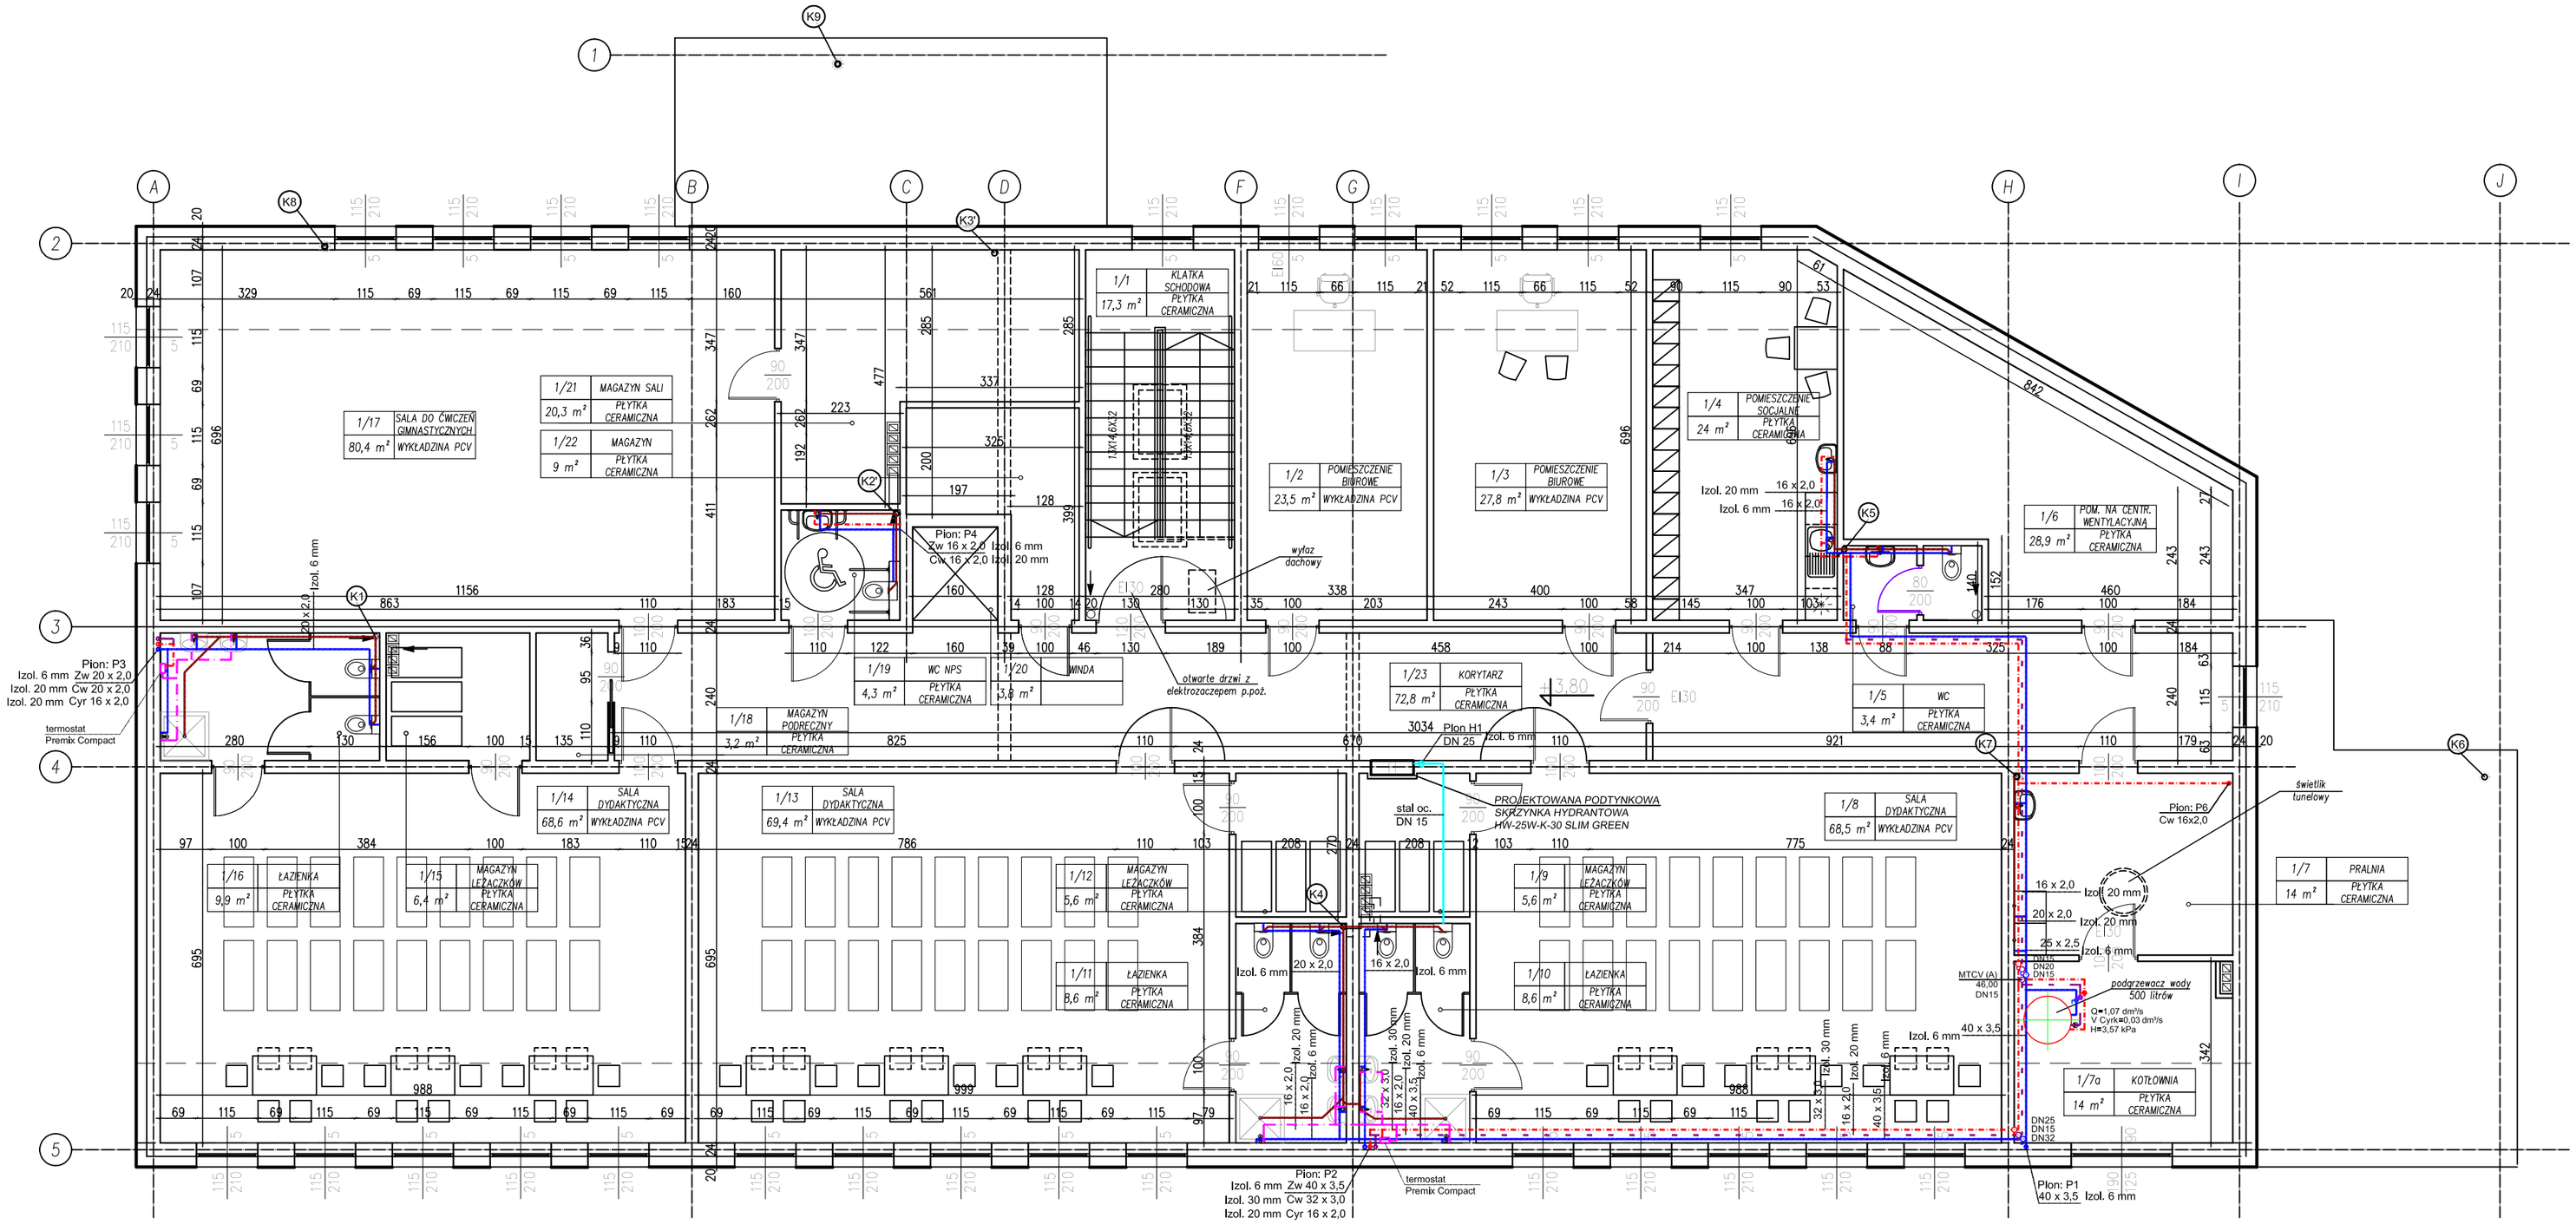


OZNACZENIA:

- ciepła woda użytkowa
- zimna woda użytkowa
- instalacja p.poż.
- cyrkulacja
- Pion W / DN 32 — pion wody zimnej
- kanalizacja sanitarna prowadzona w posadzce
- kanalizacja sanitarna podwieszana pod stropem
- dn110 2,0% — średnica i spadek rury kanalizacyjnej
- K12 — pion kanalizacyjny
- MTCV (A) — termostatyczny zawór cyrkulacyjny

UWAGI:

Średnica podejścia pod umywalkę, bidet, zlewozmywak, wpus prysznicowy, pisuar - 50mm (spadek 3%),
Średnica podejścia pod wpust prysznicowy o długości podejścia > 2m - 75mm (spadek 2,5%),
Średnica podejścia pod miskę ustępową, wpust piwniczny - 110mm (spadek 2%).


ARCHIprojekt
Włodzimierz Banaś
ul. M. Skłodowskiej-Curie 88, 59-301 Lubin
tel/fax (076) 846-16-16, 846-16-17, e-mail: archiprojekt@post.pl, NIP 692-102-55-87


| | | | | | |
|---|---|---|---|---|---|
| Inwestor: | Gmina Chocianów, ul. Ratuszowa 10, 59-140 Chocianów | | | Nr arch: | 05/16 |
| Obiekt: | Budowa przedszkola przy ul. Środkowej w Chocianowie z infrastrukturą towarzyszącą, zjazdem oraz parkingiem na działce nr 333/37, 333/35, 96,obręb 1 Chocianów. | | | Stadium: | P.W. |
| Adres: | 59-140 Chocianów, dz. nr 333/37, 333/35, 96, obręb 1 Chocianów | | | Data: | III.2016 |
| Rysunek: | Rzut piętra - instalacja wody i kanalizacji | | | Skala: | 1:100 |
| Branża: | SANITARNA | Nr upr.: | Zakres uprawnień: | Podpis: | Rys. nr: |
| Projektant branży san.: | mgr inż. Leszek Szmagara | 10/93/Lw | Upr. bud. do proj. bez ograniczeń w spec. instalacyjnej w zakresie sieci, instalacji i urządzeń sanitarnych | | 2S |
| Opracowała: | mgr inż. Anna Zagórniak | | | | |