A	WARSTWY PODŁOGOWE
1cm	wykładzina lub płytka ceramiczna
	klej
8 cm	warstwa dociskowa zbrojona przeciwskurczowo
2,5 cm	styropian do ogrzewania podłogowego+ folia aluminiowa
18cm	styropian, Austrotherm EPS PODŁOGA
	PREMIUM, lambda ≤ 0,031 W/mK
	folia izolacyjna
10cm	podkład betonowy z betonu B–15
10cm	ubity piasek

B	WARSTWY ŚCIAN
	tynk polikrzemianowy/ system wentylowany (płyta HPL)
20cm	styropian, Austrotherm EPS FASSADA PREMIUM,
	lambda ≤ 0,031 W/mK
24cm	bloczek silikatowy, lambda= 0,53 W/mK
	tynk cem.–wap.

B'	WARSTWY ŚCIANY COKOŁOWEJ
	płytka klinkierowa na kleju
14cm	polistyren ekstrudowany XPS,
	lambda ≤ 0,038 W/mK
	hydroizolacja Eurolan 3K
24cm	bloczek betonowy

C	WARSTWY STROPU NAD PARTEREM
1 cm	wykładzina lub płytki
8 cm	warstwa zamykająca zbrojona siatką
2,5 cm	styropian systemowy i folia aluminiowa
7 cm	styropian
	folia izolacyjna
24 cm	strop

D	WARSTWY DACHU
	blacha na rąbek stojąca
	płyta OSB
2,5x5cm	kontrłaty
	folia paroprzepuszczalna
	krokwie drewniane
20 cm	wełna mineralna pomiędzy krokwiami
10 cm	wełna mineralna pod krokwiami
	folia paroizolacyjna
	płyty g–k oddzielające przeciwpożarowo

E	WARSTWY DACHU PŁASKIEGO
	papa nawierzchniowa– termozgrzewalna
	papa podkładowa, mocowana mechanicznie
24cm	ocieplenie wełną mineralną z
	wyprofilowanymi spadkami dachu
	papa podkładowa jako paroizolacja
24cm	Strop Vector
	pustka powietrzna
	sufit podwieszany z płyt GK

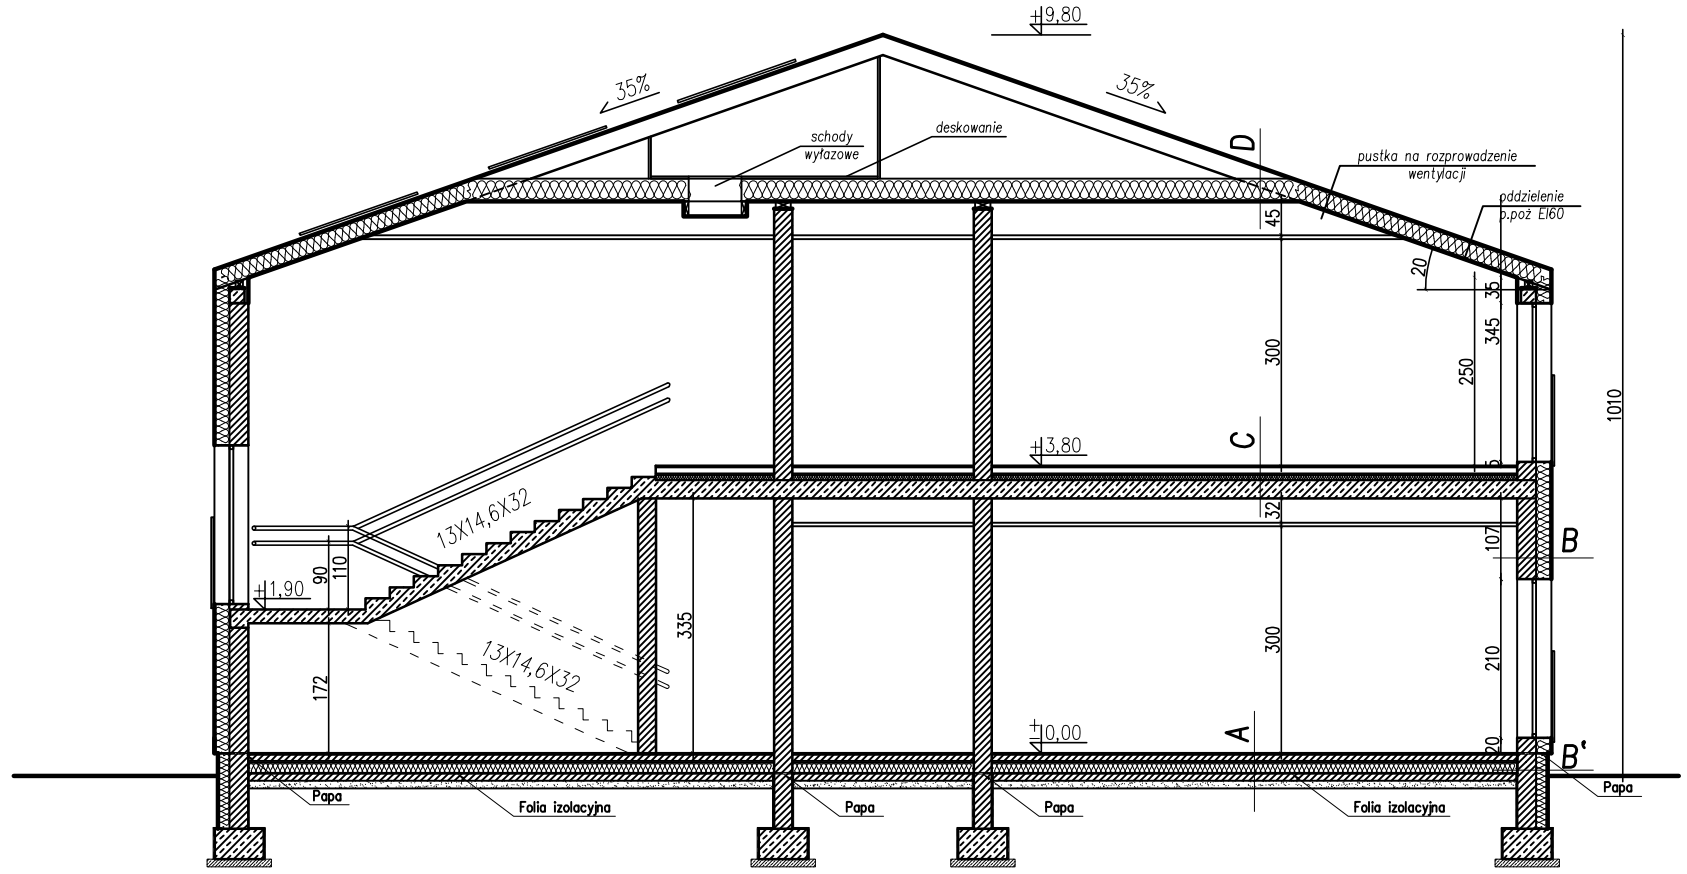

ARCHIprojekt
Włodzimierz Banaś
ul. M. Skłodowskiej-Curie 88, 59-301 Lubin
tel/fax (076) 846-16-16, 846-16-17, e-mail: archiprojekt@post.pl, NIP 692-102-55-87

Inwestor:	Gmina Chocianów, ul. Ratuszowa 10, 59-140 Chocianów			Nr arch:	05/16
Obiekt:	Budowa przedszkola przy ul. Środkowej w Chocianowie z infrastrukturą towarzyszącą, zjazdem oraz parkingiem na działce nr 333/37, 333/35, 96,obręb 1 Chocianów.			Stadium:	P.B.
Adres:	59-140 Chocianów, dz. nr 333/37, 333/35, 96, obręb 1 Chocianów			Data:	1.III.2016
Rysunek:	Przekrój			Skala:	1:100
Branża:	BUDOWLANA	Nr upr.:	Zakres uprawnień:	Podpis:	Rys. nr:
Projektant branży arch. :	mgr inż. arch. Włodzimierz Banaś	164/90/Lw	upr. bud. do projektow. bez ograniczeń i nadzoru w specjaln. architektonicznej		5A
Asystent branży arch. :	mgr inż. arch. Monika Ślusarczyk				