

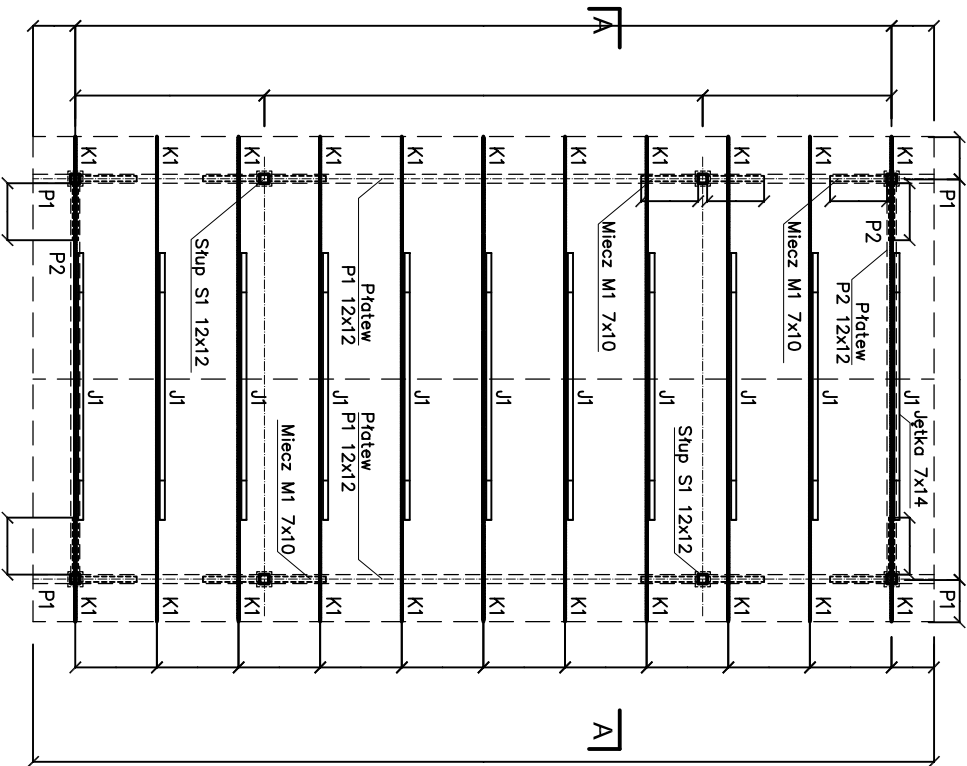


ALTANA DREWNIANA  
PRZEKROJ A-A SKALA 1:100

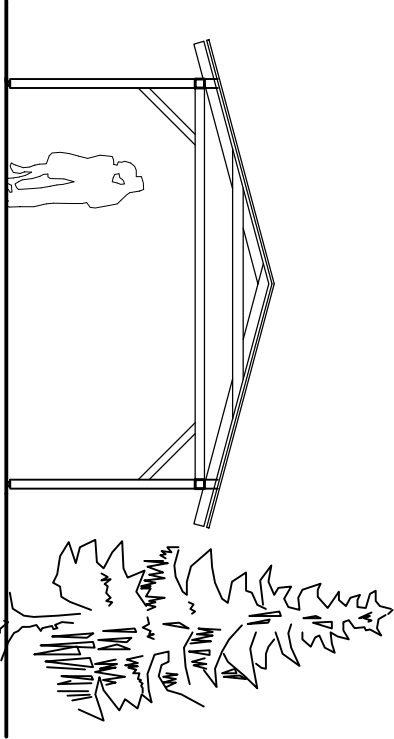

ALTANA DREWNIANA  
RZUT SKALA 1:100

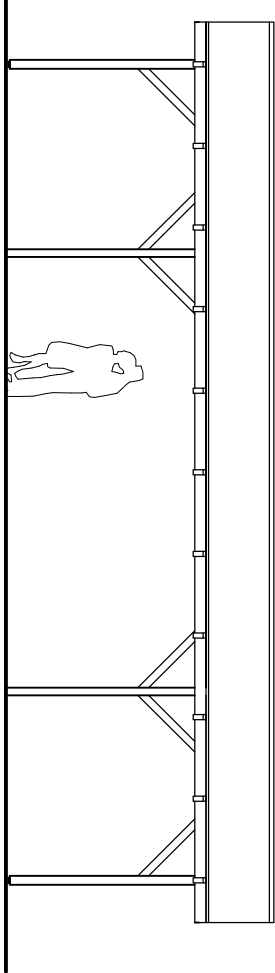

WIATA – ZESTAWIENIE DREWNA PROJEKTOWANEJ WIEŻBY  
DACHOWEJ

| ozn                    | nazwa elementu | przekrój<br>[cm] | długość<br>[m] | ilość<br>[szt./m2] | objętość<br>[m3] |
|------------------------|----------------|------------------|----------------|--------------------|------------------|
| ZESTAWIENIE DREWNA K27 |                |                  |                |                    |                  |
| K1                     | krokiew        | 7x14             | 3,35           | 22                 | 0,72             |
| P1                     | płatew         | 12x12            | 11,95          | 2                  | 0,35             |
| P2                     | belka          | 12x12            | 5,40           | 2                  | 0,15             |
| M1                     | miecz          | 7x10             | 1,10           | 16                 | 0,12             |
| J1                     | płatka         | 7x14             | 3,55           | 11                 | 0,40             |
| S1                     | słup           | 12x12            | 2,50           | 8                  | 0,30             |
|                        | deski          | 3,2x16           |                | 80,0m2             | 4,80             |
| Razem x1,1             |                |                  |                |                    | 6,84             |
| łącznie                |                |                  |                |                    | 7,52             |

ARCHIprojekt

Włodzimierz Banaś  
ul. M. Skłodowskiej-Curie 88, 59-301 Lubin  
tel/fax (076) 846-16-16, 846-16-17, e-mail: archiprojekt@post.pl, NIP 692-102-55-87

|                           |   |           |  |
|---------------------------|---|-----------|--|
| Investor:                 | Gmina Chocianów, ul. Ratuszowa 10, 59-140 Chocianów   | Nr arch:  | 05/16  |
| Obiekt:                   | Budowa przedszkola przy ul. Środkowej w Chocianowie z infrastrukturą towarzyszącą, zjazdem oraz parkingiem na działce nr 333/37, 333/35, 96, obręb 1 Chocianów. | Stadium:  | P.W.   |
| Adres:                    | 59-140 Chocianów, dz. nr 333/37, 333/35, 96, obręb 1 Chocianów  | Data:     | 1.III.2016   |
| Rysunek:                  | Wiata terenowa  | Skala:    | 1:100  |
| Branża:                   | BUDOWLANA   | Nr upr.:  |  |
| Projektant branży arch. : | mgr inż. arch. Włodzimierz Banaś  | 164/90/Lw | upr. bud. do projektow. bez ograniczeń i nadzoru w specjaln. architektonicznej |
| Asystent                  | mgr inż. arch. Monika Ślusarczyk  |           |  |
|                           |   |           | 9A   |