

↓ 1.0


Q5 100A, 4-bieg.
Hager
HAC410

DR

40A/0,03 Ag
Hager
CDC440J

25A/0.03
Hager
CDC225J

230V/400V L1,L2,L3,N,PE

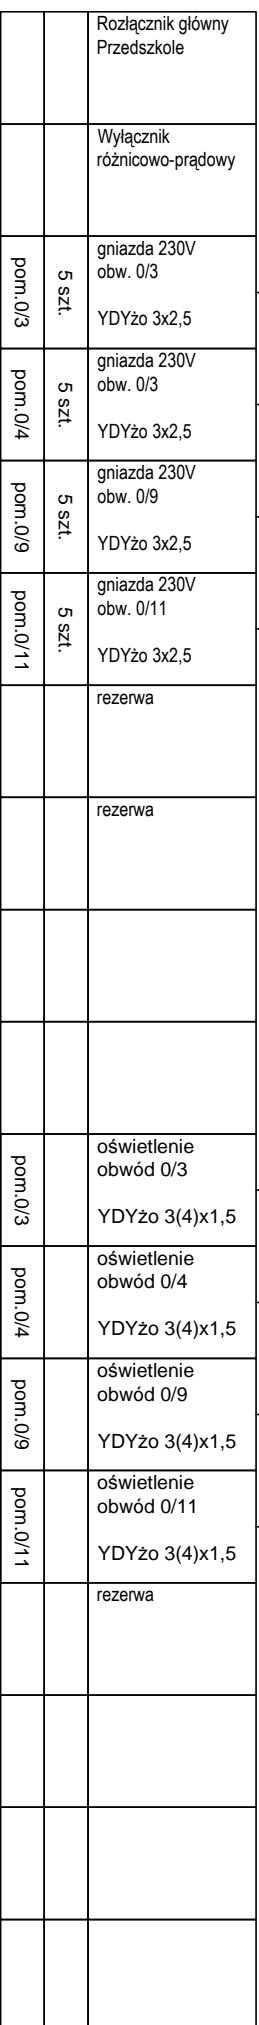

		Rozłącznik główny Przedszkole
		Wyłącznik różnicowo-prądowy
pom.0/3	5 szt.	gniazda 230V obw. 0/3 YDYżo 3x2,5
pom.0/4	5 szt.	gniazda 230V obw. 0/3 YDYżo 3x2,5
pom.0/9	5 szt.	gniazda 230V obw. 0/9 YDYżo 3x2,5
pom.0/11	5 szt.	gniazda 230V obw. 0/11 YDYżo 3x2,5
		rezerwa
		rezerwa
pom.0/3		oświetlenie obwód 0/3 YDYżo 3(4)x1,5
pom.0/4		oświetlenie obwód 0/4 YDYżo 3(4)x1,5
pom.0/9		oświetlenie obwód 0/9 YDYżo 3(4)x1,5
pom.0/11		oświetlenie obwód 0/11 YDYżo 3(4)x1,5
		rezerwa

Objekt:	Budowa przedszkola przy ul. Śródkowej w Chocianowie .			
Tytuł rysunku:	Schemat rozdzielnicy głównej budynku RGN			
Investor:	Gmina Chocianów ul. Ratuszowa 10 59-140 Chocianów	podpisy		
Projektant:	ARKADIUSZ KICAJ	Upoważ. do projektowania bez ograniczeń w specjalności budowlanej i elektrycznej nr 170/005/14 W 104/005/05 - 170/005/14		
Stawiający:	PRZEMYSŁAW MAŁEK			
Stadium:	PW / EL	Skala	-	
Rewizja:	00	Nr str.	-	Nr rys. E5