


# RGN 230/400V

1300

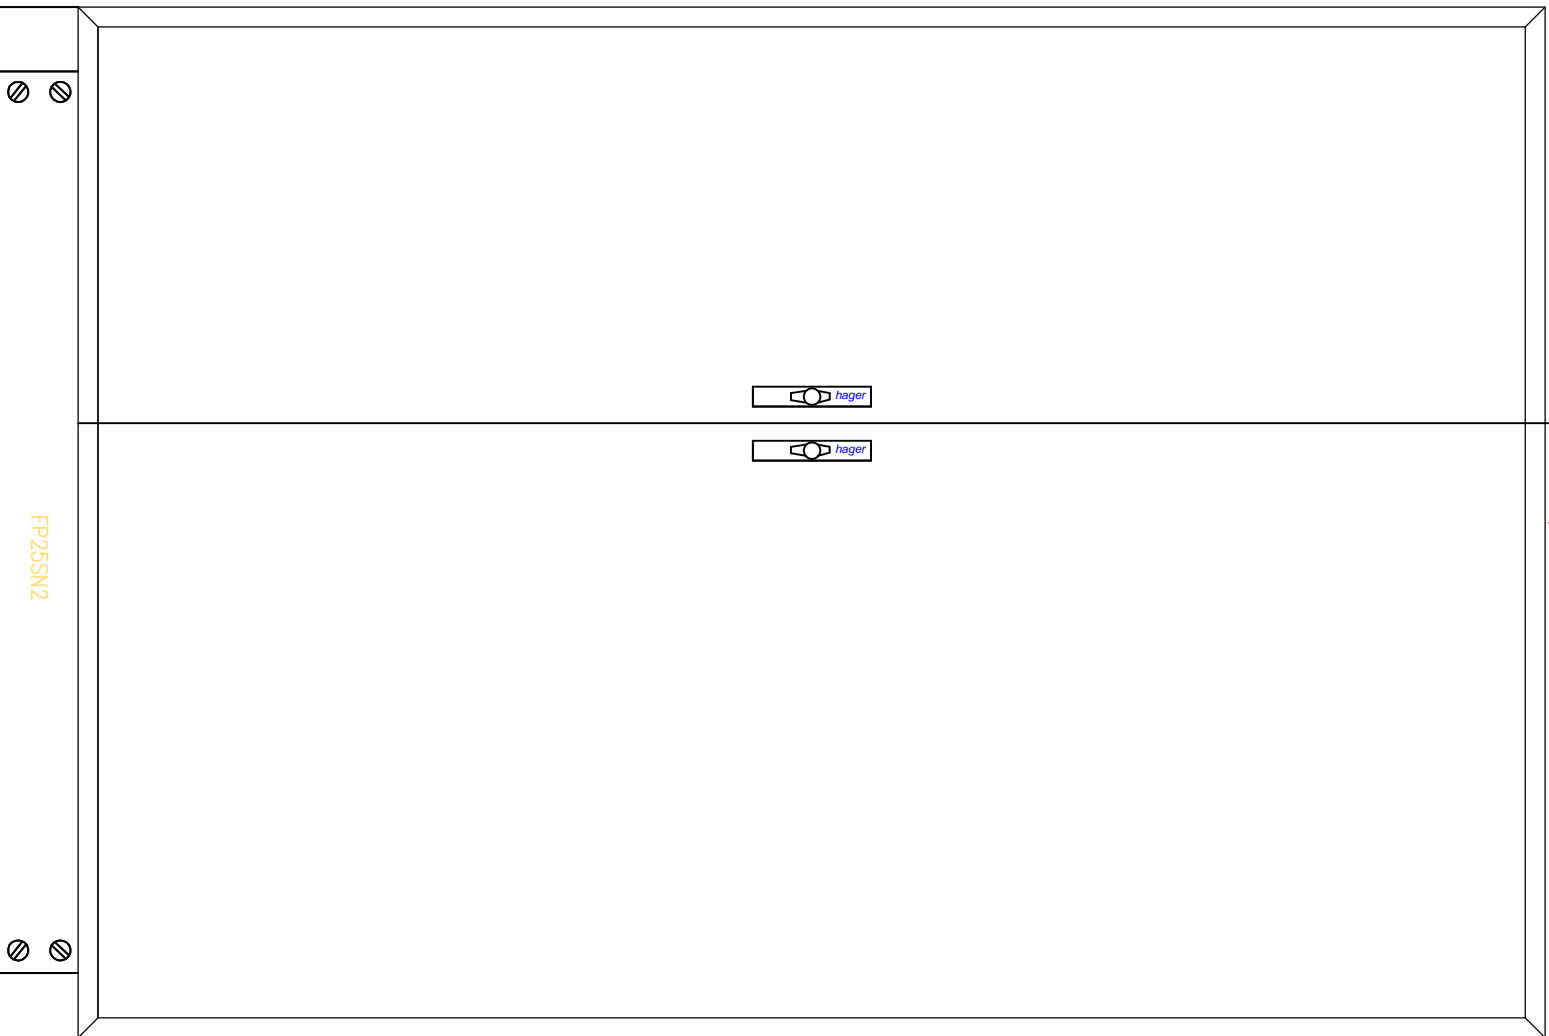

1850

1950

887,5

Obiekt:	Budowa przedszkola przy ul. Środkowej w Chocianowie .				
Tytuł rysunku:	Elewacja rozdzielniczy głównej budynku RGN				
Inwestor:	Gmina Chocianów ul. Ratuszowa 10 59-140 Chocianów	podpisy			
Projektant:	ARKADIUSZ KICAJ	Upr.bud. do projektowania bez ograniczeń specjalności inżynierskiej w zakresie sieci, instalacji i urządzeń elektrycznych i elektroenergetycznych Nr 104/DOŚ/05 . 170/DOŚ/14			
Sprawdzający:	PRZEMYSŁAW MAŁEK				
Stadium:	PW / EL	Skala	-	Data	III.2016
Revizja:	00	Nr str.	-	Nr rys.	E6