


Sale Piętro

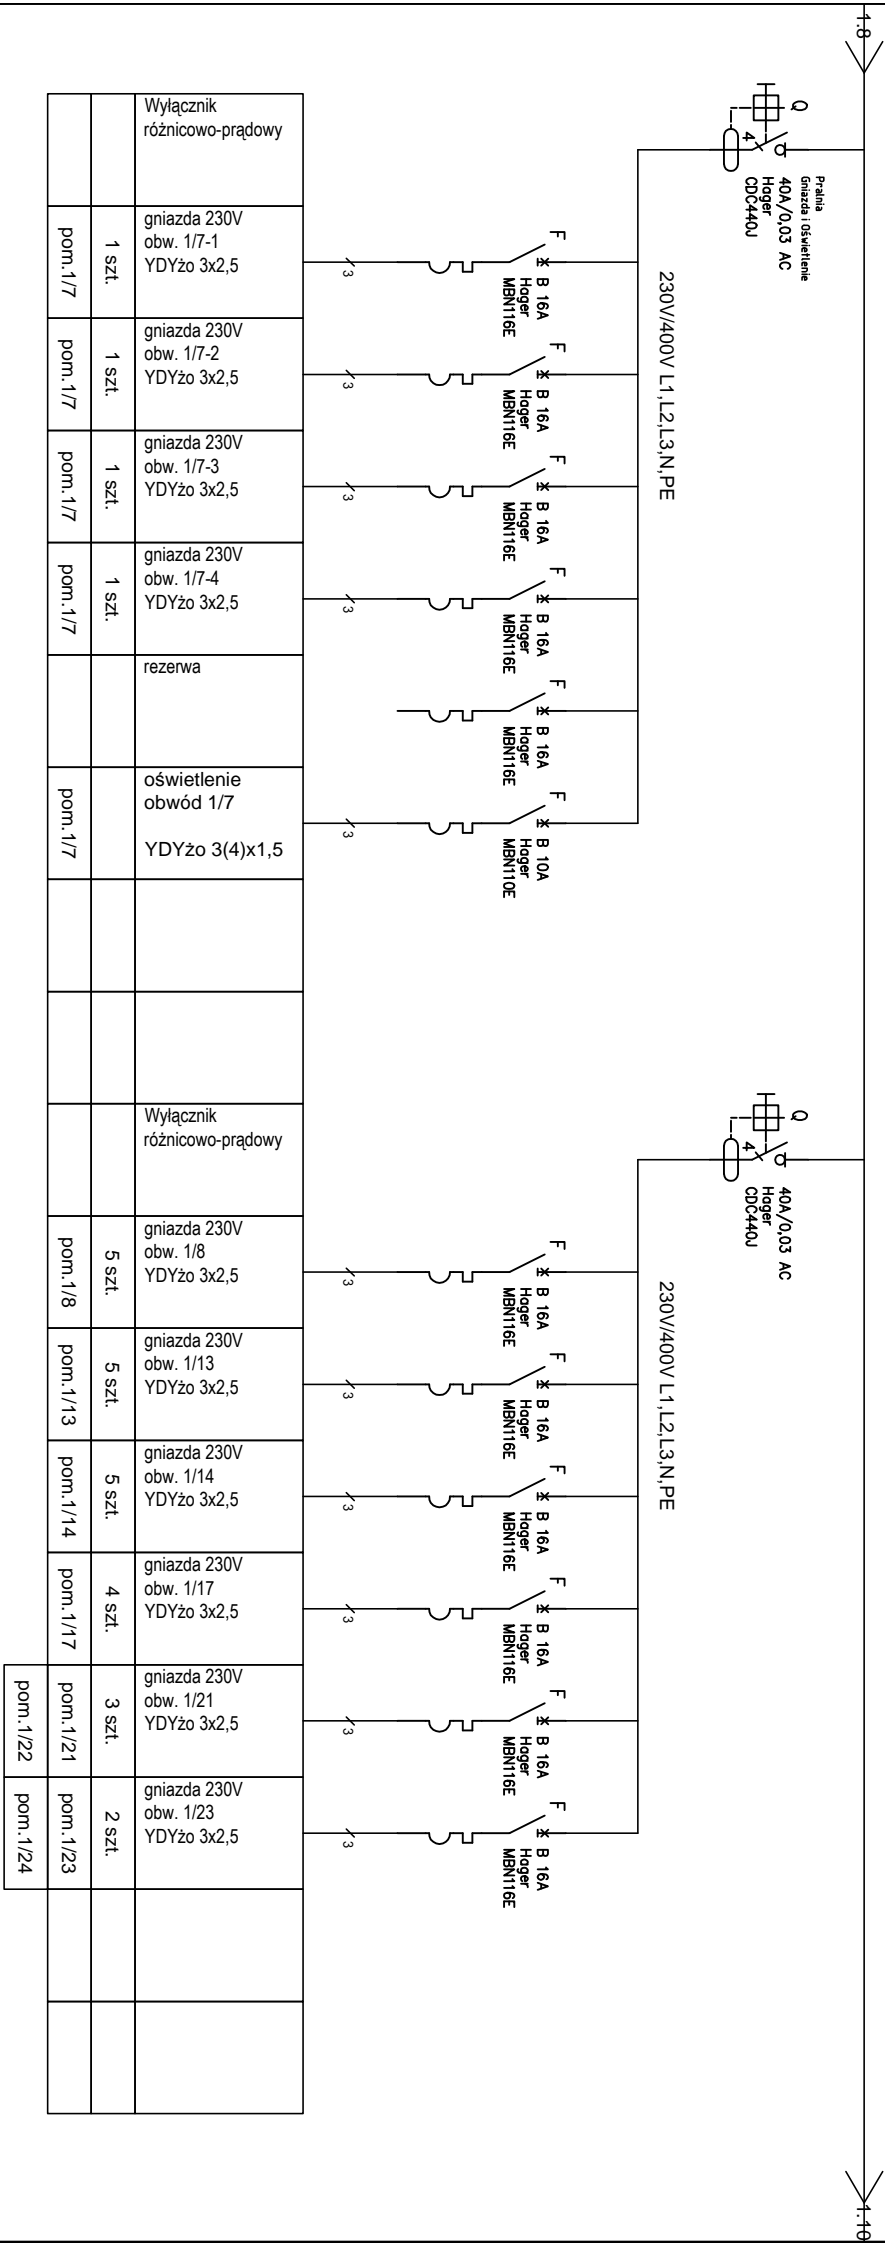

Obiekt:	Budowa przedszkola przy ul. Śródkowej w Chocianowie .				
Tytuł rysunku:	Schemat rozdzielnic głównej budynku RGN				
Inwestor:	Gmina Chocianów ul. Ratuszowa 10 59-140 Chocianów		podpisy		
Projektant:	ARKADIUSZ KICAJ				
Sprawdzający:	PRZEMYSŁAW MAŁEK		Upiastek do projektowania bez ograniczeń w specjalności elektrycznej w zakresie sieci, instalacji i urządzeń Nr 104/005/06 , 170/005/14		
Stadium:	PW / EL	Skala	-		Data
Rewizja:	00	Nr str.	-		Nr rys. E5