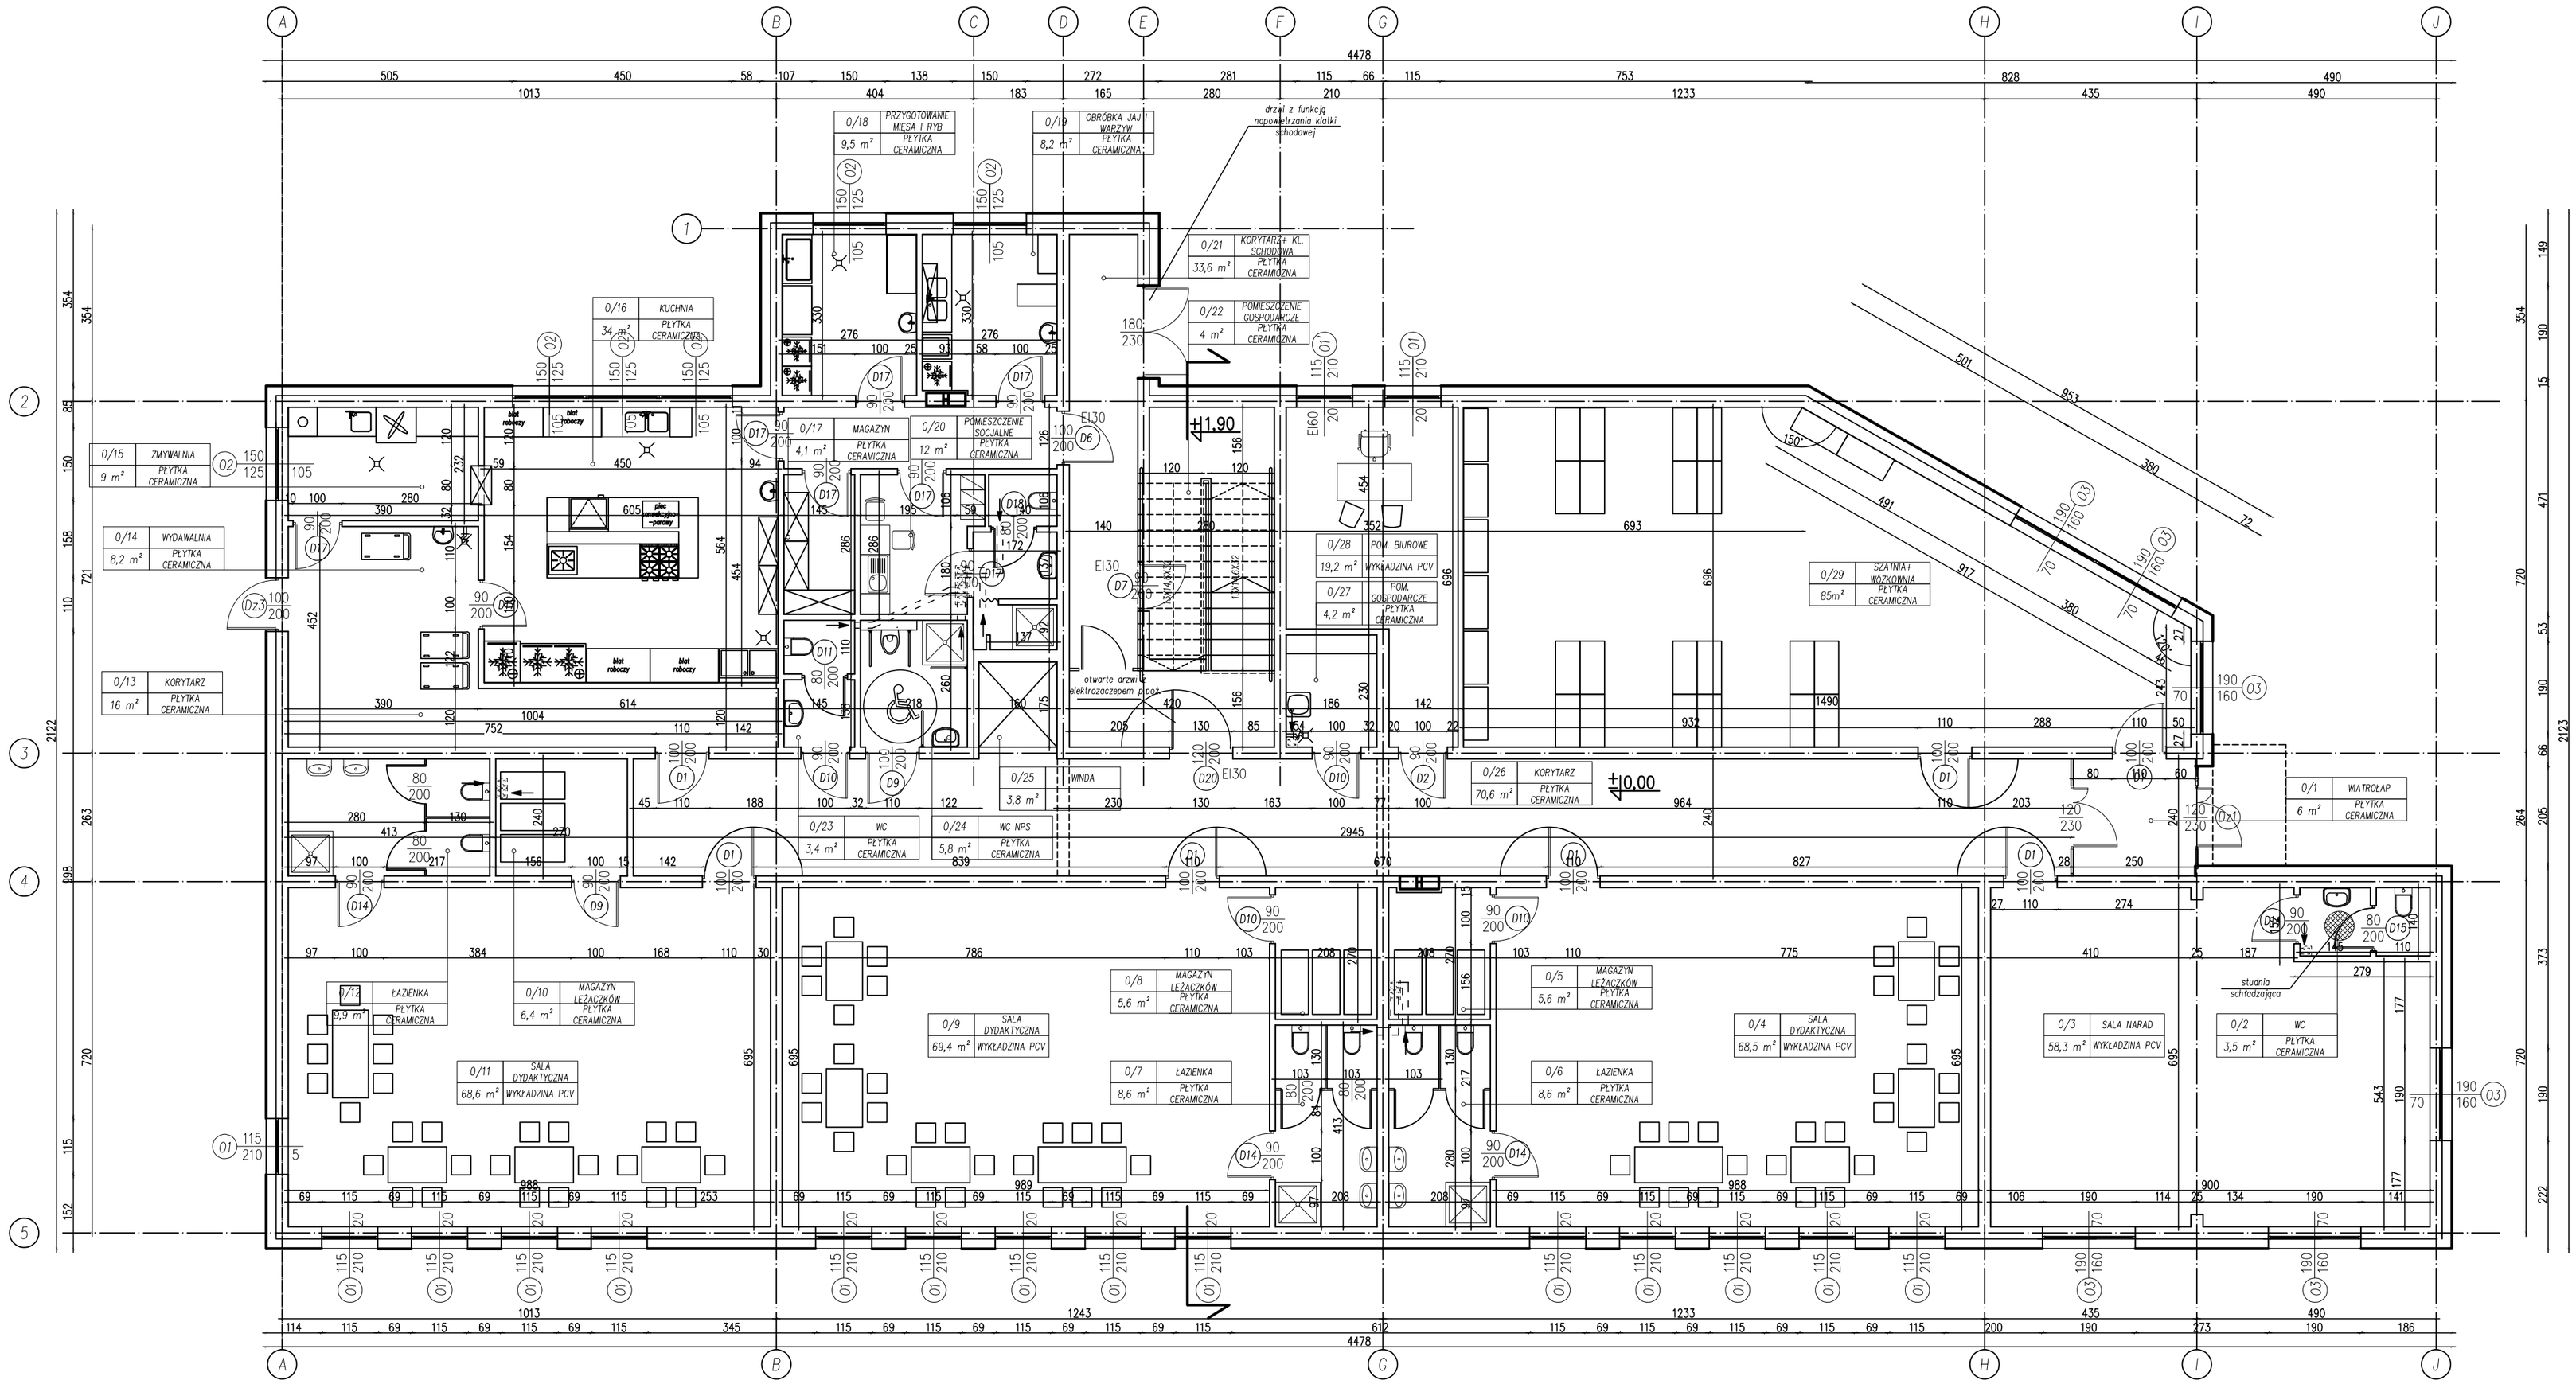

0/1	WIATROŁAP	6 m²
0/2	WC	3,5m²
0/3	SALA NARAD	58,3m²
0/4	SALA DYDAKTYCZNA	68,5m²
0/5	MAGAZYN LEŻACZKÓW	5,6m²
0/6	ŁAZIENKA	8,6m²
0/7	ŁAZIENKA	8,6m²
0/8	MAGAZYN LEŻACZKÓW	5,6m²
0/9	SALA DYDAKTYCZNA	69,4m²
0/10	MAGAZYN LEŻACZKÓW	6,4m²

0/11	SALA DYDAKTYCZNA	68,6m²
0/12	ŁAZIENKA	9,9m²
0/13	KORYTARZ	16m²
0/14	WYDAWALNIA	8,2m²
0/15	ZMYWALNIA	9m²
0/16	KUCHNIA	34m²
0/17	MAGAZYN	4,1m²
0/18	PRZYGOT. MIĘSA I RYB	9,5m²
0/19	OB. JAJ I WARZYW	8,2m²
0/20	POM. SOCJALNE	12m²

0/21	KORYTARZ+ KLATKA SCHODOWA	33,6m²
0/22	POM. GOSPOD.	4m²
0/23	WC	3,4m²
0/24	WC NPS	5,8m²
0/25	WINDA	3,8m²
0/26	KORYTARZ	70,6m²
0/27	POM. GOSPOD.	4,2m²
0/28	POM. BIUROWE	19,2m²
0/29	SZATNIA+ WÓZKOWNIA	85m²
	SUMA:	649,6m²

ARCHIprojekt
Włodzimierz Banaś
ul. M. Skłodowskiej-Curie 88, 59-301 Lubin
tel/fax (076) 846-16-16, 846-16-17, e-mail: archiprojekt@post.pl, NIP 692-102-55-87

Inwestor:	Gmina Chocianów, ul. Ratuszowa 10, 59-140 Chocianów			Nr arch:	05/16
Obiekt:	Budowa przedszkola przy ul. Środkowej w Chocianowie z infrastrukturą towarzyszącą, zjazdem oraz parkingiem na działce nr 333/37, 333/35, 96,obręb 1 Chocianów.			Stadium:	P.W.
Adres:	59-140 Chocianów, dz. nr 333/37, 333/35, 96, obręb 1 Chocianów			Data:	1.III.2016
Rysunek:	Rzut parteru			Skala:	1:100
Branża:	BUDOWLANA	Nr upr.:	Zakres uprawnień:	Podpis:	Rys. nr:
Projektant branży arch. :	mgr inż. arch. Włodzimierz Banaś	164/90/Lw	upr. bud. do projektow. bez ograniczeń i nadzoru w specjaln. architektonicznej		2A
Asystent branży arch. :	mgr inż. arch. Monika Ślusarczyk				