


SCHEMAT TECHNOLOGICZNY
KOTŁOWNI

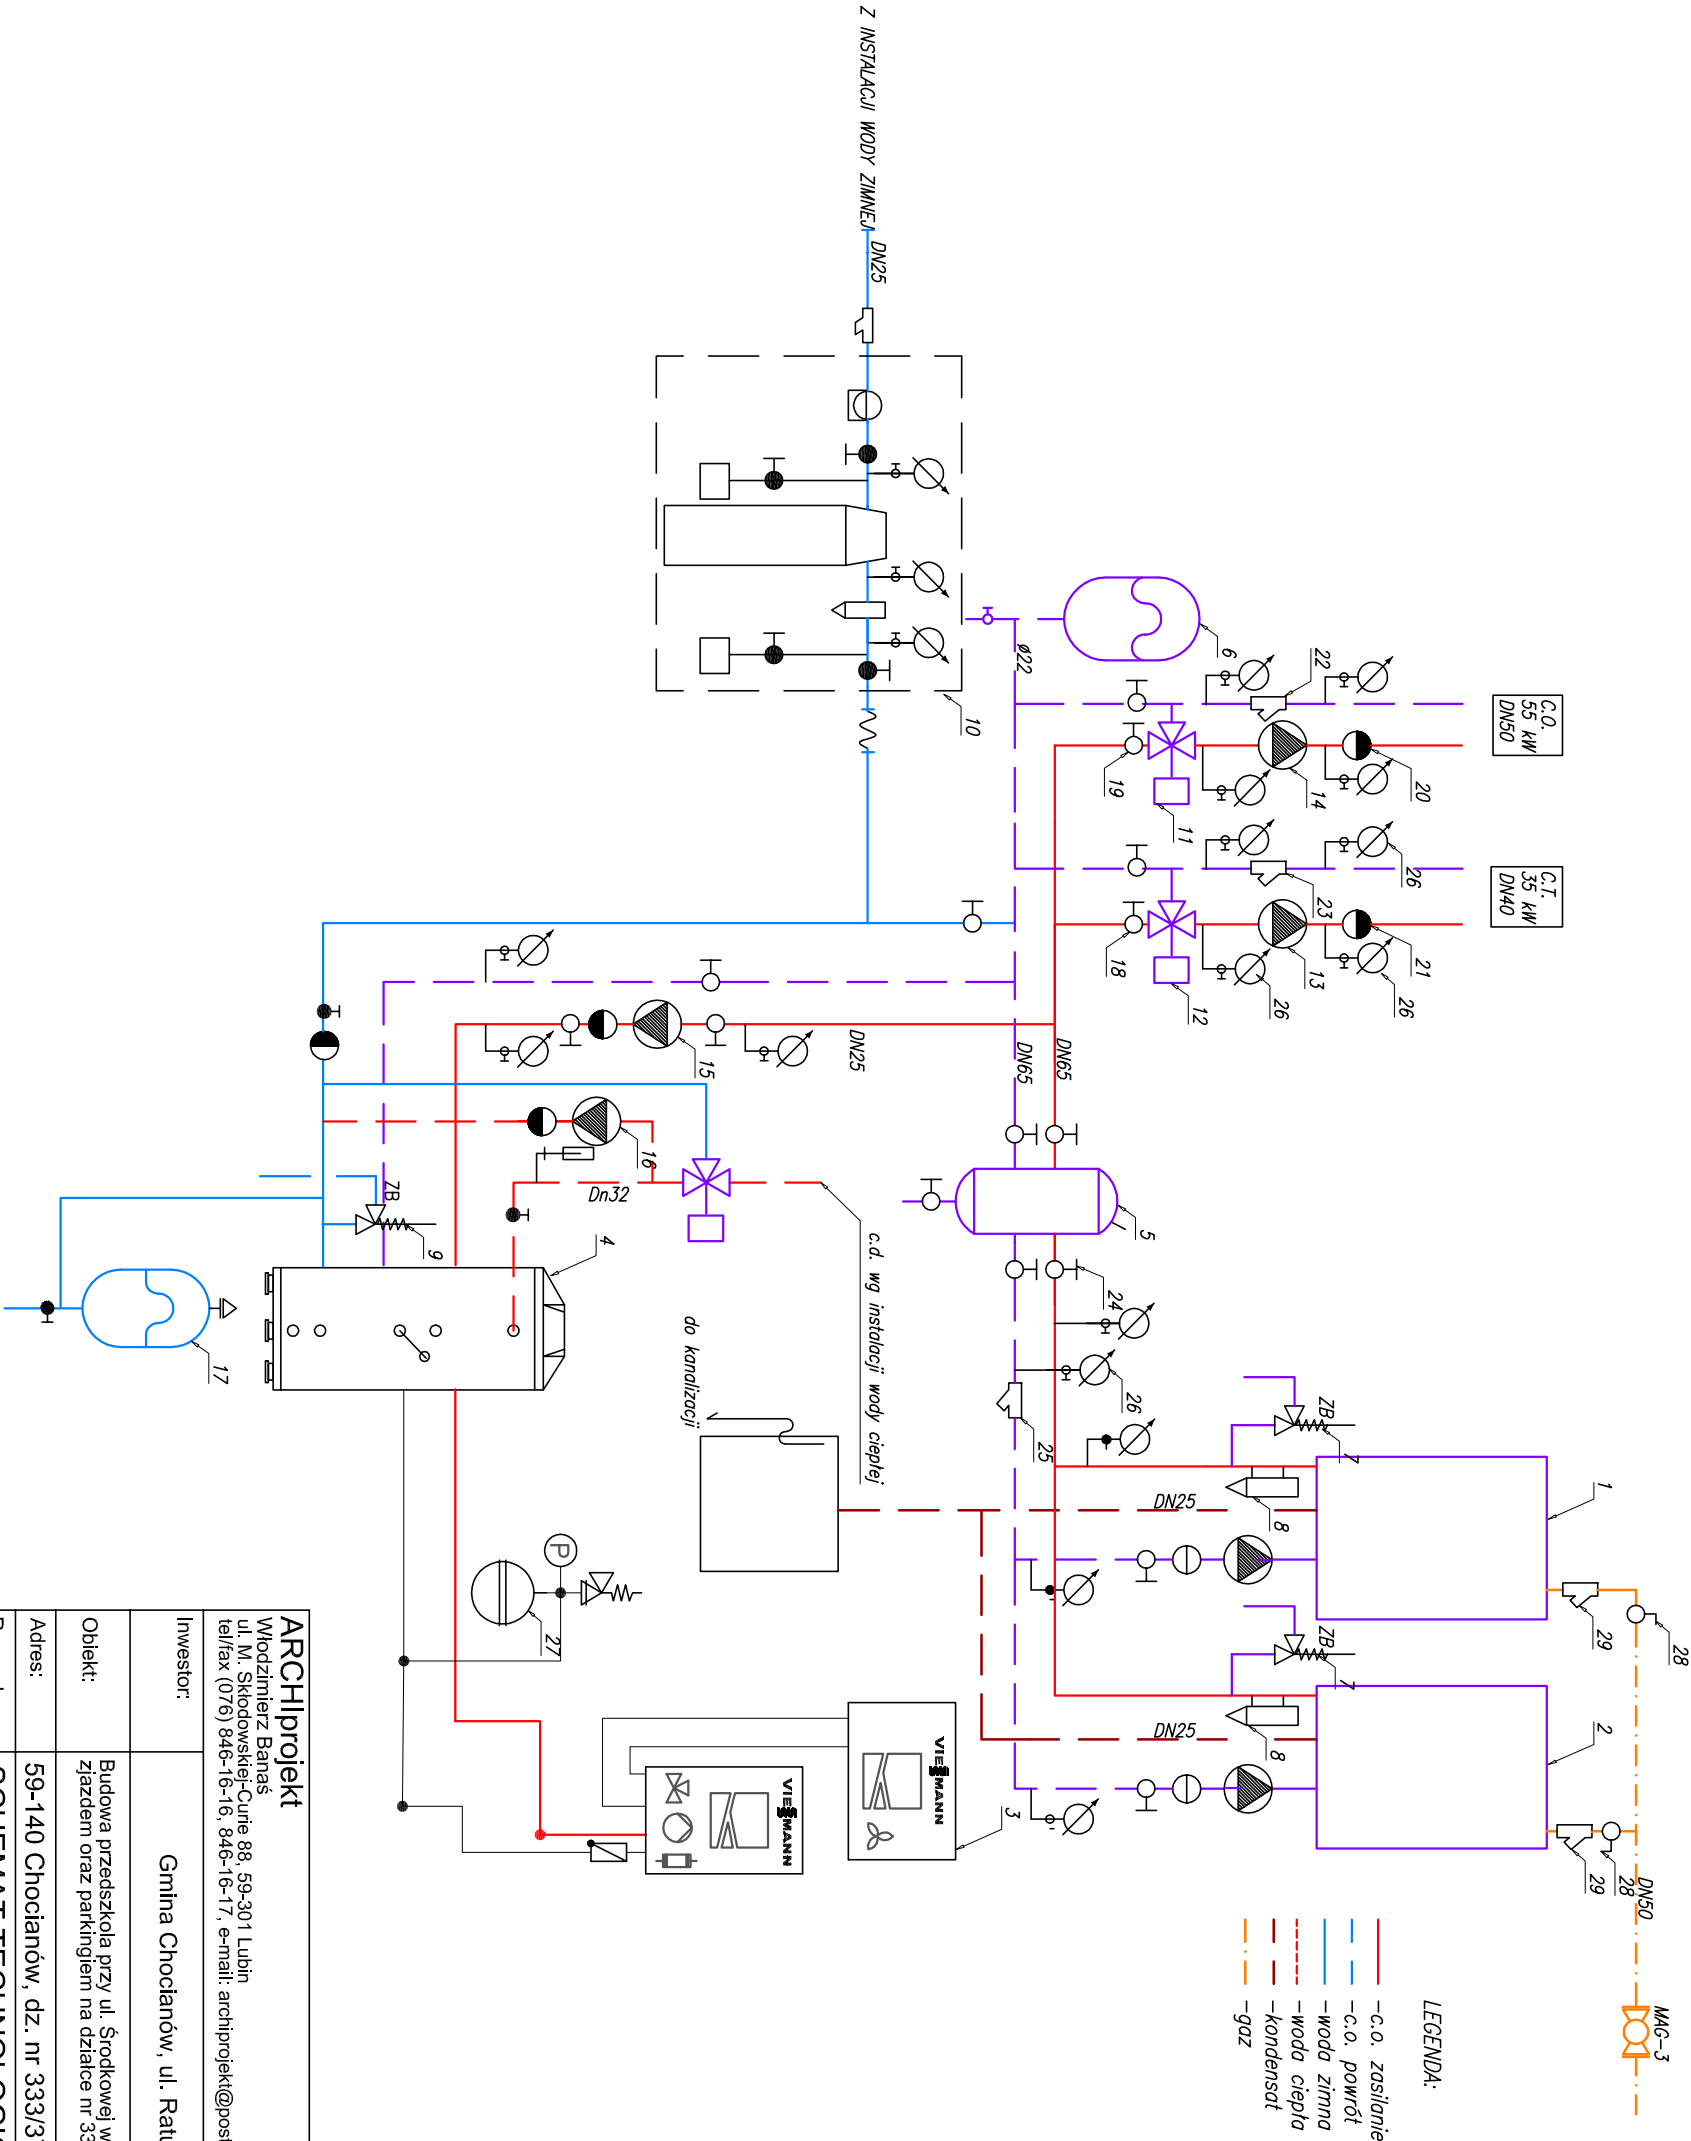

ARCHIprojekt Włodzimierz Banaś ul. M. Skłodowskiej-Curie 88, 59-301 Lubin tel/fax (076) 846-16-16, 846-16-17, e-mail: archiprojekt@post.p.l, NIP 692-102-55-87			
Investor:	Gmina Chocianów, ul. Ratuszowa 10, 59-140 Chocianów	Nr arch:	05/16
Obiekt:	Budowa przedszkola przy ul. Środzkowej w Chocianowie z infrastrukturą towarzyszącą, zjazdem oraz parkingiem na działce nr 333/37, 333/35, 96, obręb 1 Chocianów.	Stadium:	P.W.
Adres:	59-140 Chocianów, dz. nr 333/37, 333/35, 96, obręb 1 Chocianów	Data:	II.2016
Rysunek:	SCHEMAT TECHNOLOGICZNY	Skala:	1:100
Branża:	SANITARNA	Nr upr.:	
Projektant	mgr inż. Tomasz Wójcik	Zakres uprawnień:	upr. bud. do projektów, bez ograniczeń w spec. instalacyjnej
		Podpis:	Rys. nr: