
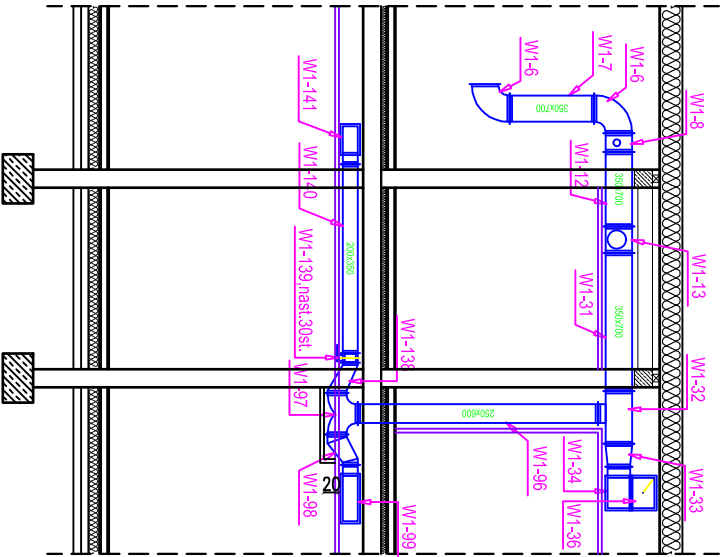


PRZEKRÓJ A-A

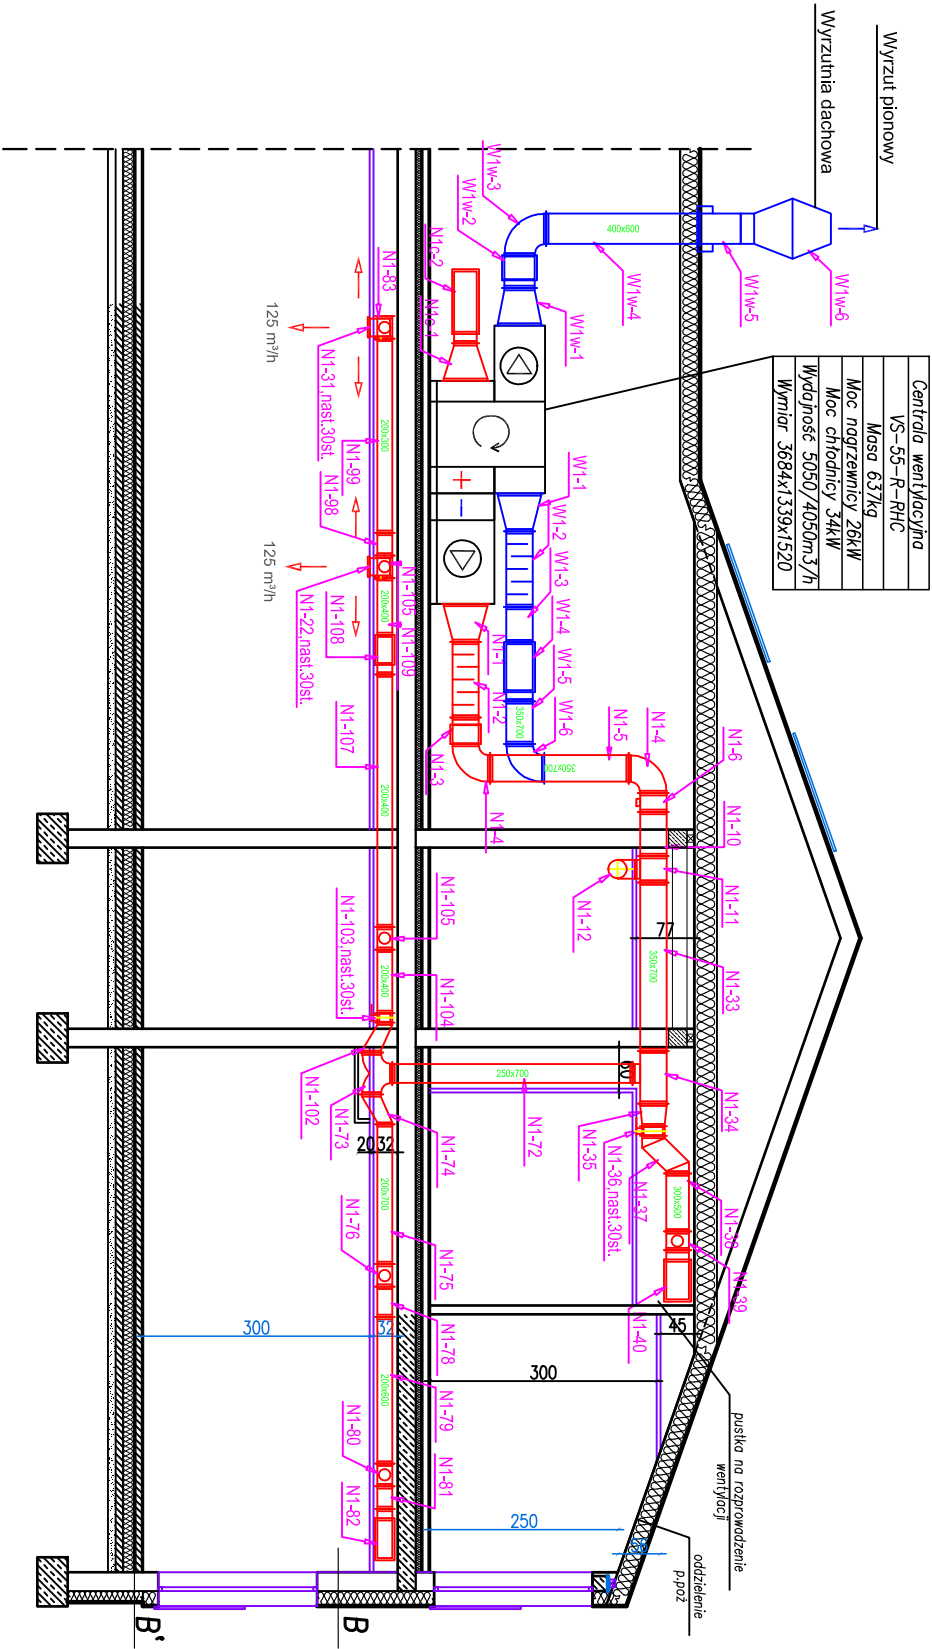

OZNACZENIA:

- N1-109 Układ N1 - nawiew
- N1-108 Układ W1 - wywiew

<div>ARCHIprojekt</div> <div>Włodzimierz Banaś</div> <div>ul. M. Skłodowskiej-Curie 88, 59-301 Lubin</div> <div>tel/fax (076) 846-16-16, 846-16-17, e-mail: archiprojekt@post.pl, NIP 692-102-55-87</div>				
Investor:	Gmina Chocianów, ul. Ratuszowa 10, 59-140 Chocianów	Nr arch:	05/16	
Obiekt:	Budowa przedszkola przy ul. Środzkiej w Chocianowie z Infrastruktura towarzyszącą, zjazdem oraz parkingiem na działce nr 333/37, 333/35, 96, obręb 1 Chocianów.	Stadium:	P.W.	
Adres:	59-140 Chocianów, dz. nr 333/37, 333/35, 96, obręb 1 Chocianów	Data:	III.2016	
Rysunek:	Instalacja wentylacji mechanicznej - przekrój A-A	Skala:	1:100	
Branża:	SANITARNIA	Nr upr.:	Zakres uprawnień:	
Projektant branży san.:	mjr inż. Leszek Szmagara	10/93/LW	Upr. bud. do proj. bez ograniczeń w spec. instalacyjnej w zakresie sieć. instalacji i urządzeń sanitarnych	
Opracowała:	mjr inż. Anna Zagórnjak			
			Rys. nr:	