


Sale Piętro

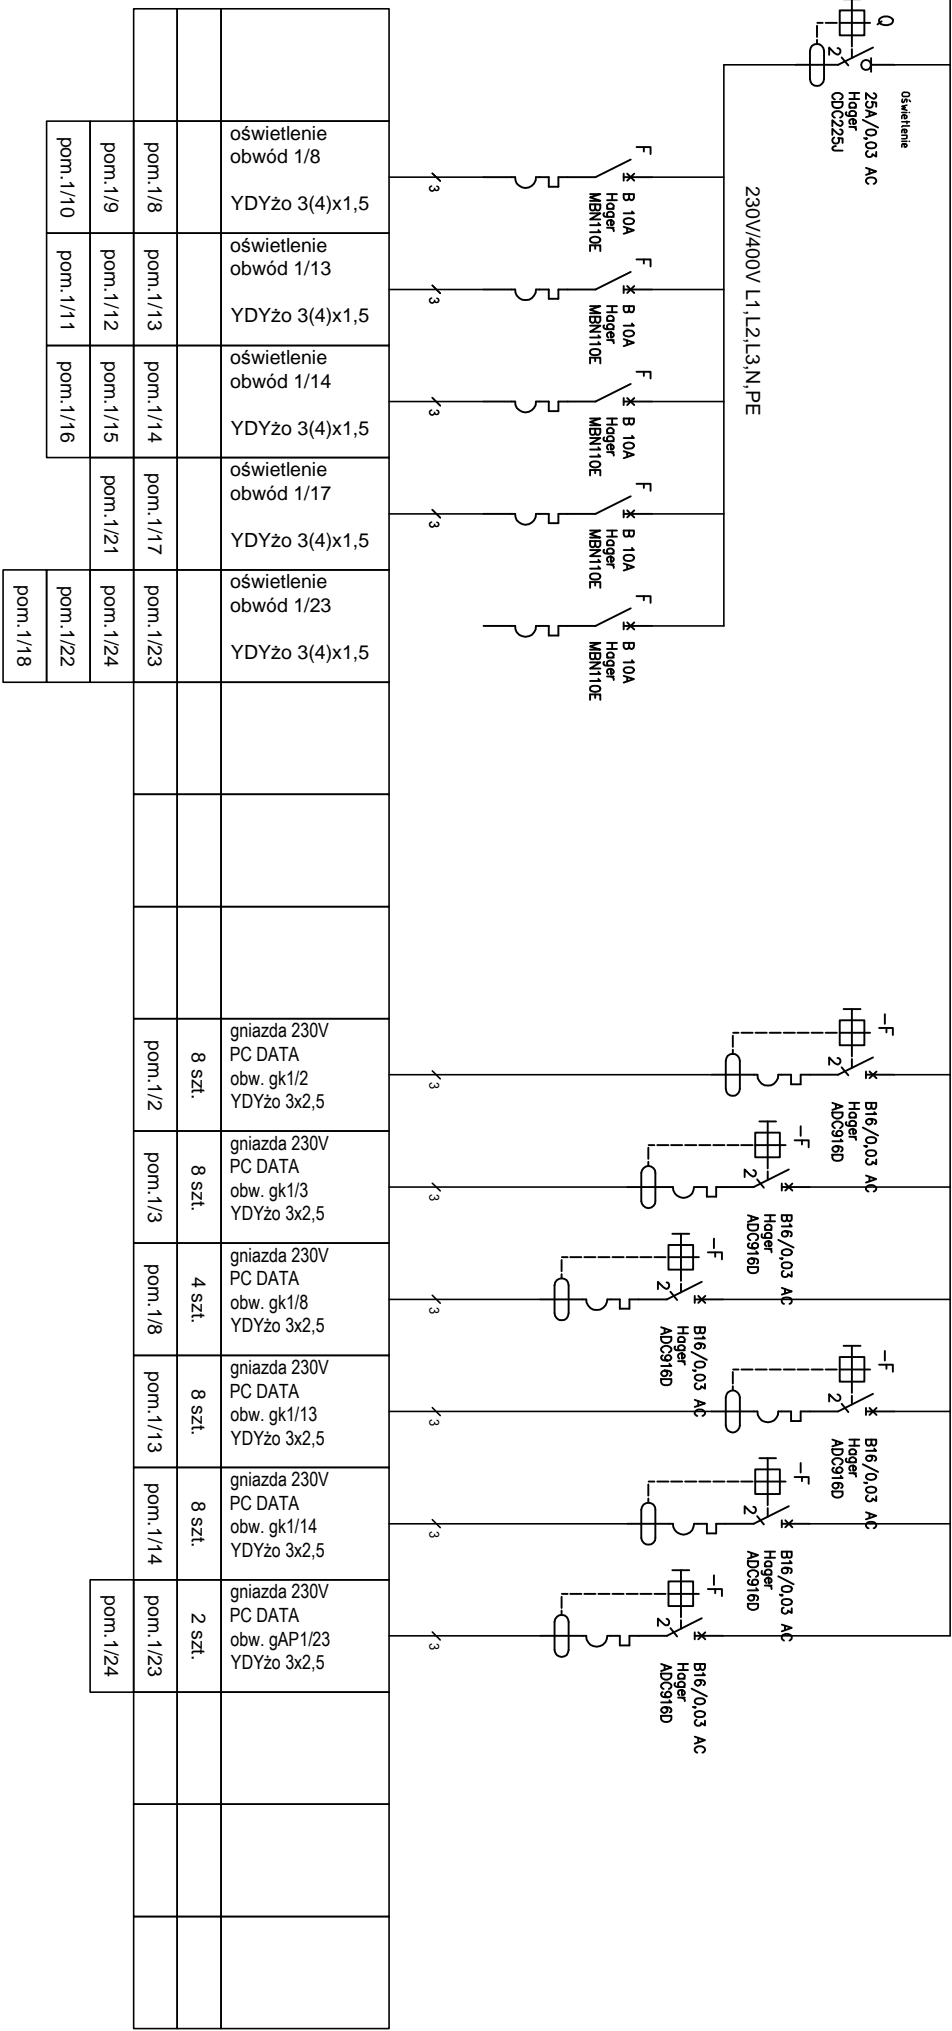

Obiekt:	Budowa przedszkola przy ul. Śródkowej w Chocianowie .		
Tytuł rysunku:	Schemat rozdzielnic głównej budynku RGH		
Inwestor:	Gmina Chocianów ul. Ratuszowa 10 59-140 Chocianów	podpis	
Projektant:	ARKADIUSZ KICAŁ		
Sprawdzający:	PRZEMYSŁAW MAŁEK	Upiśnięcie do projektowania bez ograniczeń specjalności elektrycznej w zakresie bud. i instalacji i urządzeń Nr 104/05/05 , 170/05/14	
Stadium:	PW / EL	Skala	Data III.2016
Rewizja:	00	Nr str.	Nr rys. E5