RGN 230/400V

Sale Parter

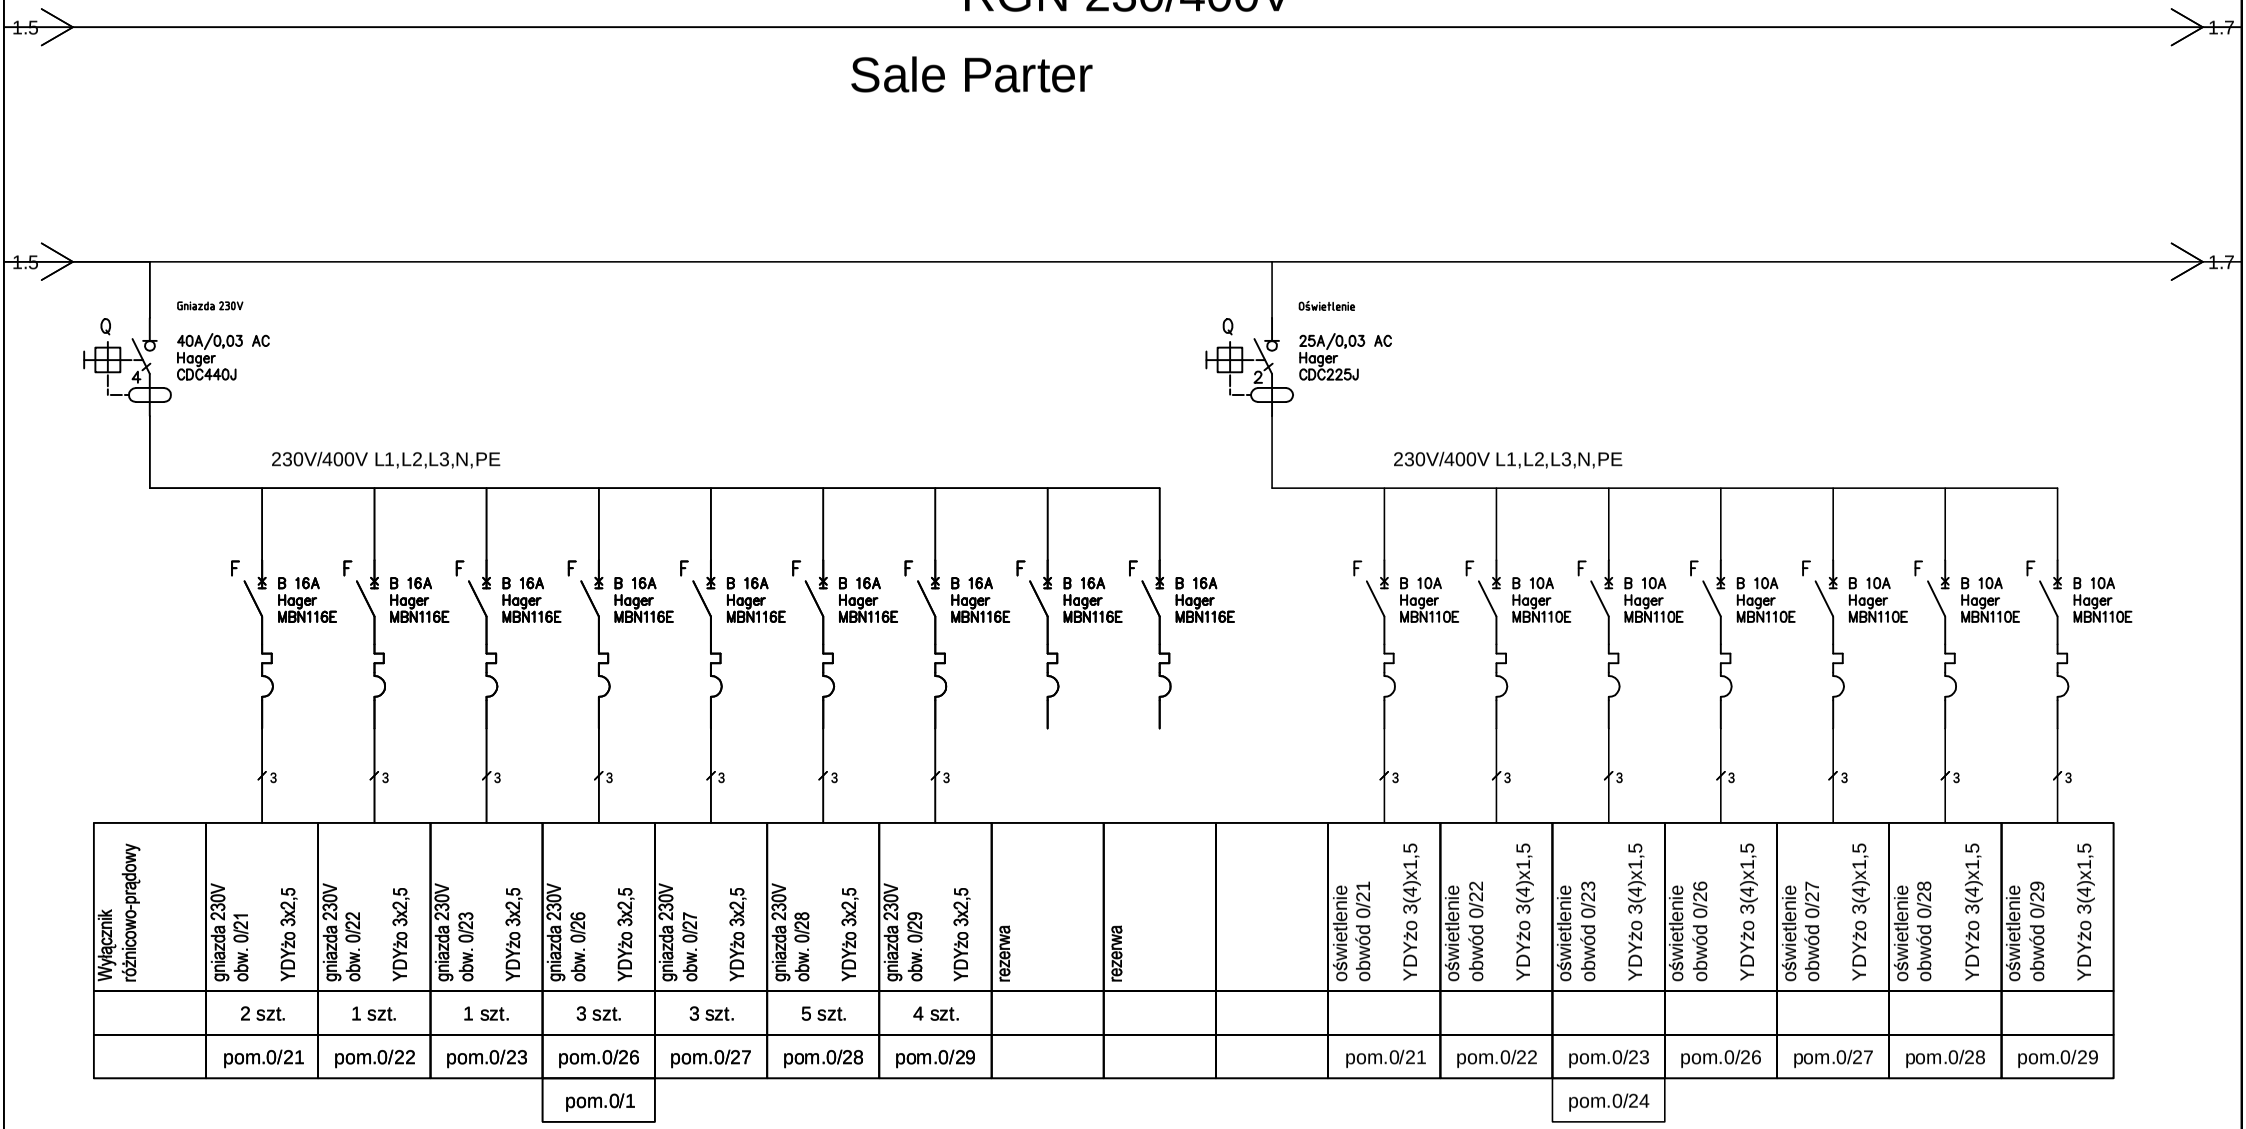

Obiekt:	Budowa przedszkola przy ul. Środkowej w Chocianowie .				
Tytuł rysunku:	Schemat rozdzielnicy głównej budynku RGN				
Inwestor:	Gmina Chocianów ul. Ratuszowa 10 59–140 Chocianów	podpisy			
Projektant:	ARKADIUSZ KICAJ	Upr.bud. do projektowania bez ograniczeń w specjalności instalacyjnej w zakresie sieci, instalacji i urządzeń elektrycznych i elektroenergetycznych Nr 104/DOS/05 , 170/DOS/14			
Sprawdzający:	PRZEMYSŁAW MAŁEK				
Stadium:	PW / EL	Skala	–	Data	III.2016
Rewizja:	00	Nr str.	–	Nr rys.	E5