RGN 230/400V

Sale Piętro

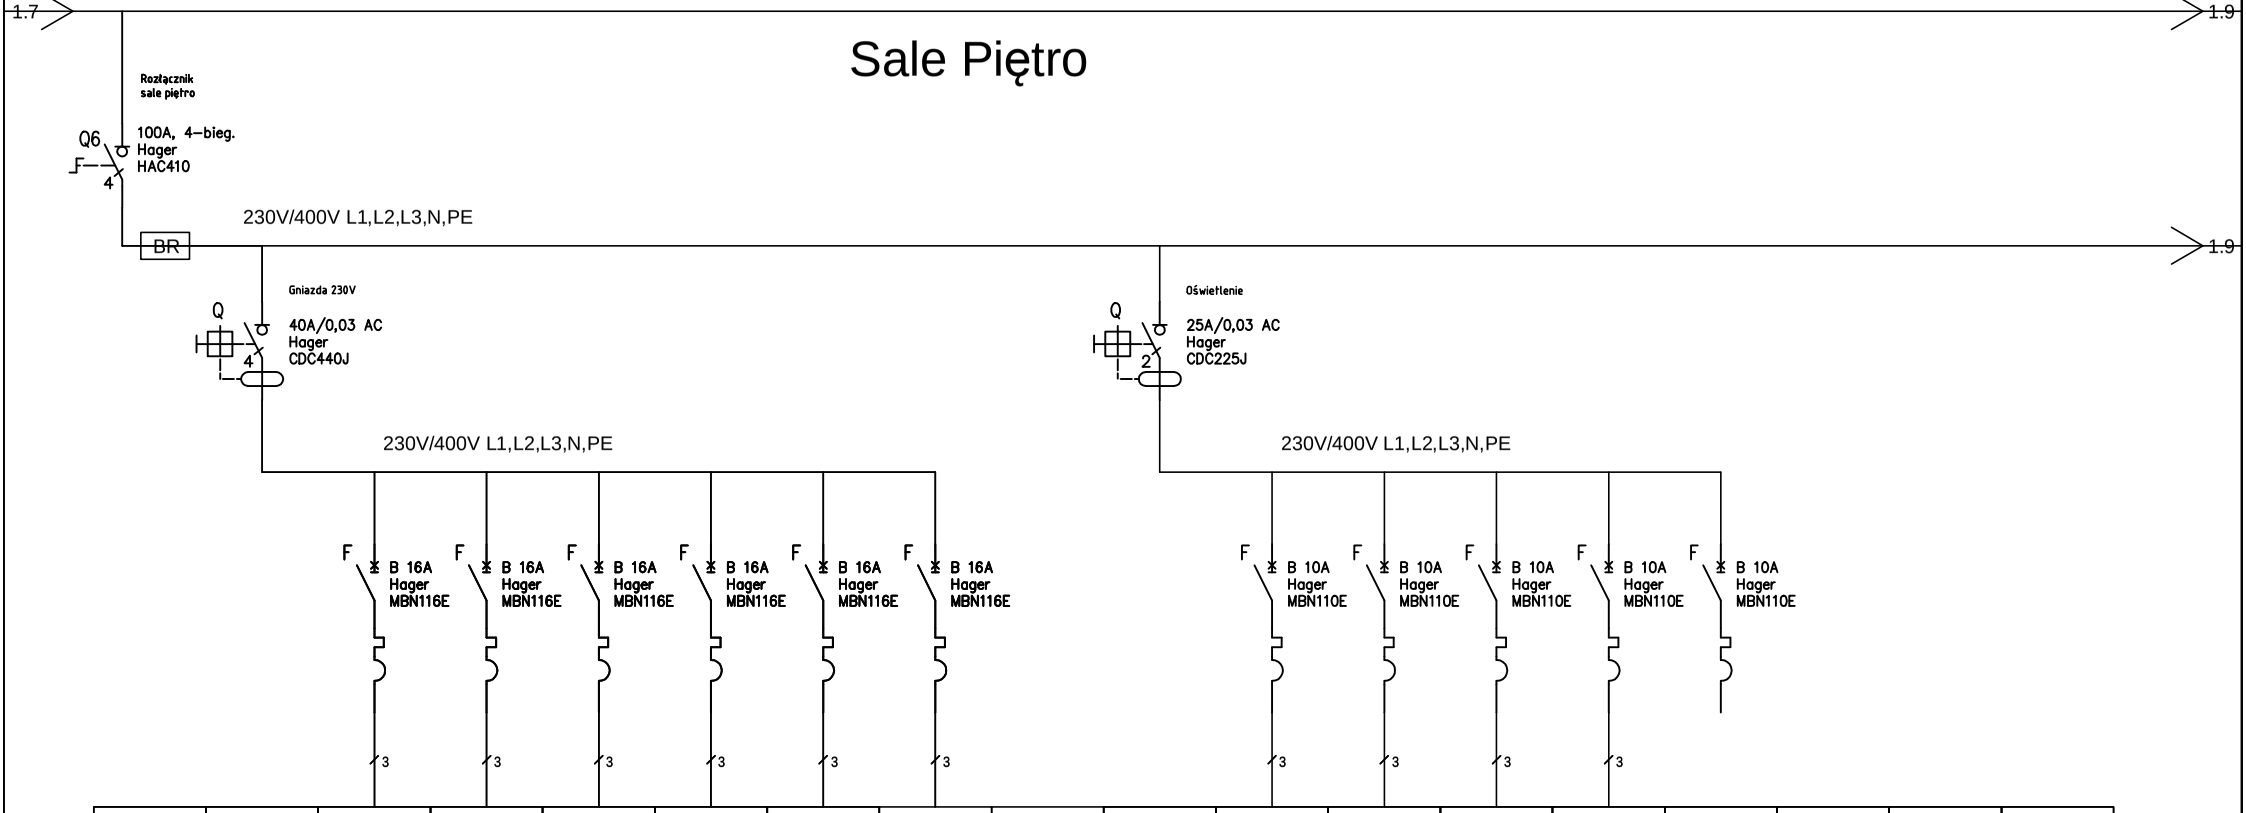

Rozłącznik główny Przedszkole	Wyłącznik różnicowo-prądowy	gniazda 230V obw. 1/1 YDYżo 3x2,5	gniazda 230V obw. 1/2 YDYżo 3x2,5	gniazda 230V obw. 1/3 YDYżo 3x2,5	gniazda 230V obw. 1/4 YDYżo 3x2,5	gniazda 230V obw. 1/5 YDYżo 3x2,5	gniazda 230V obw. 1/5 YDYżo 3x2,5			oświetlenie obwód 1/1 YDYżo 3(4)x1,5	oświetlenie obwód 1/2 YDYżo 3(4)x1,5	oświetlenie obwód 1/4 YDYżo 3(4)x1,5	oświetlenie obwód 1/6 YDYżo 3(4)x1,5	rezerwa			
		1 szt.	5 szt.	5 szt.	3 szt.	1 szt.	1 szt.										
		pom.1/1	pom.1/2	pom.1/3	pom.1/4	pom.1/5	pom.1/6			pom.1/1	pom.1/2	pom.1/4	pom.1/6				
											pom.1/3	pom.1/5					

Obiekt:	Budowa przedszkola przy ul. Środkowej w Chocianowie .				
Tytuł rysunku:	Schemat rozdzielnicy głównej budynku RGN				
Inwestor:	Gmina Chocianów ul. Ratuszowa 10 59–140 Chocianów	podpisy			
Projektant:	ARKADIUSZ KICAJ	Upr.bud. do projektowania bez ograniczeń w specjalności instalacyjnej w zakresie sieci, instalacji i urządzeń elektrycznych i elektroenergetycznych Nr 104/DOS/05 , 170/DOS/14			
Sprawdzający:	PRZEMYSŁAW MAŁEK				
Stadium:	PW / EL	Skala	–	Data	III.2016
Rewizja:	00	Nr str.	–	Nr rys.	E5