



Zestaw złączowo-pomiarowy zabudowuje
Przedsiębiorstwo Sieciowe, wyposażenie
zgodnie ze swoimi standardami.
Wlz z zestawu wykonuje Przyłączany Podmiot

Tablica rozdzielcza w budynku RGN

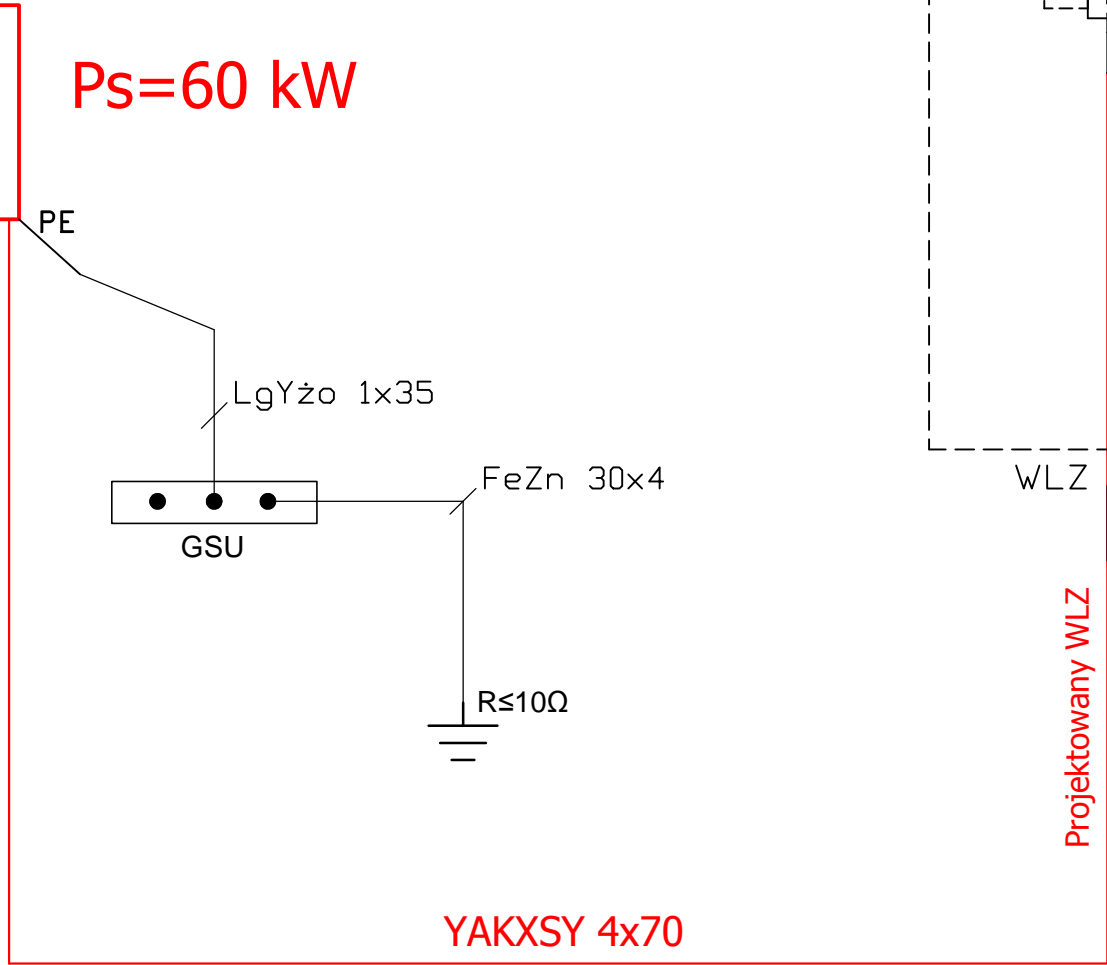

OCHRONA PRZECIWPORAŻENIOWA:
SAMOCZYNNNE WYŁĄCZENIE ZASILANIA
UKŁAD SIECI DLA WLZ: TN-S

SCHEMAT STRUKTURALNY

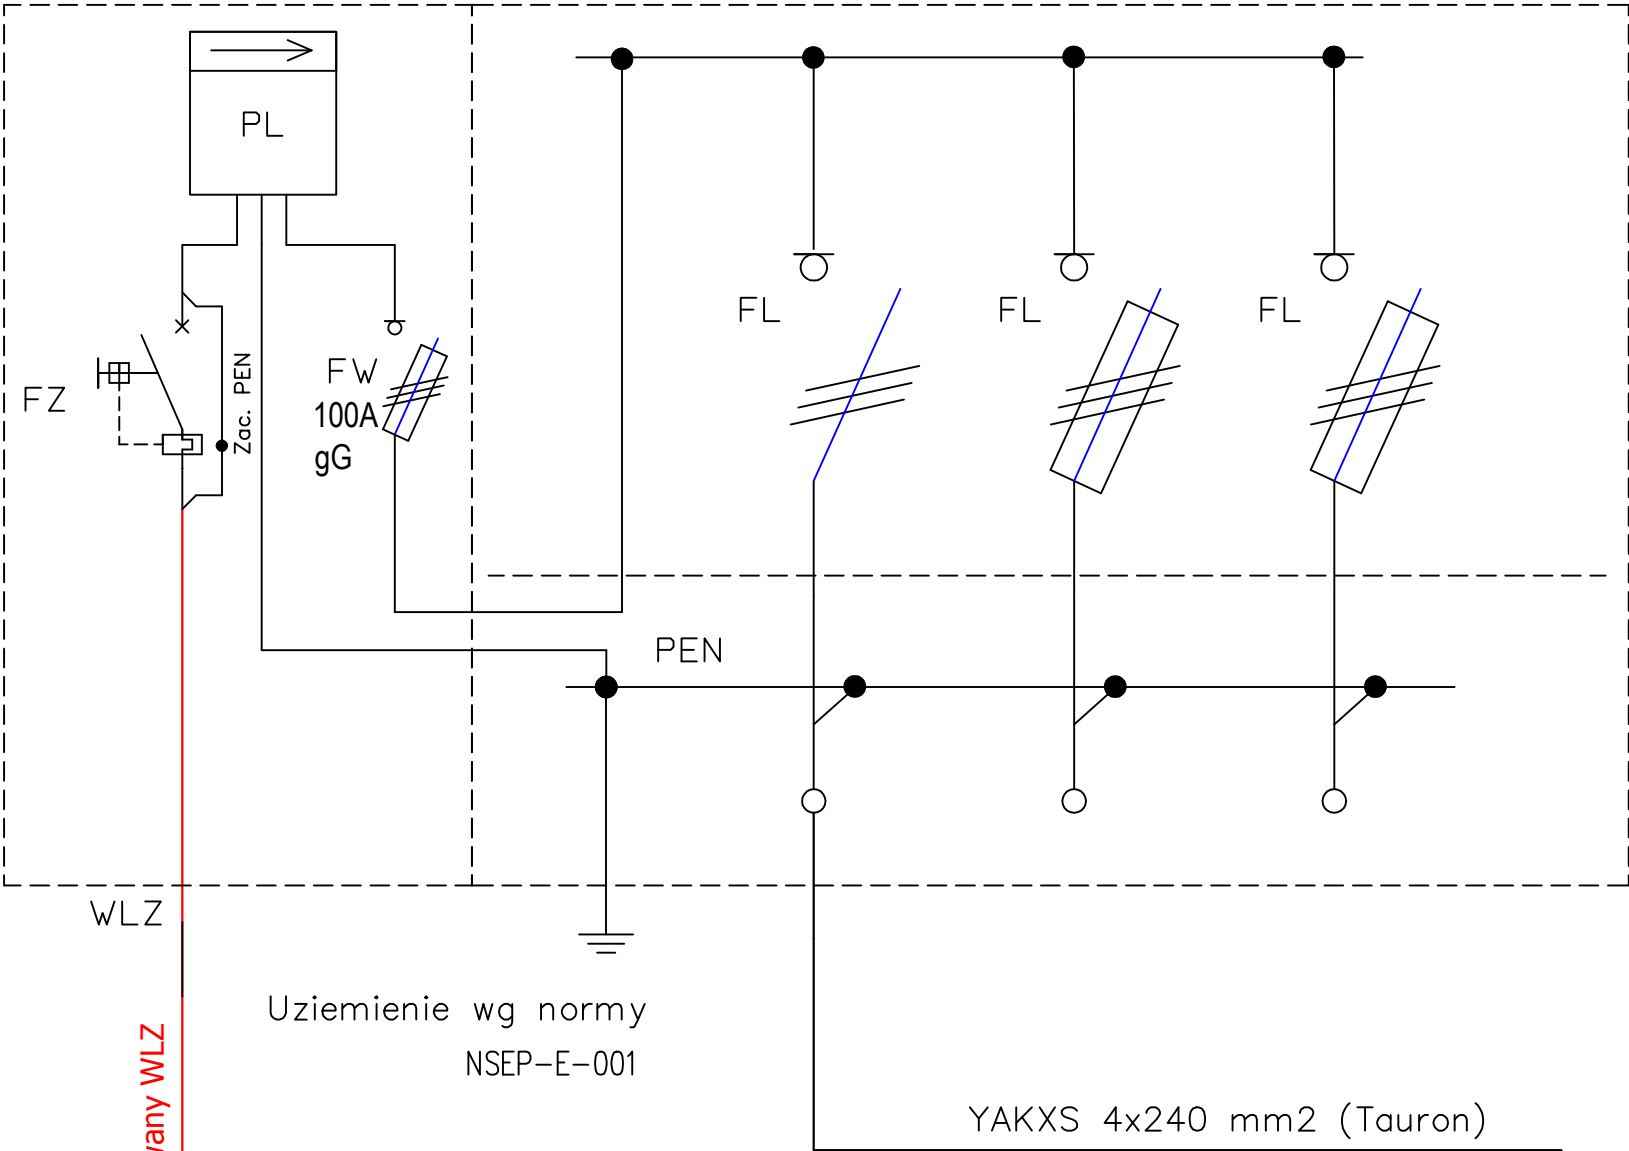

ARCHIprojekt Włodzimierz Banaś ul. M. Skłodowskiej-Curie 88, 59-301 Lubin tel/fax (076) 846-16-16, 846-16-17, e-mail: archiprojekt@post.pl, NIP 692-102-55-87				
Inwestor:	Gmina Chocianów, ul. Ratuszowa 10, 59-140 Chocianów	Nr arch:	05/16	
Obiekt:	Budowa przedszkola przy ul. Środkowej w Chocianowie z infrastrukturą towarzyszącą, zjazdem oraz parkingiem na działce nr 333/37, 333/35, 96, obręb 1 Chocianów.	Stadium:	P.W.	
Adres:	59-140 Chocianów, dz. nr 333/37, 333/35, 96, obręb 1 Chocianów	Data:	1.III.2016	
Rysunek:	Schemat strukturalny	Skala:	1:100	
Branża:	ELEKTRYCZNA	Nr upr.:	Zakres uprawnień:	Podpis:
Projektant branży arch. :	mgr inż. Arkadiusz Kicaj	104/DOŚ/05	upr. bud. do projektow. bez ograniczeń w specjalności instalacyjnej	E3
Asystent branży arch. :	mgr inż. Przemysław Małek	170/DOŚ/14	upr. bud. do projektow. bez ograniczeń w specjalności instalacyjnej	