



## PRZEKRÓJ KONSTRUKCYJNY 1:25 – KR1

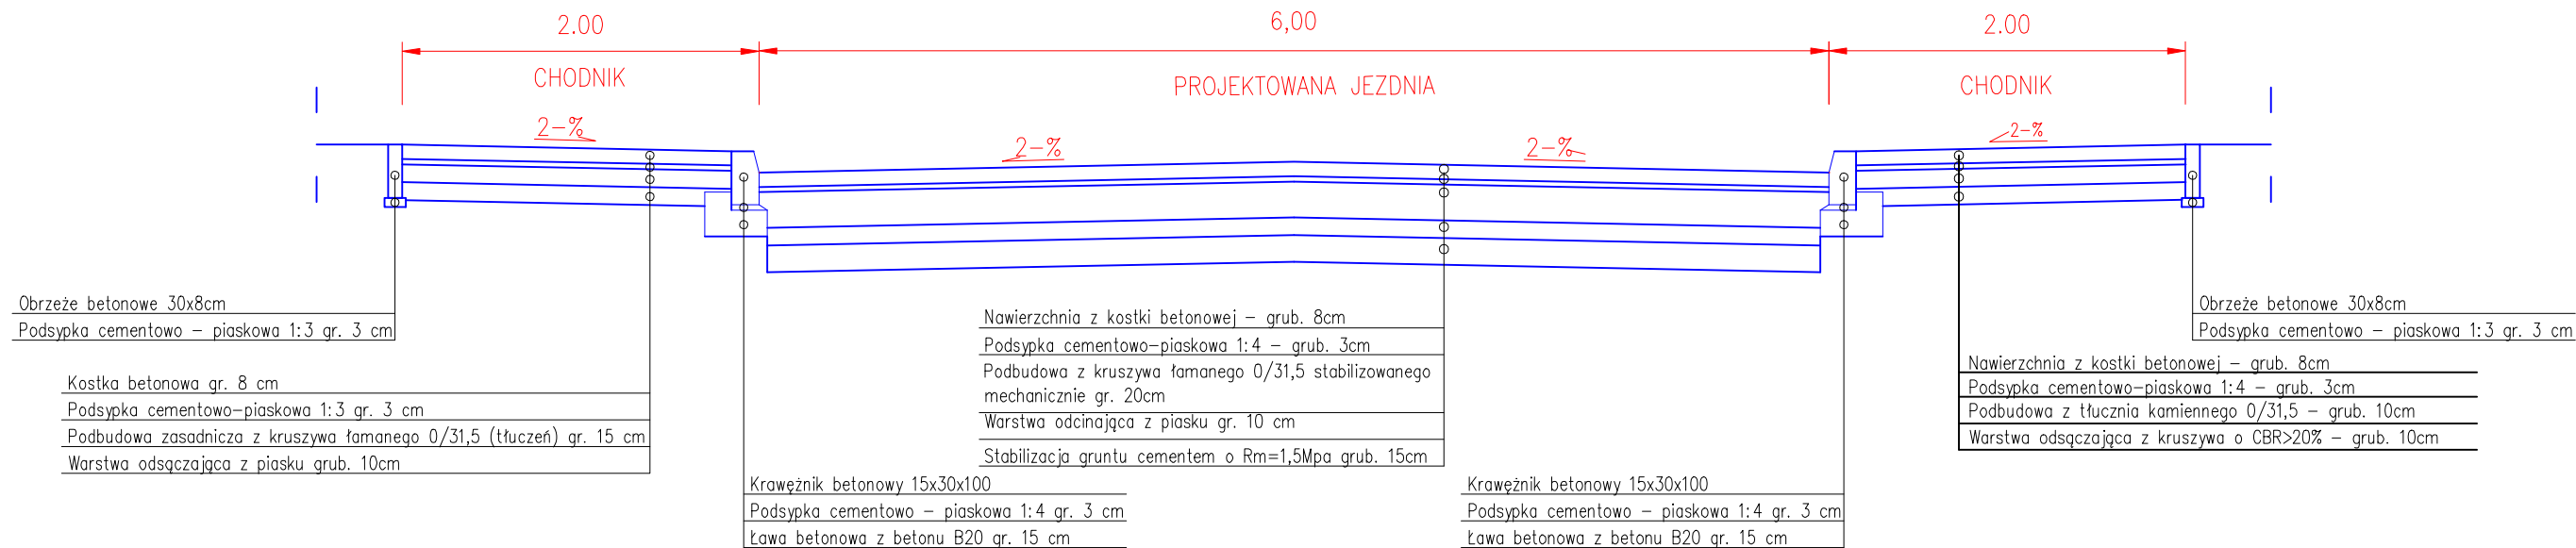

PRZEKRÓJ KONSTRUKCYJNY 1:25 – KR1  
NA DŁUGOŚCI NA DŁUGOŚCI ZJAZDÓW NA POSESJE

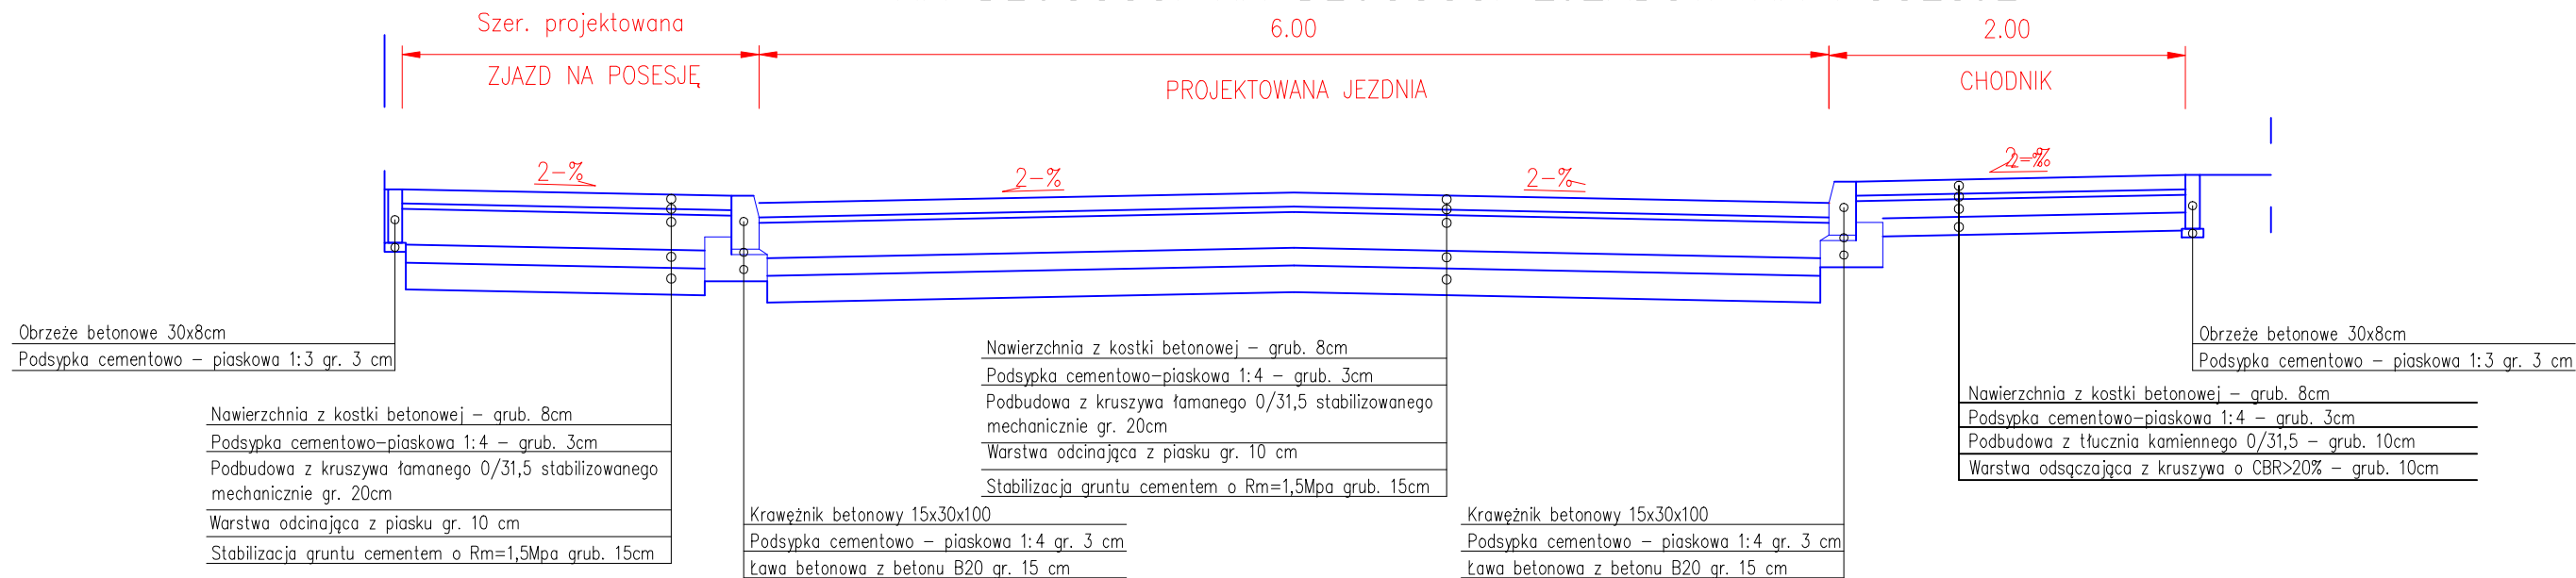

**Gmina Chocianów**  
**ul. Wolności 6**  
**59-140 Chocianów**

**Adresata projektu:** Usługi Projektowe, Nadzór Budowlany,  
Wykonawstwo Robót Budowlanych, Tomasz Nowak  
m. Dobra 100  
59-700 Bolesławiec  
tel.: +048 (0) 75 732 6001, tel. kom.: +048 (0) 502 284 858

**Section:** Dokumentacja Techniczna

**Zamierzenie budowlane:**

PRZEBUDOWA NAWIERZCHNI DRÓG W REJONIE OSIEDLA  
TRZEBNICKA W CHOCIANOWIE – UL. TOPOŁOWA

**Adres Internetowy:** DZ. NR 377 OBREB 2 CHOĆIANÓW

<b>Branda:</b>	<b>DROGOWA</b>
----------------	----------------

<b>Typy guminek:</b>	<b>Przekroje konstrukcyjne</b>
----------------------	--------------------------------

**Autorzy opracowania:**

<b>Stanowisko</b>	<b>Imię i nazwisko</b>	<b>Nr uprawnień</b>	<b>Podpis</b>
<b>Projektant</b>	<b>inż. Andrzej Nowak</b>	<b>1607/86</b>	
<b>Opracował</b>	<b>inż. Tomasz Nowak</b>		
	<b>Data oprac.:</b> <b>11.2015 r.</b>	<b>Skala:</b> <b>1:25</b>	<b>Nr rysa:</b> <b>03/01</b>