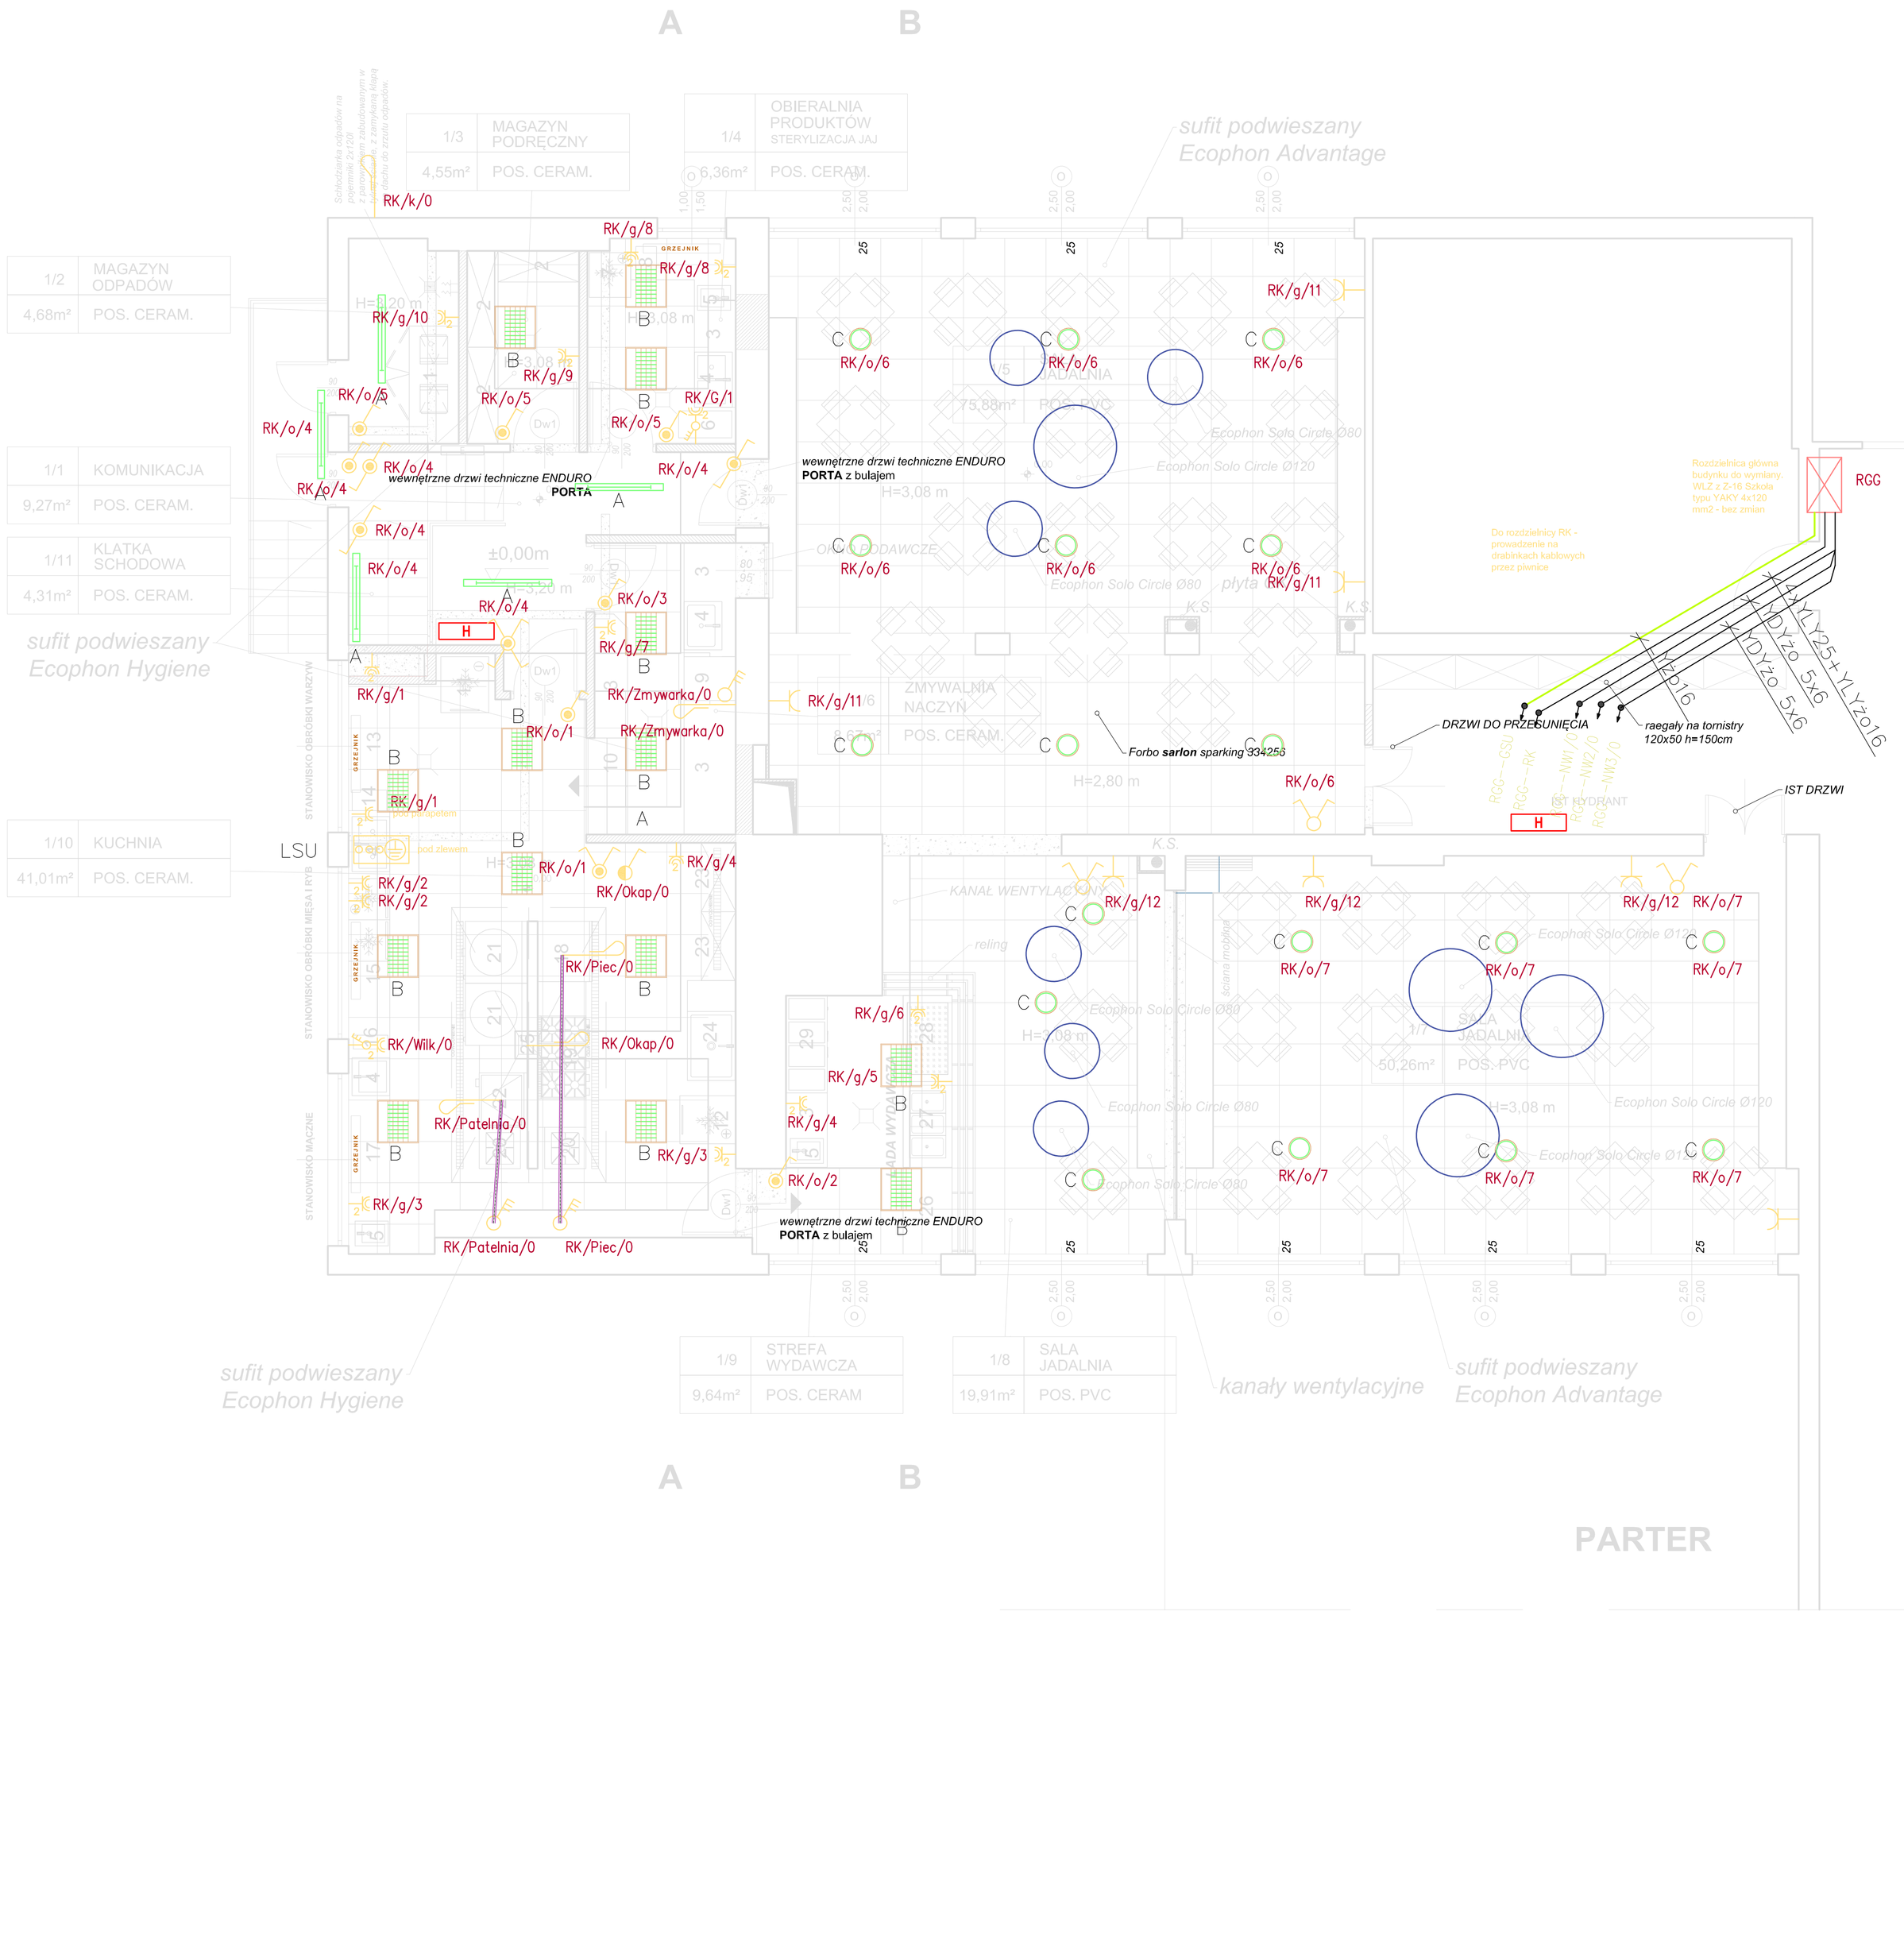

Zestawienie danych z projektu				
Blok	Nazwa	Grupa	Numer	Ilość
	Szafa naścienna,univers,IP44/1,950x1050x205, Hager, FP64TN2,		RK	1 szt.
	Obudowa stojąca szeregowa IP40, kl.I RAL7035,		RGG	1 szt.
	Koniec przewodu lub kabla niepołączony	YDYżo 5x2,5	Przepompowla ścieków	1 szt.
	Koniec przewodu lub kabla niepołączony	YDYżo 5x4	Patelnia elektryczna	1 szt.
	Koniec przewodu lub kabla niepołączony	YDYżo 3x2,5	Okap	1 szt.
	Koniec przewodu lub kabla niepołączony	YDYżo 5x6	Zmywarka kapturowa	1 szt.
	Koniec przewodu lub kabla niepołączony	YDYżo 5x6	Piec konwekcyjno-parowy	1 szt.
	Koniec przewodu lub kabla niepołączony	YDYżo 5x6	Centrala wentylacyjna 1	1 szt.
	Koniec przewodu lub kabla niepołączony	YDYżo 5x6	Centrala wentylacyjna 2	1 szt.
	Koniec przewodu lub kabla niepołączony	YDYżo 5x6	Centrala wentylacyjna 3	1 szt.
	Koniec przewodu lub kabla niepołączony i izolowany specjalnie	YDYżo 5x4	Klimatyzacja	1 szt.
	Oprawa dostropowa Pannello luminoso LED 33W		P	16 szt.
	Oprawa dostropowa Eco Lex 3 LED 23W		L	11 szt.
	Oprawa dostropowa Elba LED 23W		K	5 szt.
	Oprawa dosuftowa LED 36 W		B	14 szt.
	Oprawa nastropowa LED 38W IP66		A	7 szt.
	Oprawa nastropowa świetlówkowa 1x18W		E	1 szt.
	Oprawa nastropowa świetlówkowa 2x18W		F	1 szt.
	Oprawa nastropowa świetlówkowa 2x36W		D	13 szt.
	Oprawa zwieszana LED		C	18 szt.
	Czujka ruchu PIR 360		--	1 szt.
	Gniazdo hermetyczne		--	13 szt.
	Gniazdo hermetyczne, 2-krotne		--	15 szt.
	Zestaw instalacyjny gniazdowy hermetyczny IP44, 1x400V+1x230V, z wyłącznikiem 0-1		--	2 szt.
	Gniazdo ze stykiem ochronnym		--	7 szt.
	Przełącznik wielopozycyjny, jednobiegunowy		--	3 szt.
	Łącznik hermetyczny		--	27 szt.
	Łącznik krzyżowy hermetyczny		--	1 szt.
	Łącznik natynkowy 1f 16A IP54		--	1 szt.
	Łącznik natynkowy 3f 63A IP54		--	3 szt.
	Łącznik schodowy hermetyczny		--	4 szt.
	Łącznik świecznikowy hermetyczny		--	2 szt.
	Rura elastyczna		--	5.68 m
	Szyna uziemiająca		GSU, LSU	2 szt.

ARCHIprojekt
Włodzimierz Banaś
ul. M. Skłodowskiej-Curie 88, 59-300 Lubin
tel/fax (076) 846-18-16, 846-16-17 NIP 692-102-55-87

Inwestor:	Gmina Chocianów, ul. Ratuszowa 10, 59-140 Chocianów			Nr arch.:	09/16
Obiekt:	" Modernizacja i przebudowa zaplecza kuchennego oraz stołówki w Szkole Podstawowej w Chocianowie"			Stadium:	P.W.
Adres:	ul. Wesoła 16, 59-140 Chocianów, dz. nr 183, obręb 3 Chocianów			Data:	VI.2016
Rysunek:	RZUT PARTERU POM. KUCHNI I STOŁÓWKI			Skala:	1:50
Branża:	ELEKTRYCZNA	Nr upr.:	Zakres uprawnień:	Podpis:	
Projektant:	mgr inż.Arkadiusz Kicaj	104/DOŚ/05	upr. bud. do projektow. bez ograniczeń w specjaln. elektrycznej		Rys. nr:
Asystent projektanta:					E1
Sprawdzający:	mgr inż. Przemysław Małek	170/DOŚ/14	upr. bud. do projektow. bez ograniczeń w specjaln. elektrycznej		