


DRZWI WEWNĘTRZNE																															
SYMBOL		D1		D2		D3		D4		D5		D6		D7		D8		D9		D10		D11		D12		D13					
ODPORNOŚĆ OGNIOWA		-		-		-		-		-		-		-		-		EI 60		EI 30		-		-		-					
SCHEMAT		Drzwi w konstrukcji aluminiowej, pełne, wykonane z profili aluminiowych, nie gorszych niż: Profil AL PONZIO. Akcesoria systemowe, okucia właściwe dla technologii, nie gorsze niż PONZIO. Drzwi należy wyposażyć we wkładkę patentową oraz stalowe okucia o podwyższonej odporności. Ślusarka malowana proszkowo na kolor RAL: wg wzornika Baumit Life 1152 (limonkowy). Drzwi D2, D3, D6, D7 wyposażyć w panel dolny wentylacyjny																		Drzwi o konstrukcji aluminiowej, wykonane z profili aluminiowych, nie gorszych niż: Profil AL PONZIO. Akcesoria systemowe, okucia właściwe dla technologii, nie gorsze niż PONZIO. Drzwi należy wyposażyć we wkładkę patentową oraz stalowe okucia o podwyższonej odporności. Ślusarka malowana proszkowo na kolor wg wzornika Baumit Life 1152 (limonkowy).				Drzwi w konstrukcji aluminiowej, wykonane z profili aluminiowych, nie gorszych niż: Profil AL PONZIO. Akcesoria systemowe, okucia właściwe dla technologii, nie gorsze niż PONZIO. Drzwi należy wyposażyć we wkładkę patentową oraz stalowe okucia o podwyższonej odporności. Ślusarka malowana proszkowo na kolor wg wzornika Baumit Life 1152 (limonkowy). Drzwi przeszklone zintegrowane z wtykną przeszkloną, szyba bezpieczna, przezierna				Drzwi do przebieralni, z płyty laminowanej HPL w systemie ze ścianami		Drzwi do sauny, szklone, szkło bezpieczne, przyczerzyście	
WYMIARY	S	90		90		80		100		90		90		100		100		100		90		120		80		80					
	H	200		200		200		230		230		230		200		200		200		200		200		200		200					
ILOŚĆ	L/P	L	P	L	P	L	P	L	P	L	P	L	P	L	P	L	P	L	P	L	P	L	P	L	P	L	P				
	PIWNICA	-	-	-	-	-	-	-	-	-	-	-	-	-	-	-	-	-	-	-	-	-	-	-	-	-	-				
	PARTER	3	2	3	4	5	2	-	1	-	1	-	1	1	-	2	-	1	-	1	-	1	3	1	2	-	-				
	PIĘTRO	-	-	-	-	-	-	-	-	-	-	-	-	-	-	-	-	-	1	-	2	-	-	-	-	-	-				
RAZEM szt.		5		7		7		1		1		1		2		2		2		3		1		4		2					

DRZWI WEWNĘTRZNE									
SYMBOL		Ds1		Ds2		Ds3		Ds4	
ODPORNOŚĆ OGNIOWA		-		-		-		-	
SCHEMAT		Drzwi stalowe pełne o parametrach nie gorszych niż Horman D65 Akcesoria systemowe, okucia właściwe dla technologii, kolor RAL: 7035 (jasnoszary). Drzwi wyposażać w panel dolny wentylacyjny							
WYMIARY	S	90		80		100		180	
	H	200		200		200		200	
ILOŚĆ	L/P	L	P	L	P	L	P	L	P
	PIWNICA	1	4	3	2	-	1	-	1
	PARTER	-	-	-	-	-	-	-	-
	PIĘTRO	-	-	-	-	-	-	-	-
	RAZEM szt.	5		5		1		1	

DRZWI ZEWNĘTRZNE									
SYMBOL		Dz1		Dz2		Dz3		Dz4	
SCHEMAT		Drzwi zewnętrzne o współczynniku przenikania ciepła nie mniejszym niż Uf = od 1,0 W/m²K. Ślusarka aluminiowa, wykonana z profili aluminiowych, nie gorszych niż: PONZIO PE 78Ht. Kolor wg wzornika Baumit Life 1152 (limonkowy). System drzwiowy z czterokomorową konstrukcją profili z rowkiem okuciowym w standardzie euro ze specjalnymi wkładkami izolacyjnymi. Akcesoria systemowe, okucia właściwe dla technologii, nie gorsze niż PONZIO. Drzwi zewnętrzne należy wyposażać we wkładkę patentową oraz stalowe okucia o podwyższonej odporności. Należy stosować szklenie bezpieczne termfloat. Drzwi zintegrowane z przeszkleniem		Drzwi zewnętrzne o współczynniku przenikania ciepła nie mniejszym niż Uf = od 1,0 W/m²K. Ślusarka aluminiowa, wykonana z profili aluminiowych, nie gorszych niż: PONZIO PE 78Ht. Kolor wg wzornika Baumit Life 1152 (limonkowy). System drzwiowy z czterokomorową konstrukcją profili z rowkiem okuciowym w standardzie euro ze specjalnymi wkładkami izolacyjnymi. Akcesoria systemowe, okucia właściwe dla technologii, nie gorsze niż PONZIO. Drzwi zewnętrzne należy wyposażać we wkładkę patentową oraz stalowe okucia o podwyższonej odporności. Należy stosować szklenie bezpieczne termfloat.		Drzwi stalowe pełne o parametrach nie gorszych niż Horman D65. Akcesoria systemowe, okucia właściwe dla technologii, kolor RAL: 7035 (jasnoszary). Drzwi zewnętrzne, ocieplone		Drzwi zewnętrzne o współczynniku przenikania ciepła nie mniejszym niż Uf = od 1,0 W/m²K. Ślusarka aluminiowa, wykonana z profili aluminiowych, nie gorszych niż: PONZIO PE 78Ht. Kolor wg wzornika Baumit Life 1152 (limonkowy). System drzwiowy z czterokomorową konstrukcją profili z rowkiem okuciowym w standardzie euro ze specjalnymi wkładkami izolacyjnymi. Akcesoria systemowe, okucia właściwe dla technologii, nie gorsze niż PONZIO. Drzwi zewnętrzne należy wyposażać we wkładkę patentową oraz stalowe okucia o podwyższonej odporności. Należy stosować szklenie bezpieczne termfloat.	
WYMIARY	S	120		120		120		100	
	H	230		200		200		230	
ILOŚĆ	L/P	L	P	L	P	L	P	L	P
	PARTER	-	1	-	1	-	1	1	-
ILOŚĆ	PIĘTRO	-	-	-	-	-	-	-	-
	RAZEM szt.	1		1		1		1	

OKNA ZEWNĘTRZNE				
SYMBOL		01		03
SCHEMAT		Okna w konstrukcji aluminiowej o parametrach nie gorszych niż: - współczynnik przenikania ciepła dla całego okna nie mniejszy niż U=0,7, - akcesoria systemowe, okucia właściwe dla technologii, - szyby dwukomorowe, zbudowane z talii o grubości 3mm (3/16/3/14/3) o wysokim parametrze termooizolacyjnym Ug = 0,6 W/m²K - Okna z zaczerwem onlywyważeniowym, przykręcanym do stalowego wzmocnienia profilu, kolor wg wzornika Baumit Life 1152 (limonkowy)		
WYM.	S	190	150	120
	H	150	150	180
ILOŚĆ	PARTER	1	1	-
	PIĘTRO	-	1	1
RAZEM		1	1	1

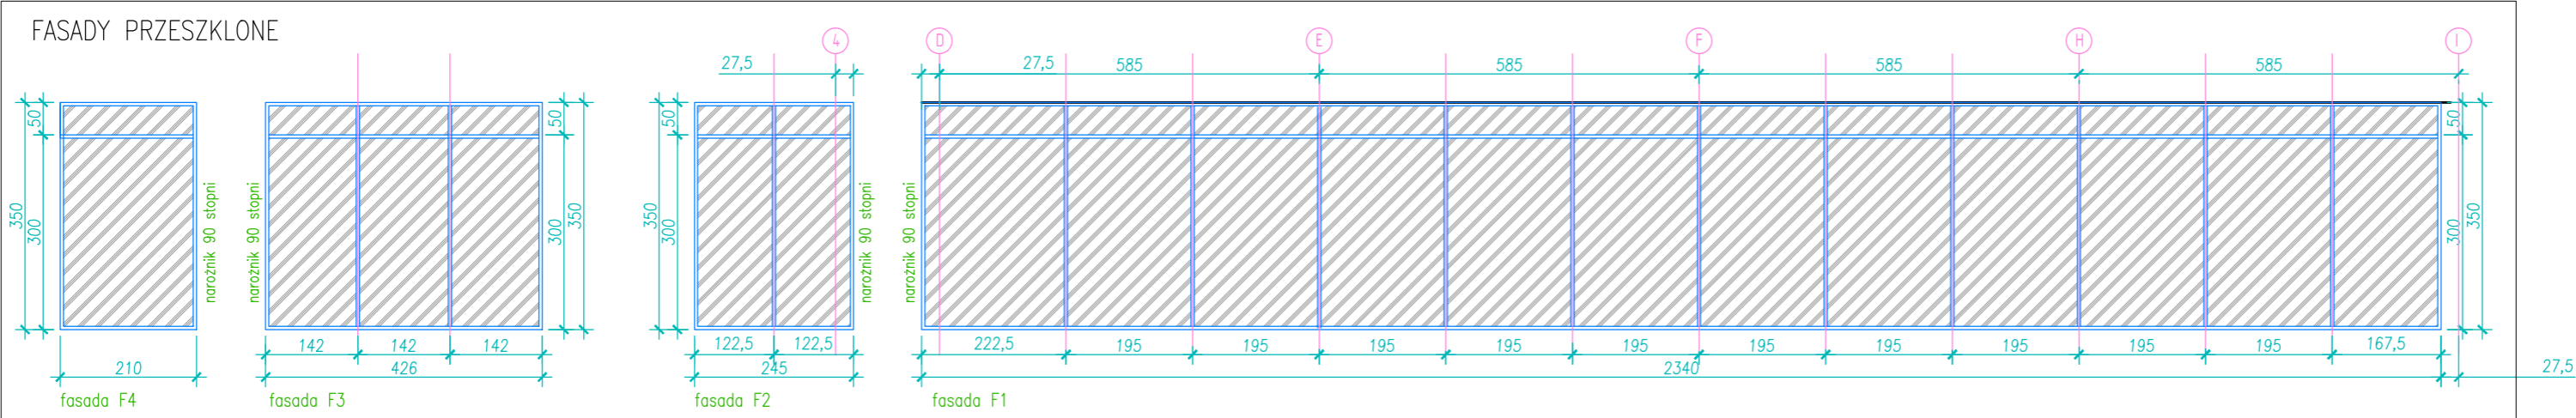

UWAGI:

- PRZED ZAMÓWIENIEM I MONTAŻEM FASADY, NA MIEJSCU BUDOWY, NALEŻY SPRAWDZIĆ WYMIARY OTWORÓW
- OKNA ZEWNĘTRZNE - PIROLITYCZNE SZKŁO PRZECIWSŁONECZNE
- STOLARKA ALUMINIOWA, SZKŁO BEZPIECZNE

ARCHIprojekt				
Włodzimierz Banaś ul. M. Skłodowskiej-Curie 88, 59-301 Lubin tel/fax (076) 846-16-16, 846-16-17, e-mail: archiprojekt@post.pl, NIP 692-102-55-87				
Inwestor:	Gmina Chocianów, ul. Ratuszowa 10, 59-140 Chocianów			Nr arch: 03/16
Obiekt:	Dolnośląski Delfinek - mała pływalnia przy Szkole Podstawowej w Chocianowie			Stadium: P.W.
Adres:	ul. Wesola 16, 59-140 Chocianów, dz. nr 183, obręb 3 Chocianów			Data: 15.VI.2016
Rysunek:	Zestawienie stolarki			Skala: 1:100
Branża:	BUDOWLANA	Nr upr.:	Zakres uprawnień:	Podpis: Rys. nr:
Projektant	mgr inż. arch. Włodzimierz Banaś	164/90/Lw	upr. bud. do projektow. bez ograniczeń i nadzoru w specjaln. architektonicznej	7A
Asystent	mgr inż. arch. Monika Ślusarczyk			