


Arkusz 1

1.1

RGG 230/400V

1.2

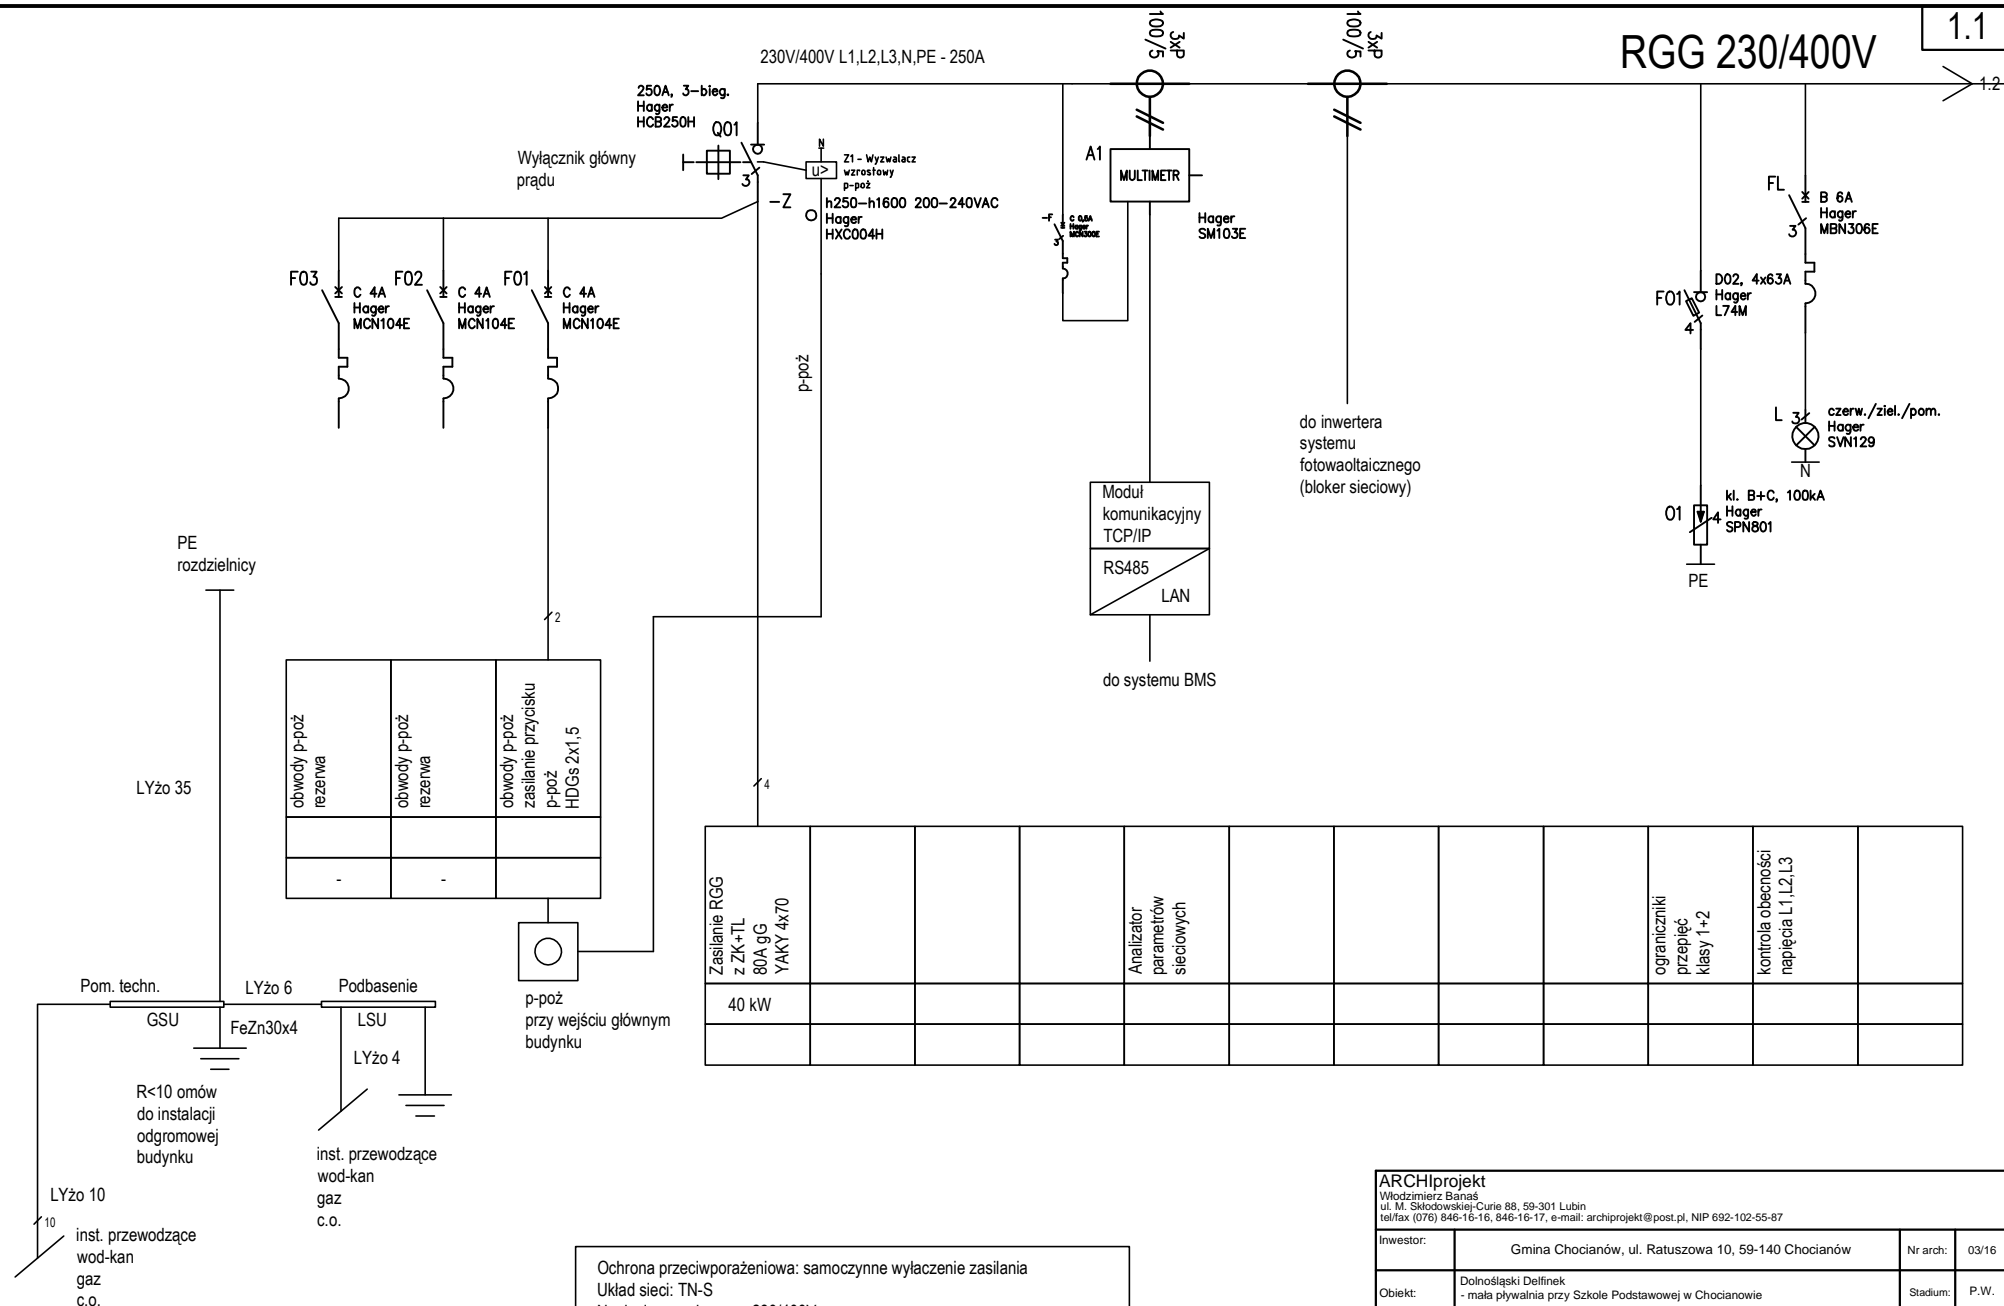

Ochrona przeciwporażeniowa: samoczynne wyłączenie zasilania
Układ sieci: TN-S
Napięcie znamionowe: 230/400V
Moc szczytowa Ps = 40 kW

ARCHIprojekt

Włodzimierz Banaś
ul. M. Skłodowskiej-Curie 88, 59-301 Lubin
tel/fax (076) 846-16-16, 846-16-17, e-mail: archiprojekt@post.pl, NIP 692-102-55-87

Inwestor:	Gmina Chocianów, ul. Ratuszowa 10, 59-140 Chocianów			Nr arch:	03/16
Objekt:	Dolnośląski Delfinek - mała pływalnia przy Szkole Podstawowej w Chocianowie			Status:	P.W.
Adres:	ul. Wesoła 16, 59-140 Chocianów, dz. nr 183, obręb 3 Chocianów			Data:	1.IV.2016r.
Rysunek:	Schemat rozdzielni RGG			Skala:	-
Branża:	ELEKTRYCZNA	Nr upr.:	Zakres uprawnień:	Podpis:	Rys. nr:
Projektant branży elektr.	mgr inż. Arkadiusz Kica	104/DOŚ/05	upr. bud. do projektow. bez ograniczeń w specjałn. elektrycznej		E5
Sprawdzający:	mgr inż. Przemysław Małek	170/DOŚ/14	upr. bud. do projektow. bez ograniczeń w specjałn. elektrycznej		
			ilość arkuszy:	7+1	