SCHEMAT TECHNOLOGICZNY
Basen 16,67x8,5m H=0,9-1,35m

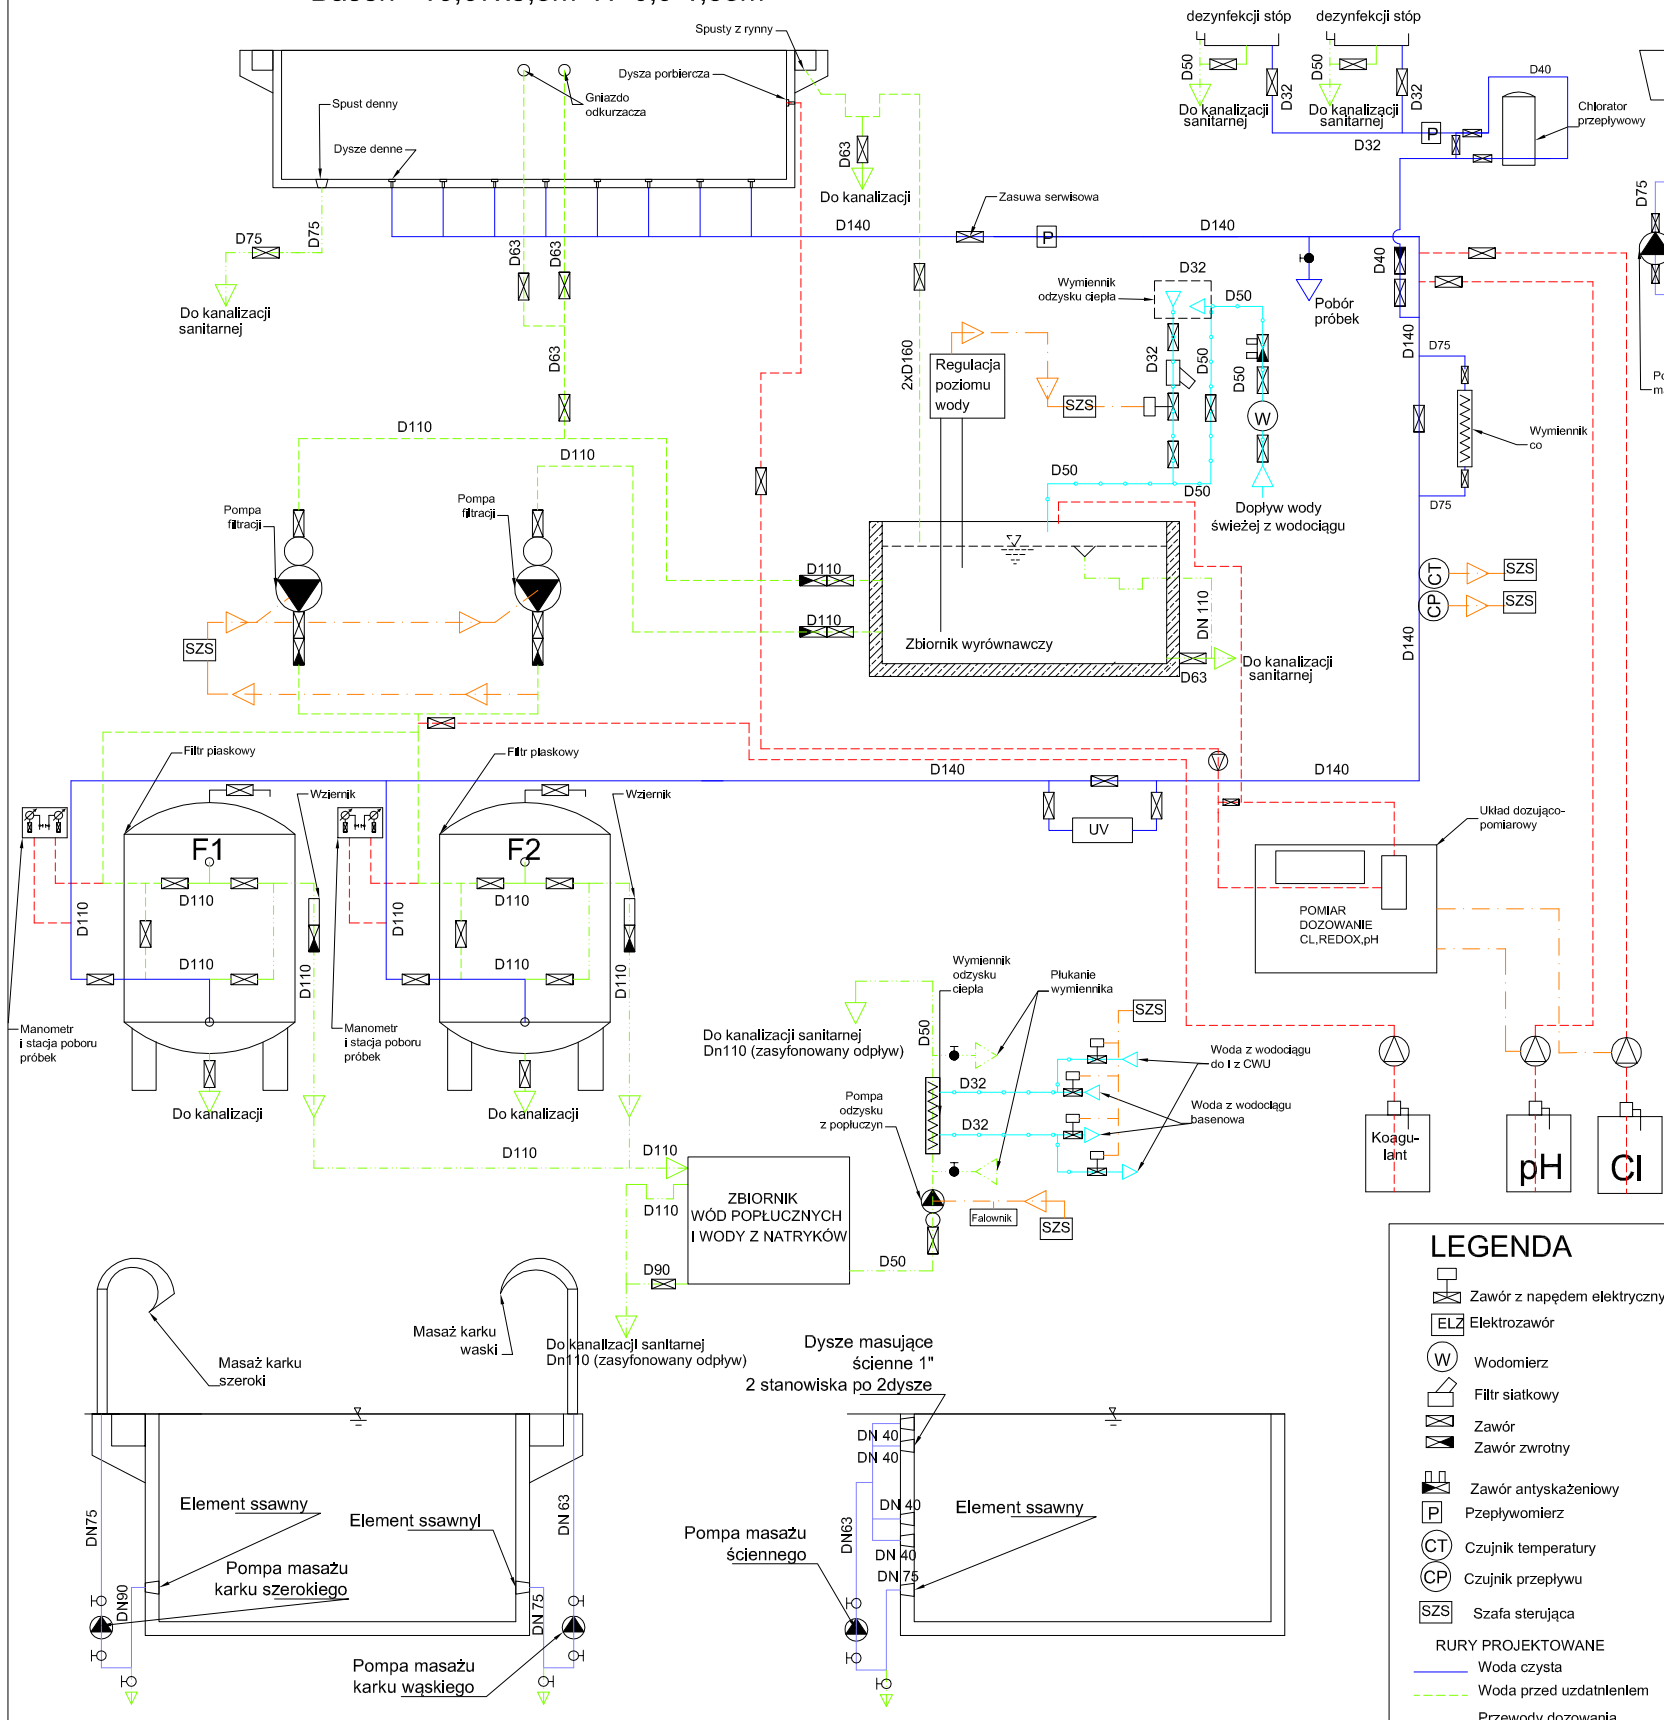

SCHEMAT TECHNOLOGICZNY
Wanna

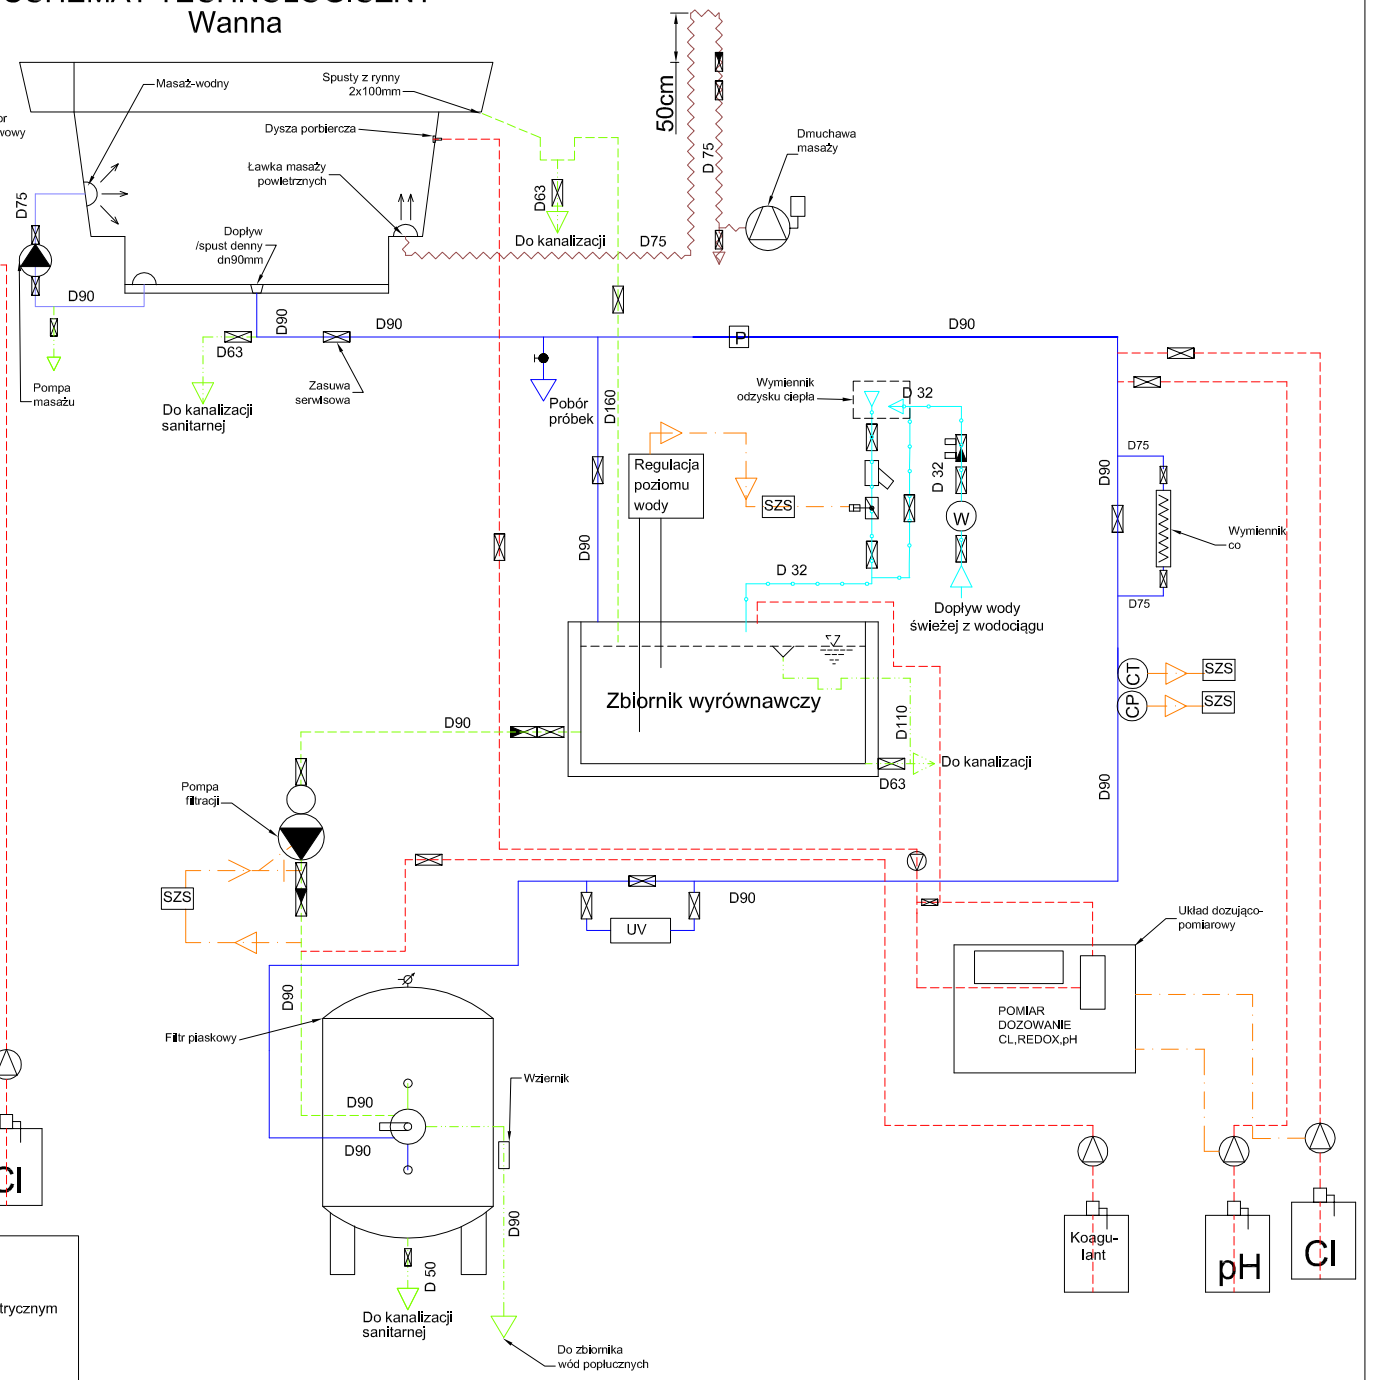

LEGENDA

- Zawór z napędem elektrycznym
- ELZ Elektrozawór
- W Wodomierz
- Filtr siatkowy
- Zawór
- Zawór zwrotny
- Zawór antyskażeniowy
- P Przepływomierz
- CT Czujnik temperatury
- CP Czujnik przepływu
- SZS Szafa sterująca

RURY PROJEKTOWANE

- Woda czysta
- Woda przed uzdatnieniem
- Przewody dozowania chemii basenowej
- Przewody sygnalizacyjne
- Powietrze
- Woda do kanalizacji
- Woda z wodociągu
- Woda-Atrakcje

ARCHIprojekt
Włodzimierz Banaś
ul. M. Skłodowskiej-Curie 88, 59-301 Lubin
tel/fax (076) 846-16-16, 846-16-17, e-mail: archiprojekt@post.pl, NIP 692-102-55-87

Inwestor:	Gmina Chocianów, ul. Ratuszowa 10, 59-140 Chocianów			Nr arch:	03/16
Obiekt:	Dolnośląski Delfinek - mała pływalnia przy Szkole Podstawowej w Chocianowie			Stadium:	P.W.
Adres:	ul. Wesoła 16, 59-140 Chocianów, dz. nr 183, obręb 3 Chocianów			Data:	VI.2016
Rysunek:	Schemat technologiczny -Basen, Wanna			Skala:	brak
Branża:	TECHNOLOGIA BASENU	Nr upr.:	Zakres uprawnień:	Podpis:	Rys. nr:
Projektant	mgr inż. Ewa Ratter	451/02	upr. bud. do projektow. bez ograniczeń w specjaln. instalacji sanitarnych		1T
Sprawdzający:	mgr inż. Grzegorz Morcinek	SLK/3297/ POOS/10	upr. bud. do projektow. bez ograniczeń w specjaln. instalacji sanitarnych		