


RGG 230/400V

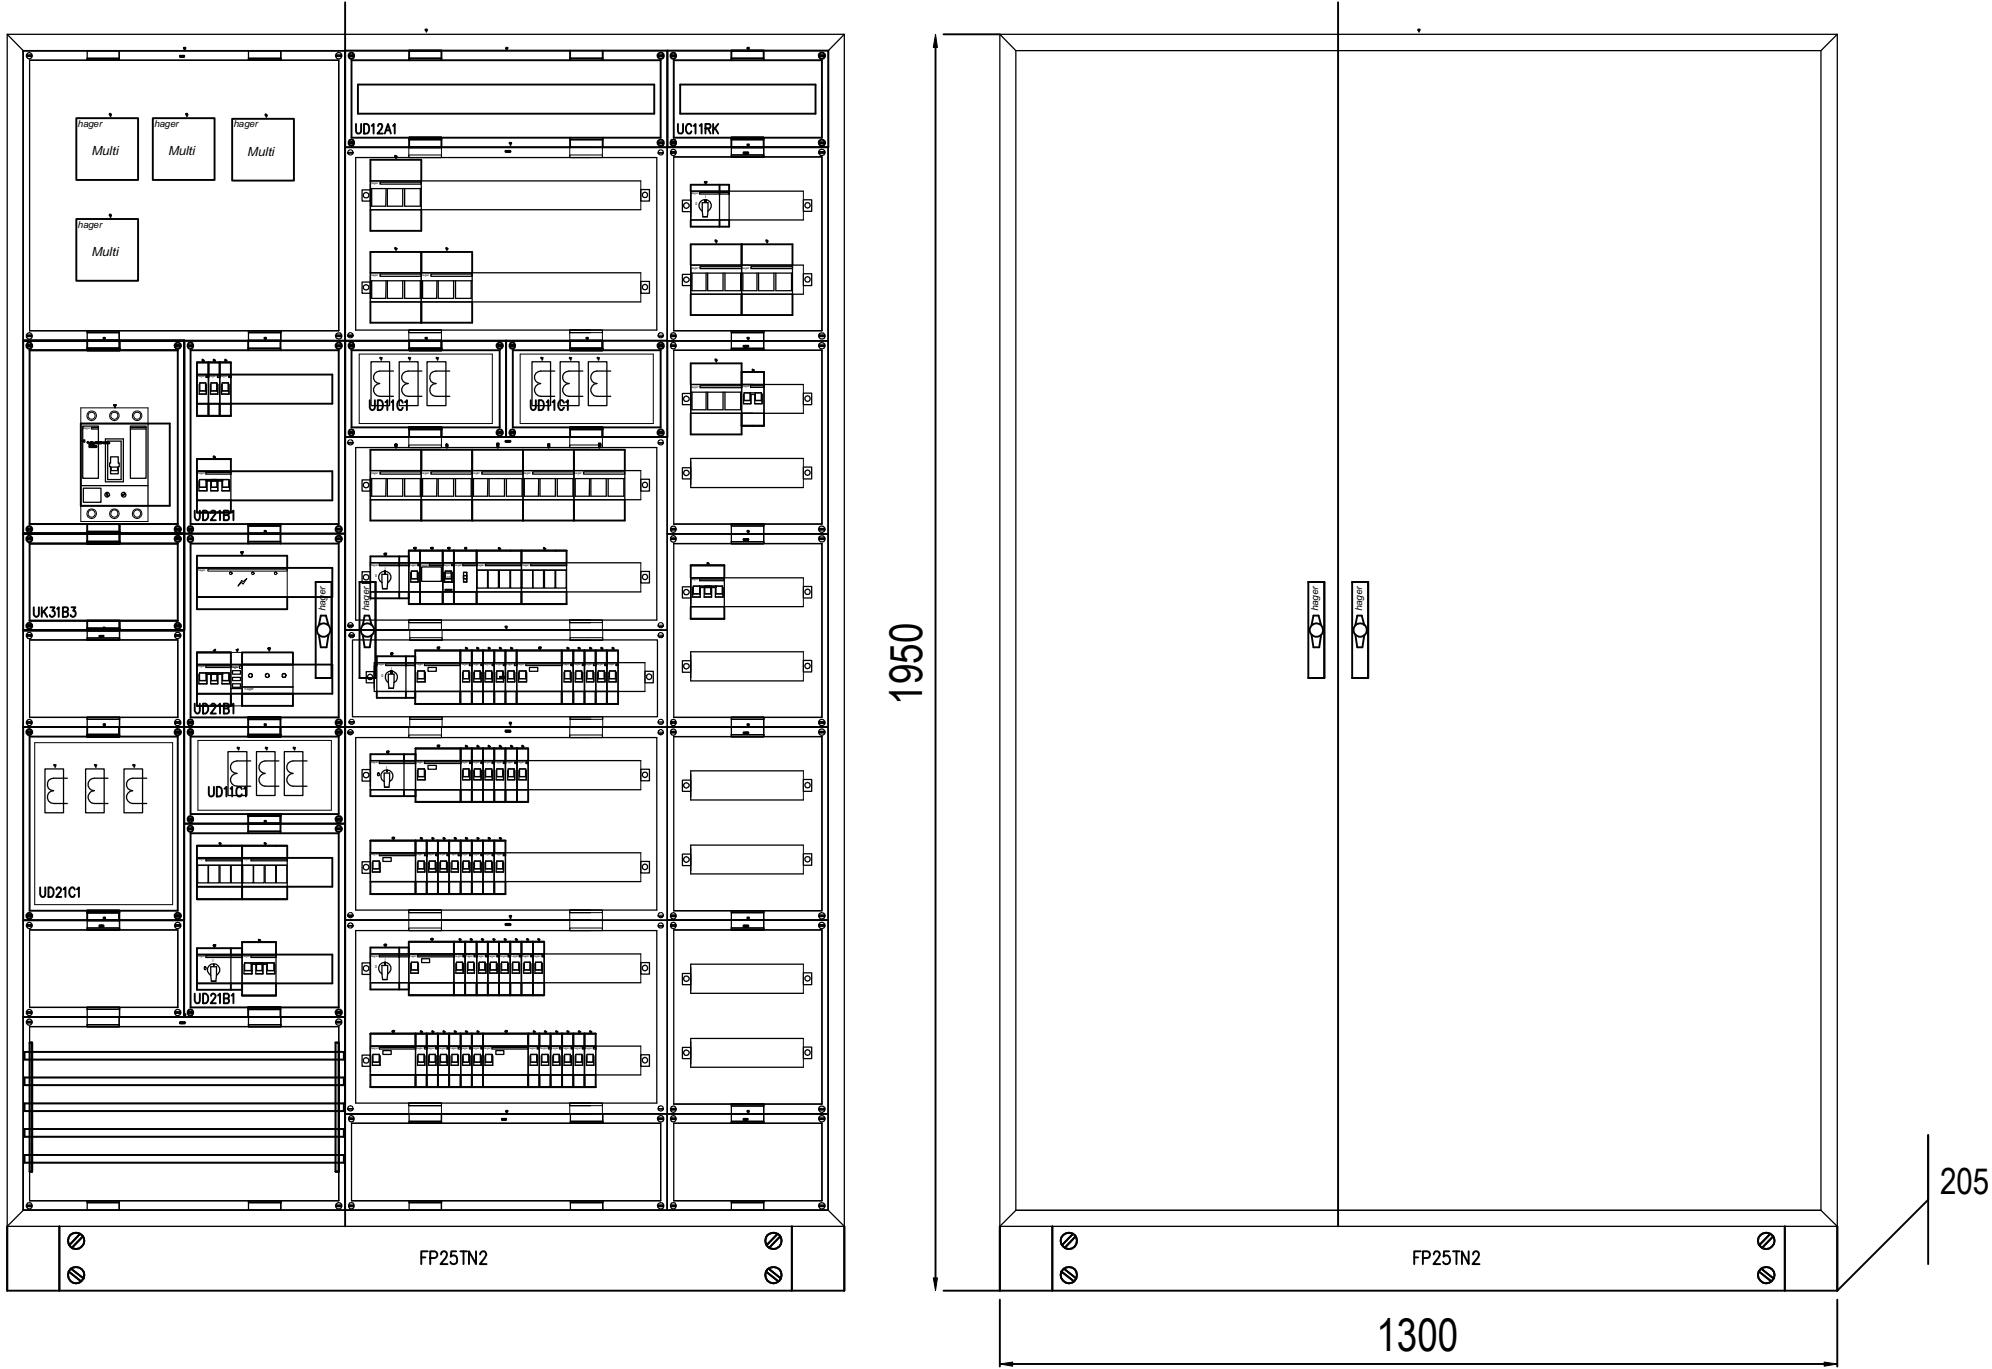

| Zestawienie danych z projektu | |
|---|--------|
| Opis | Ilość |
| Szafa stojąca,univers,IP54/I, 5-polowa, Hager, IP44/I, gł. 205mm, FP25TN2, DESCRIPTION=Szafa stoj., 400A, biała, szer.1300mm, maks. mod.: 720 | 1 szt. |

| | | | | |
|--|--|------------|--|----|
| ARCHIprojekt Włodzimierz Banaś ul. M. Skłodowskiej-Curie 88, 59-301 Lubin tel/fax (076) 846-16-16, 846-16-17, e-mail: archiprojekt@post.pl, NIP 692-102-55-87 | | | | |
| Inwestor: | Gmina Chocianów, ul. Ratuszowa 10, 59-140 Chocianów | Nr arch: | 03/16 | |
| Obiekt: | Dolnośląski Delfinek - mała pływalnia przy Szkole Podstawowej w Chocianowie | Stadium: | P.W. | |
| Adres: | ul. Wesola 16, 59-140 Chocianów, dz. nr 183, obręb 3 Chocianów | Data: | 1.IV.2016 | |
| Rysunek: | Elewacja rozdzielnic RGG | Skala: | - | |
| Branża: | ELEKTRYCZNA | Nr upr.: | Zakres uprawnień: | |
| Projektant branży elektr. | mgr inż. Arkadiusz Kicaj | 104/DOŚ/05 | upr. bud. do projektow. bez ograniczeń w specjałn. elektrycznej | |
| Sprawdzający: | mgr inż. Przemysław Małek | 170/DOŚ/14 | upr. bud. do projektow. bez ograniczeń w specjałn. elektrycznej | |
| | | | ilość arkuszy: | 1 |
| | | | | E6 |