

<http://www.sklejkapisz.pl/>

Sklejka liściasta wodoodporna 40mm.

dodatek na spoiny 1,8%


dodatek na spoiny 1,8%

dopasować na budowie po montażu wsporników z HEA140. Bariierka wys. 1,1m od podłogi systemowa mocowana do C200 na końcu wspornika.

Poz.	Profil	Długość	Liczba	Masa [kg]			Materiał	Uwagi
		[mm]	[szt]	jedn.	1 szt.	razem		
"stalowy" wieniec ściany			1szt.					
4	C 200	11900	1	25,3	301,1	301,1	S235/JRG2	
5	C 200	915	18	25,3	23,1	415,8	S235/JRG2	
6	C 200	615	4	25,3	15,6	62,4	S235/JRG2	
7	C 200	11900	2	25,3	301,1	602,2	S235/JRG2	
8	Ø16	400	64	1,58	0,6	38,4	S235/JRG2	
Razem masa 1 elementu					[kg]	1419,9		
Dodatek na spoiny 1,8%					[kg]	25,6		
RAZEM MASA 1 ELEMENTU(ÓW)					[kg]	1445,5		


 
wspornik antresoli			13szf.					
1	HEA 140	1820	1	24,7	45	45	S235JR/G2	
2	HEA 140	2000	2	24,7	49,4	98,8	S235JR/G2	
3	HEA 140	2066	1	24,7	51	51	S235JR/G2	
8	Ø16	400	8	1,58	0,6	4,8	S235JR/G2	
Razem masa 1 elementu					[kg]	199,6		
Dodatek na spoiny 1,8%					[kg]	3,6		
RAZEM MASA 13 ELEMENTU(ÓW)					[kg]	264,16		

RAZEM NA RYSUNKU	[kg]	4087,1	
------------------	------	--------	--

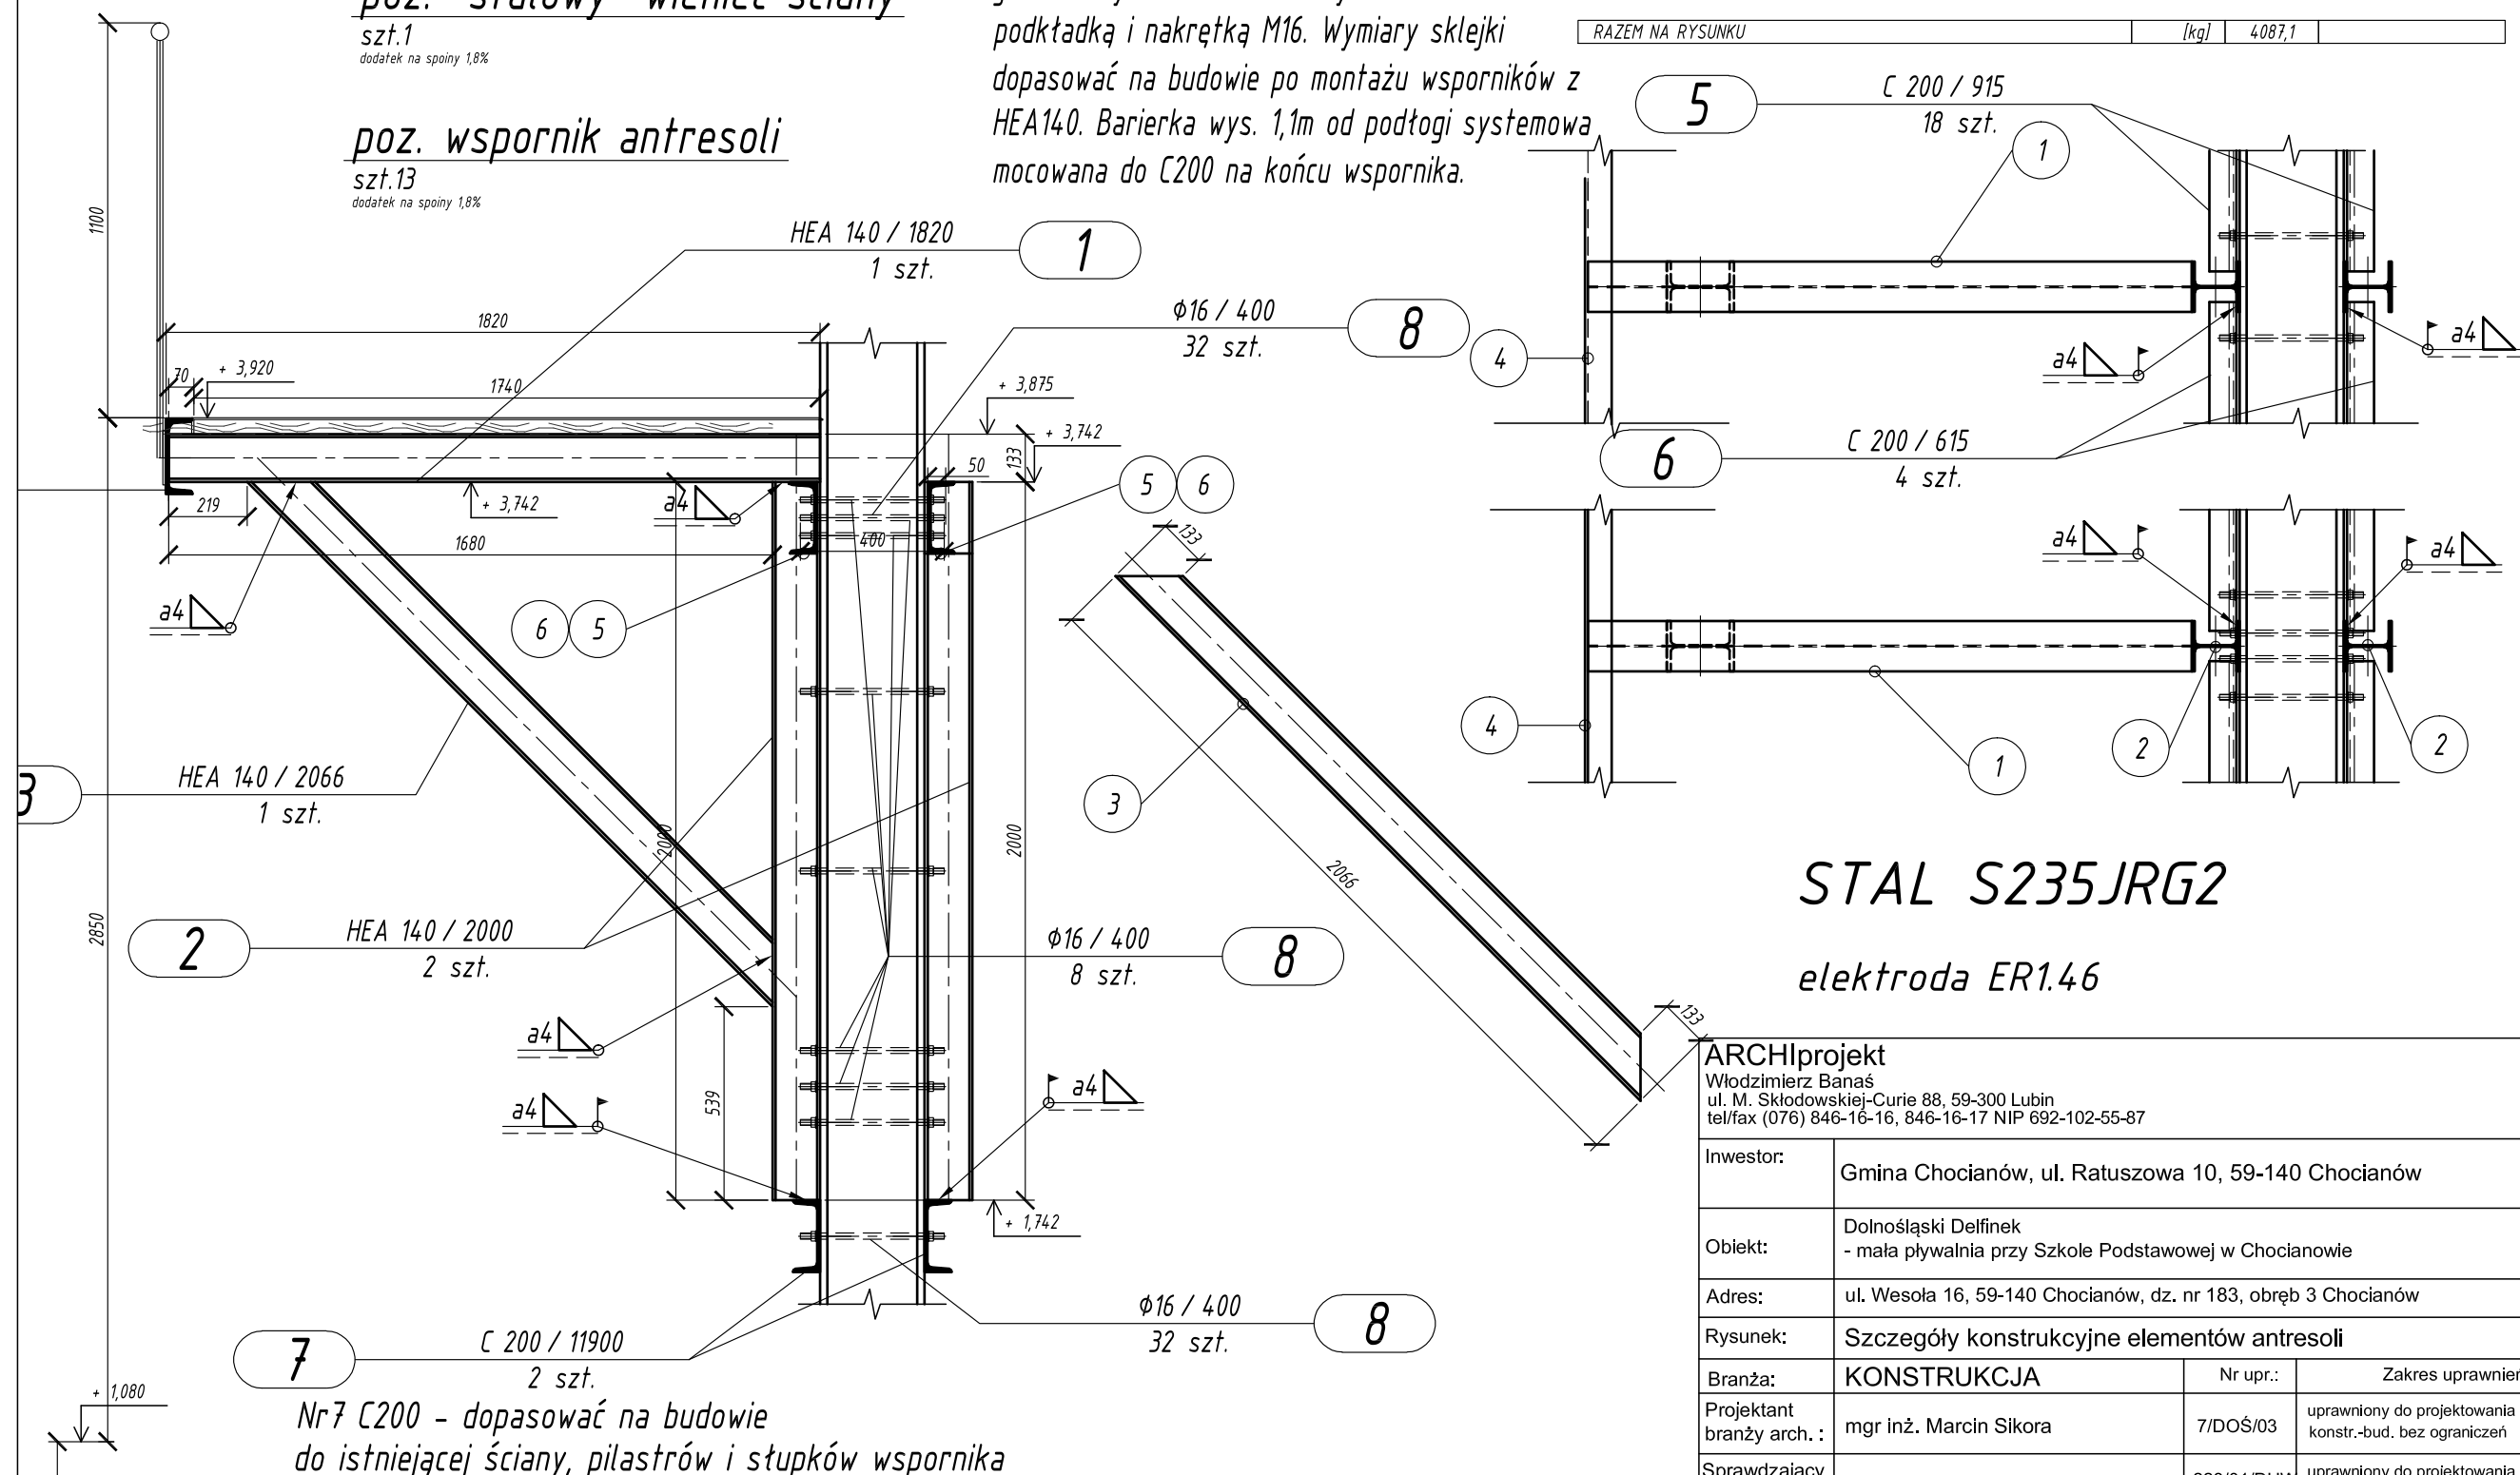

elektroda ER1.46

Włodzimirz Banaś
ul. M. Skłodowskiej-Curie 88, 59-300 Lubin
tel/fax (076) 846-16-16, 846-16-17 NIP 692-102-55-87

Investor:	Gmina Chocianów, ul. Ratuszowa 10, 59-140 Chocianów		Nr arch:	03/16
Obiekt:	Dolnośląski Delfinek - mała pływalnia przy Szkole Podstawowej w Chocianowie		Stadium:	P-W
Adres:	ul. Wesoła 16, 59-140 Chocianów, dz. nr 183, obręb 3 Chocianów		Data:	11-07-2016
Rysunek:	Szczegóły konstrukcyjne elementów antresoli		Skala:	1:20
Branża:	KONSTRUKCJA	Nr upr.:	Zakres uprawnień:	Podpis:
Projektant branży arch. :	mgr inż. Marcin Sikora	7/DOŚ/03	uprawniony do projektowania w specj. konstr.-bud. bez ograniczeń	
Sprawdzający branży arch. :	mgr inż. Paweł Baranowski	223/01/DUW	uprawniony do projektowania w specj. konstr.-bud. bez ograniczeń	
				K51W