




B01 – balustrada z pochwytym ze stali nierdzewnej, pręty malowane proszkowo na kolor RAL 9006

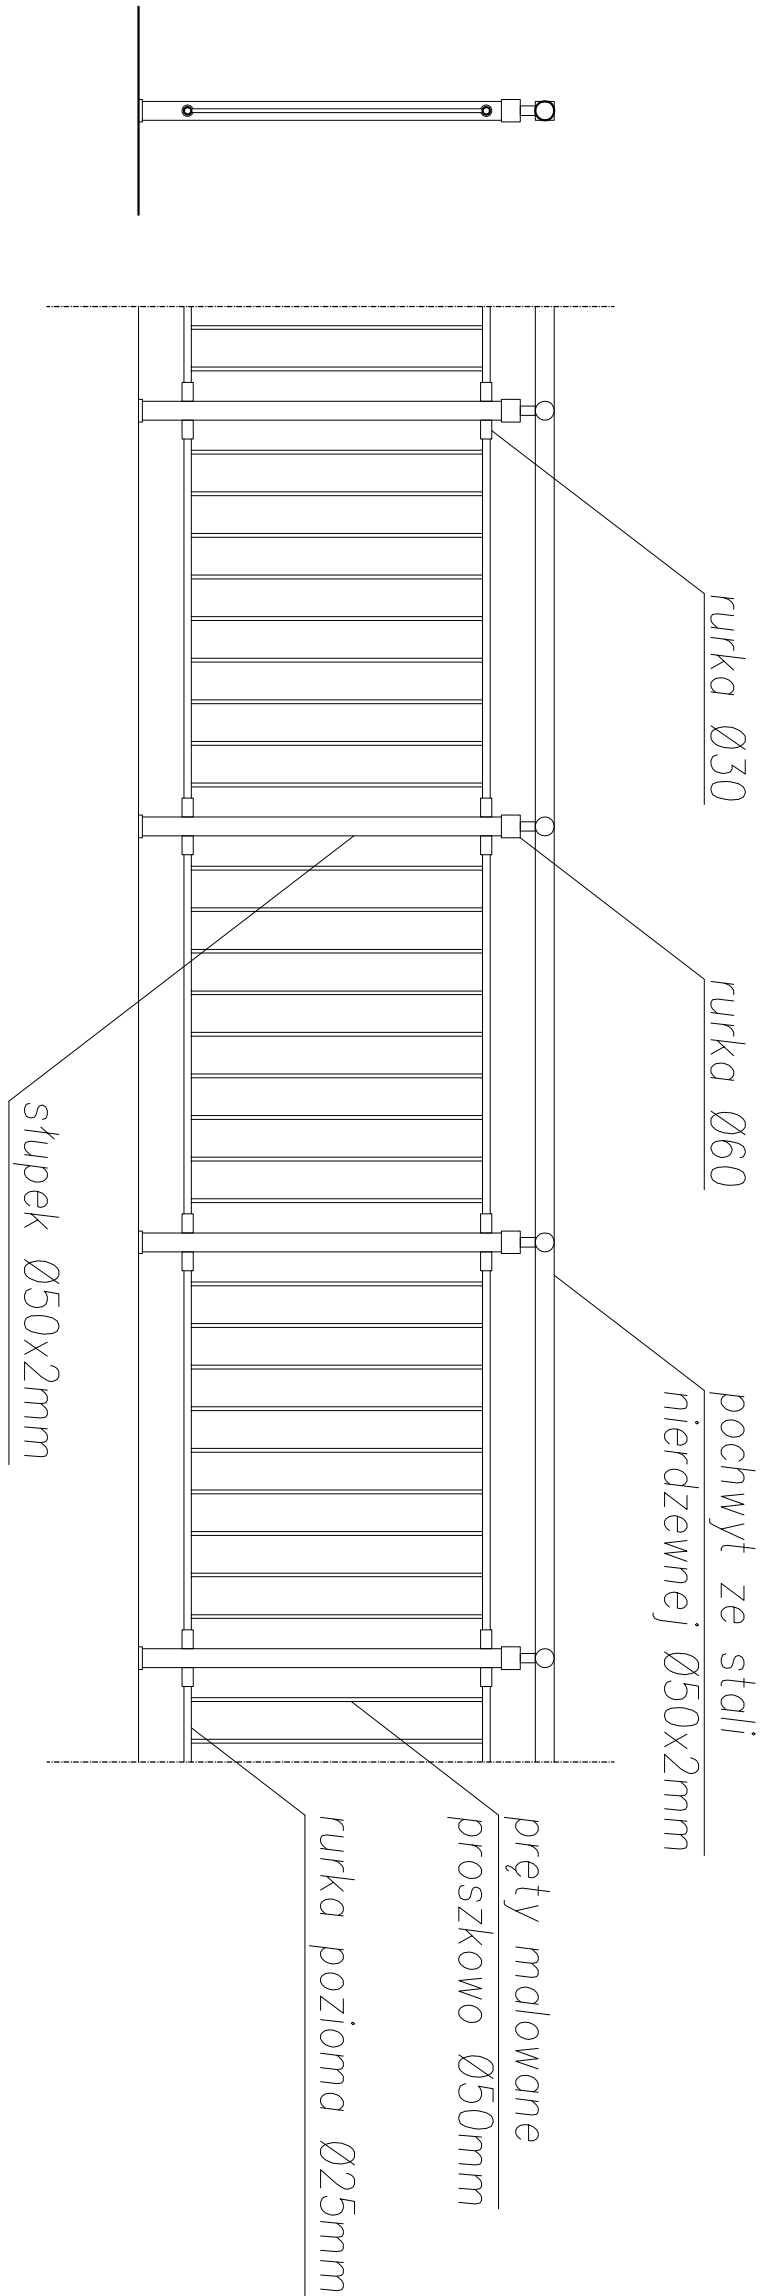


B02 – pochwyt przy schodach ze stali nierdzewnej

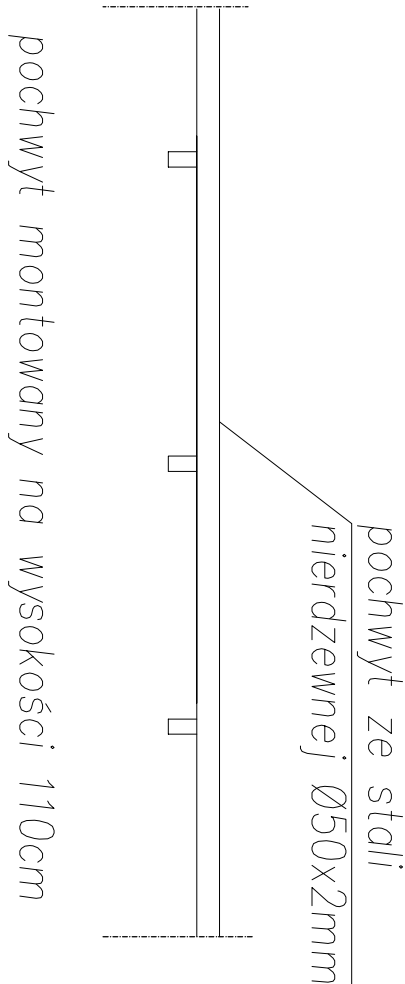

B03 – balustrada z pochwytym ze stali czarnej malowanej proszkowo na kolor RAL 9006

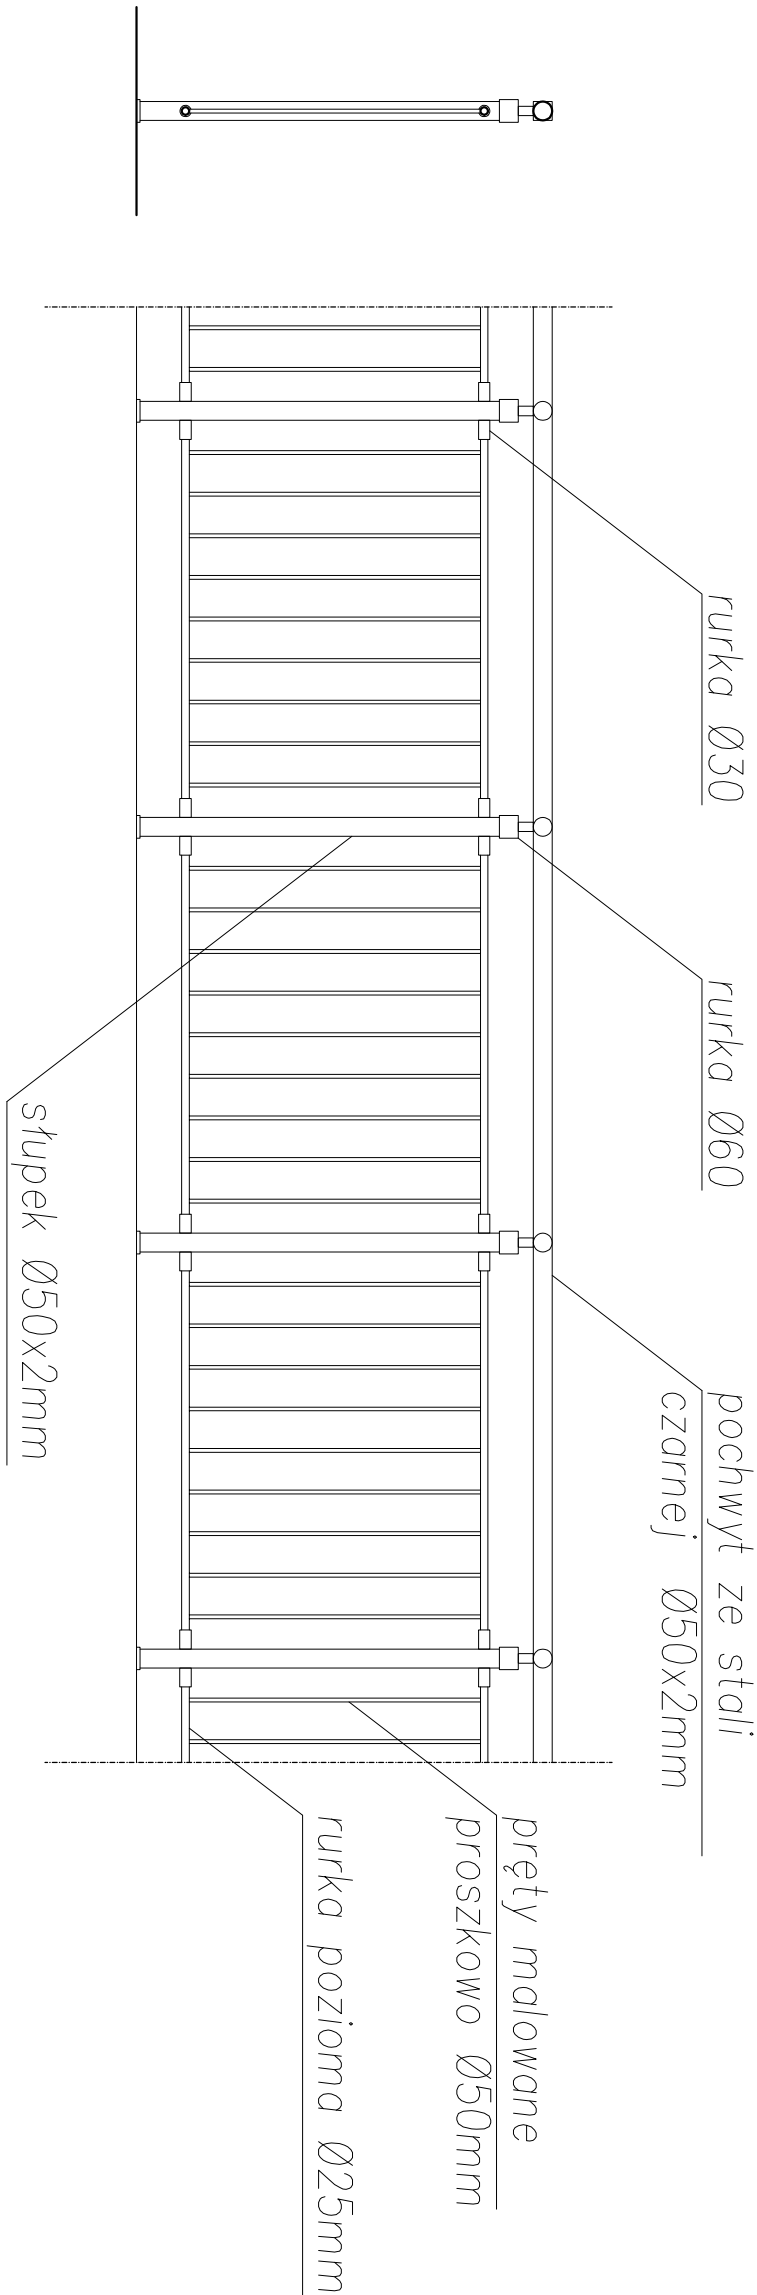

B04 – pochwyt przy schodach do piwnicy ze stali czarnej malowanej proszkowo na kolor RAL 9006

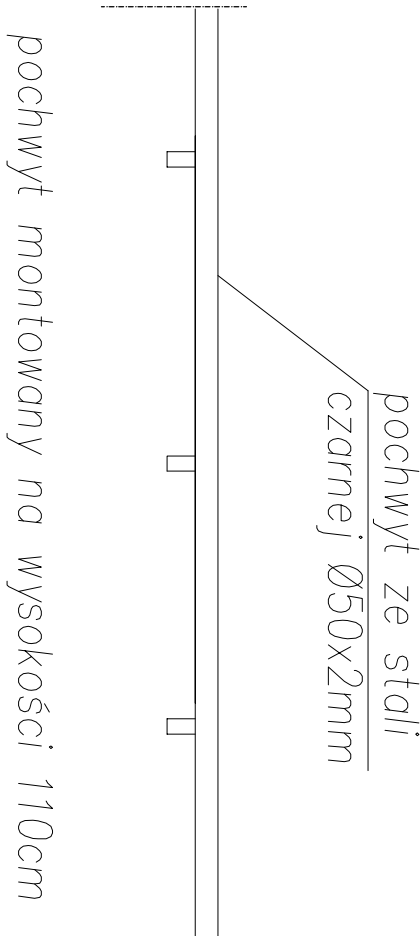

ARCHIprojekt									
Włodzimierz Banaś ul. R. Skłodowskiej-Curie 88, 59-301 Lubin tel/fax (07) 846-16-16, 846-16-17, e-mail: archiprojekt@pocz.p.l, NIP 692-102-55-87									
Investor:	Gmina Chocianów, ul. Ratuszowa 10, 59-140 Chocianów					Nr archi:	03/16		
Obiekt:	Dolnośląski Delfinek - mała pływalnia przy Szkole Podstawowej w Chocianowie					Stadium:	P.W.		
Adres:	ul. Wesoła 16, 59-140 Chocianów, dz. nr 153, obręb 3 Chocianów					Data:	15.VI.2016		
Rysunek:	BALUSTRADY, DETALE, B01, B02, B03, B04					Skala:	1:20		
Branża:	BUDOWLANA					Nr upr.:	Rys. nr		
Projektant	mgr inż. arch. Włodzimierz Banaś					upr. bud. do projektów bez ograniczeń i nadzoru w epoglach. architektonicznej			
Asystent	mgr inż. arch. Monika Słusarczyk								
branża arch. :							14A		