


MOZAIKA PŁYTKI RAKO 20X20  
COLOR ONE:  
RAL 0709010  
RAL 2606025  
RAL 1907025  
RAL 0958070  
RAL 0858070  
RAL 0506080

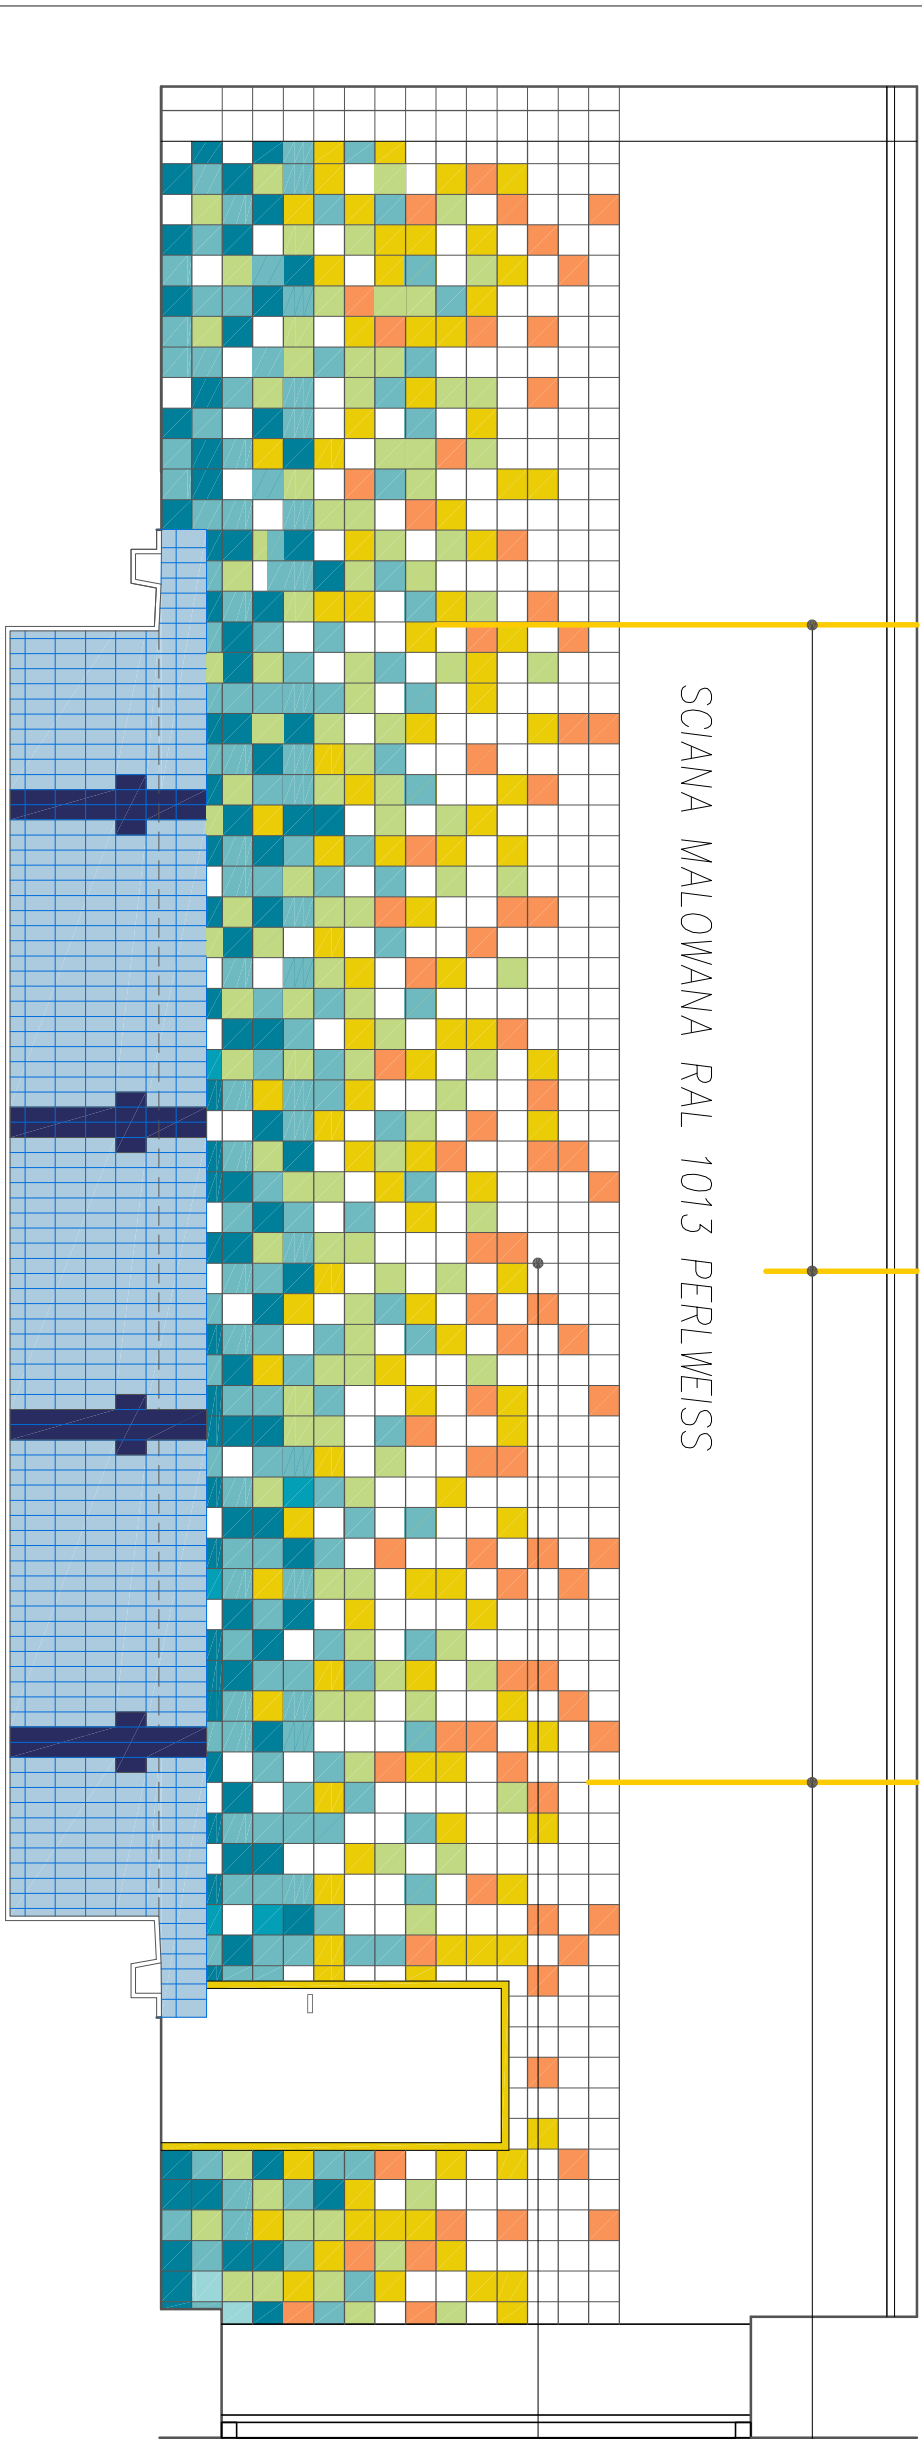

taśmy LED IP 64 (300,200,100cm)  
MOZAIKA PŁYTKI RAKO 20X20  
COLOR ONE:  
RAL 0709010  
RAL 2606025  
RAL 1907025  
RAL 0958070  
RAL 0858070  
RAL 0506080

<b>ARCHIprojekt</b> Włodzimierz Banas ul. M. Skłodowskiej-Curie 88, 59-301 Lubin tel/fax (076) 846-16-16, 846-16-17, e-mail: archiprojekt@posi.pl, NIP 692-102-55-87			
Investor:	Gmina Chocianów, ul. Ratuszowa 10, 59-140 Chocianów	Nr arch:	03/16
Opieki:	Dolnośląski Delifirek - mała pływalnia przy Szkole Podstawowej w Chocianowie	Stadium:	P.W.
Adres:	ul. Wesoła 16, 59-140 Chocianów, dz. nr 183, obręb 3 Chocianów	Data:	15.VI.2016
Rysunek:	<b>WIDOKI SCIAN - KOLORYSTYKA+HALA BASENOWA</b>	Skala:	1:50
Branża:	<b>BUDOWLANA</b>	Nr upr.:	Podpis:
Projektant	mgr inż. arch. Włodzimierz Banas	upr. bud. do projektów, bez ograniczeń	Rys. nr:
Asystent	mgr inż. arch. Monika Ślusarczyk	traczeniu w specjaln. architektonicznej	
branża arch. :			<b>9A</b>