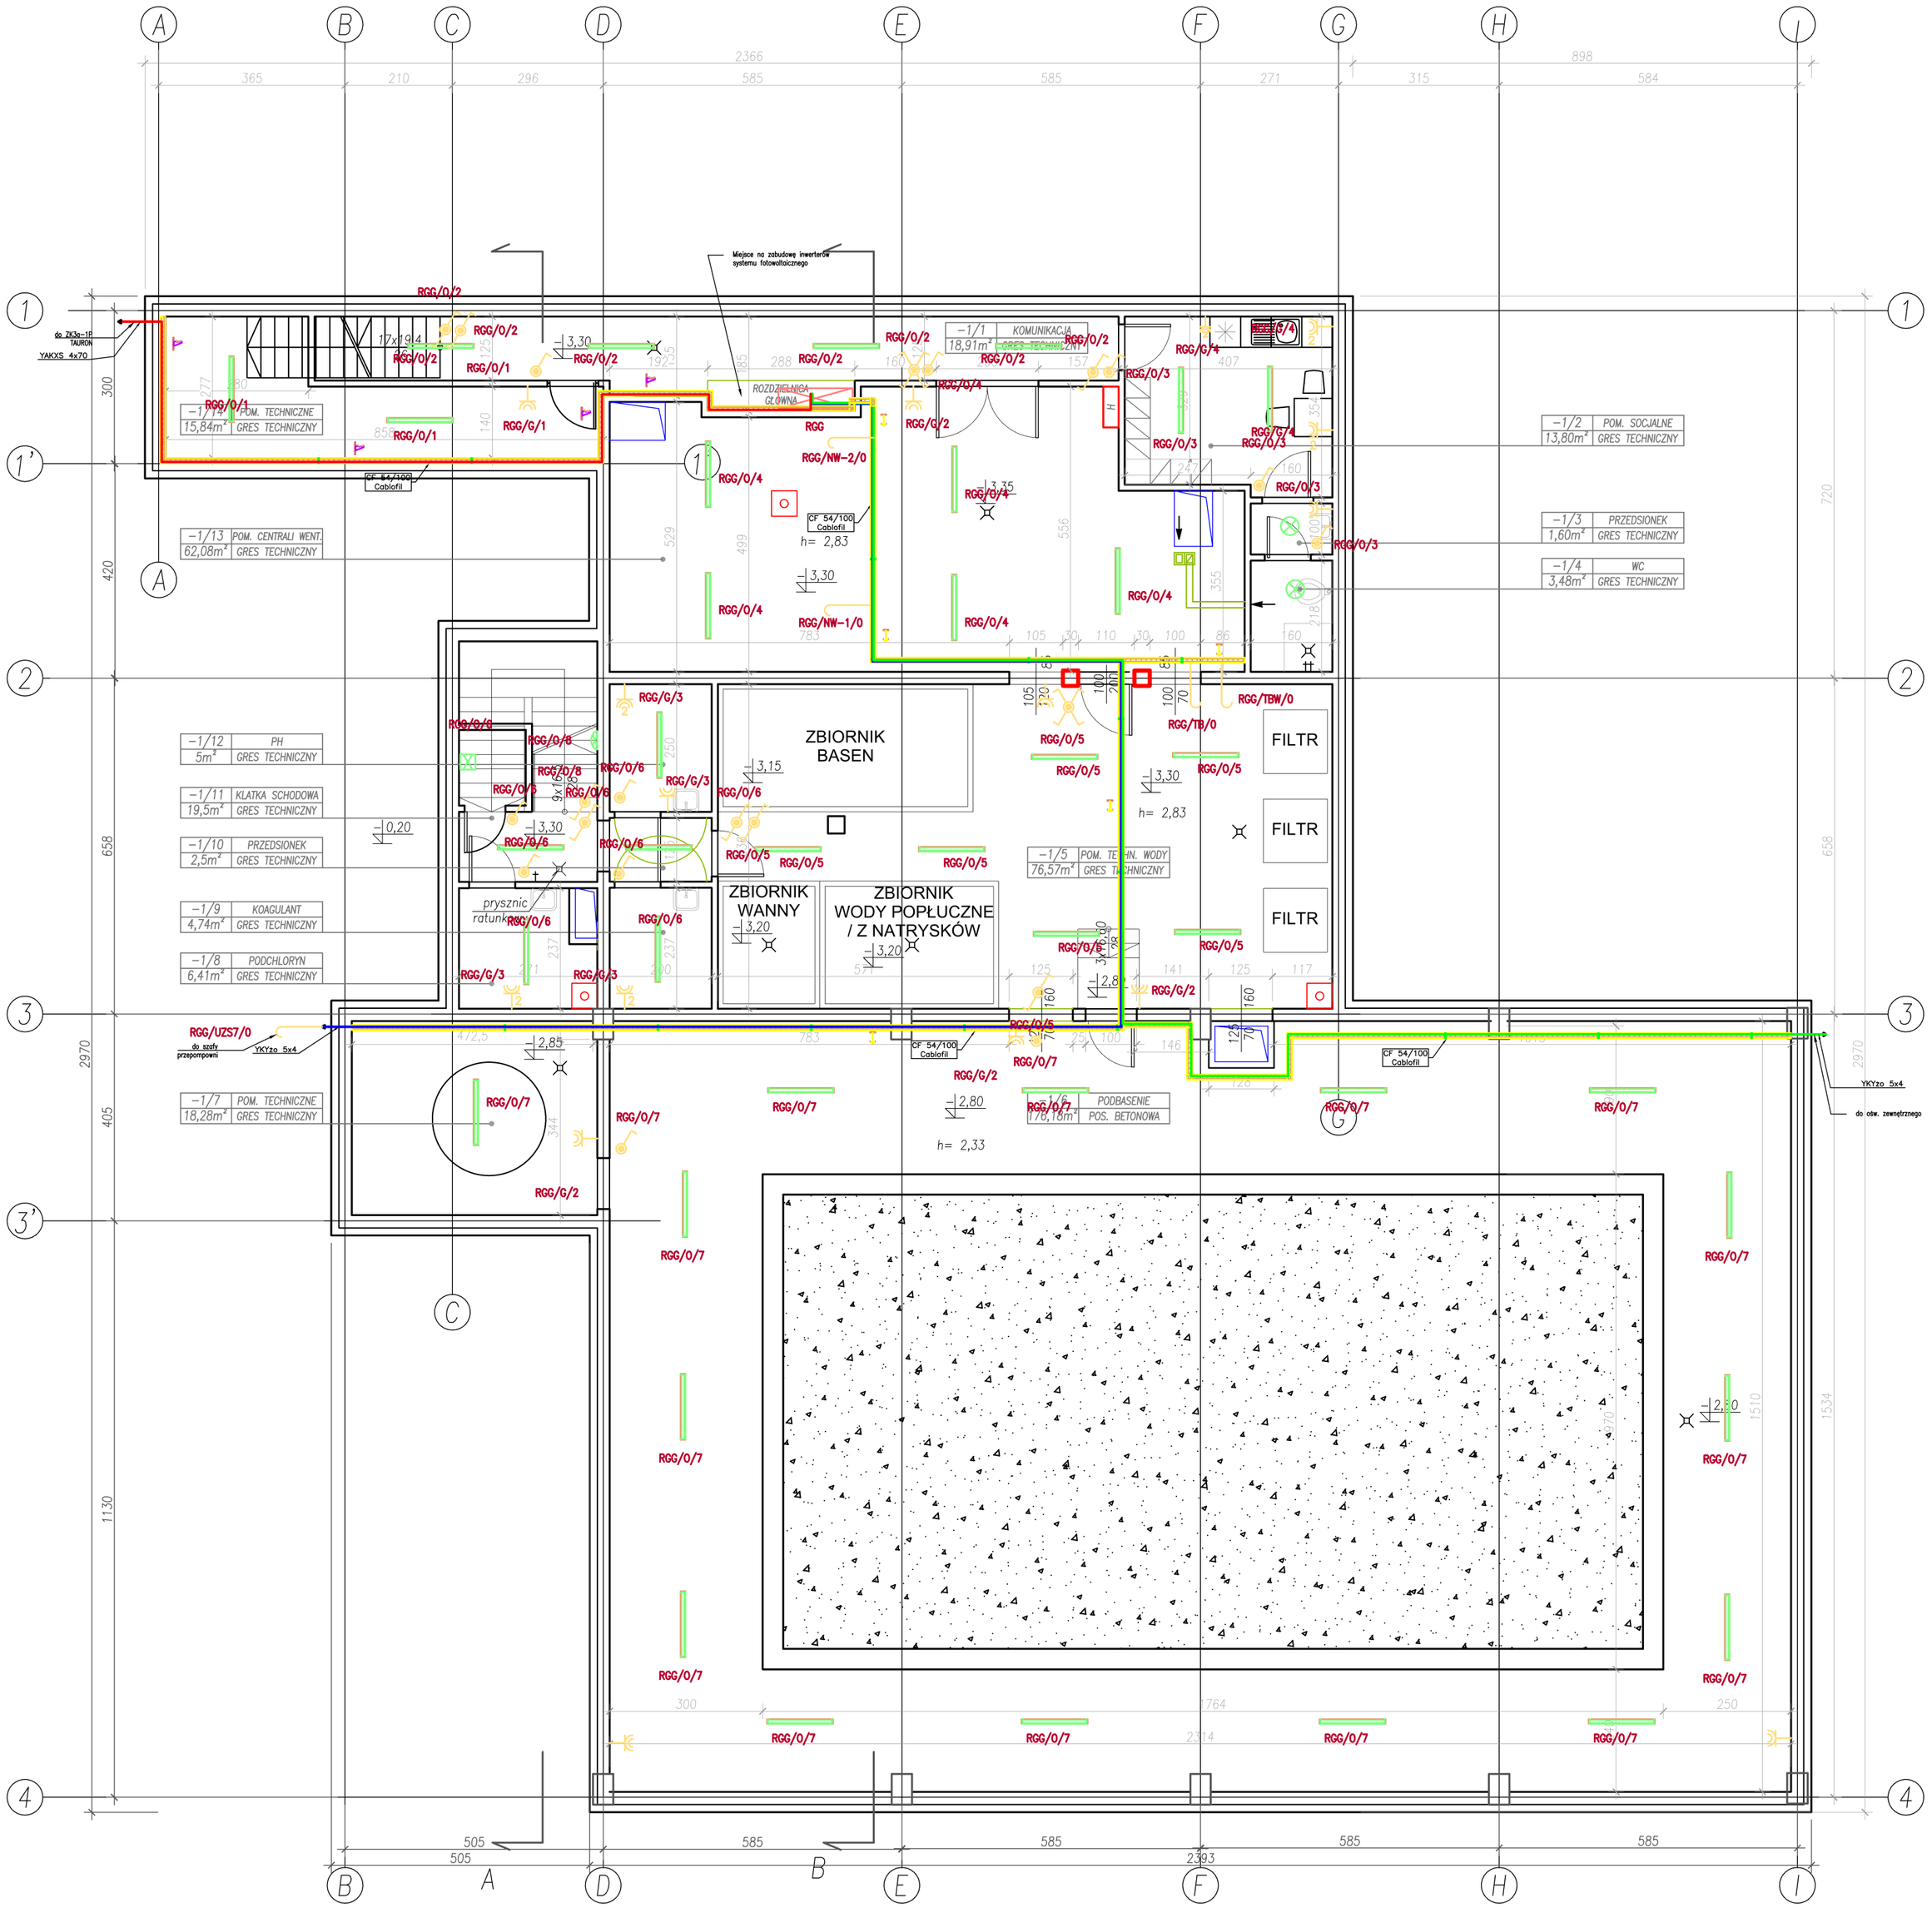

Zestawienie danych z projektu

Blok	Numer	Nazwa	Producent	Typ	Ilość
	RGG	Szafy z cokołami			1 szt.
	ROR	Rozdzielnica natynkowa modułowa		36-moduły	1 szt.
	RK – dostawa z kotłownią	Rozdzielnica natynkowa modułowa			1 szt.
	AW3	Oprawa owarynjna ITECH M2 302 NM AT	TM Technologie		19 szt.
	AW2	Oprawa owarynjna ITECH M5 305 NM AT	TM Technologie		4 szt.
	AW1	Oprawa owarynjna ONTEC S M5 105 NM AT	TM Technologie		5 szt.
	---	Oprawa doustfiowa	Disano	Eco Lev 3 LED 23W	78 szt.
	E1	Oprawa nasufiowa LED	Disano	961 Hydro LED 25W	1 szt.
	---	Oprawa nasufiowa LED	Disano	961 Hydro LED 25W	15 szt.
	---	Oprawa nasufiowa LED	Disano	961 Hydro LED 30W	29 szt.
	---	Oprawa naścienna zewnętrzna		Classidra LED graphite	2 szt.
	A	Oprawa oświetleniowa ścienna okrągła	Disano	1265 Orione LED 17W srebrna	12 szt.
	---	Oprawa oświetleniowa ścienna okrągła	Disano	Elba LED 23W	15 szt.
	---	Oprawa oświetleniowa ścienna okrągła	Disano	Elba LED 23W	13 szt.
	---	Oprawa oświetleniowa ścienna prostokątna	Disano	1845 Cubo LED 8W	1 szt.
	---	Przełącznik wielopozycyjny, jednobiegunowy			4 szt.
	---	Reflektor	Disano	1687 Radio 36 LED	6 szt.
	---	Łącznik			1 szt.
	---	Łącznik ciągowy jednobiegunowy			2 szt.
	---	Łącznik hermetyczny			20 szt.
	---	Łącznik krzyżowy hermetyczny			2 szt.
	---	Łącznik schodowy hermetyczny			10 szt.
	---	Łącznik świecznikowy hermetyczny			1 szt.
	---	Przycisk			2 szt.
	---	Gniazdo ze stykiem ochronnym, podwójne			2 szt.
	---	Gniazdo ze stykiem ochronnym, x 2			1 szt.
	---	Gniazdo ze stykiem ochronnym, x 4			2 szt.
	---	Detektor ruchu			21 szt.
	---	Dzwonek			2 szt.
	---	Gniazdo hermetyczne			24 szt.
	---	Gniazdo hermetyczne, 2-krotne			7 szt.

ARCHIprojekt
Włodzimierz Banaś
ul. M. Skłodowskiej-Curie 88, 59-301 Lubin
tel/fax (076) 846-16-16, 846-16-17, e-mail: archiprojekt@post.pl, NIP 692-102-55-87

Inwestor:	Gmina Chocianów, ul. Ratuszowa 10, 59-140 Chocianów		Nr arch:	03/16
Obiekt:	Dolnośląski Delfinek - mała pływalnia przy Szkole Podstawowej w Chocianowie		Stadium:	P.W.
Adres:	ul. Wesoła 16, 59-140 Chocianów, dz. nr 183, obręb 3 Chocianów		Data:	1.IV.2016
Rysunek:	Rzut piwnicy		Skala:	1:100
Branża:	ELEKTRYCZNA	Nr upr.: / Zakres uprawnień:	Podpis:	Rys. nr:
Projektant branży elektr.	mgr inż. Arkadiusz Kicaj	104/DOŚ/05 — upr. bud. do projektow. bez ograniczeń w specjaln. elektrycznej		E1
Sprawdzający:	mgr inż. Przemysław Małek	170/DOŚ/14 — upr. bud. do projektow. bez ograniczeń w specjaln. elektrycznej		