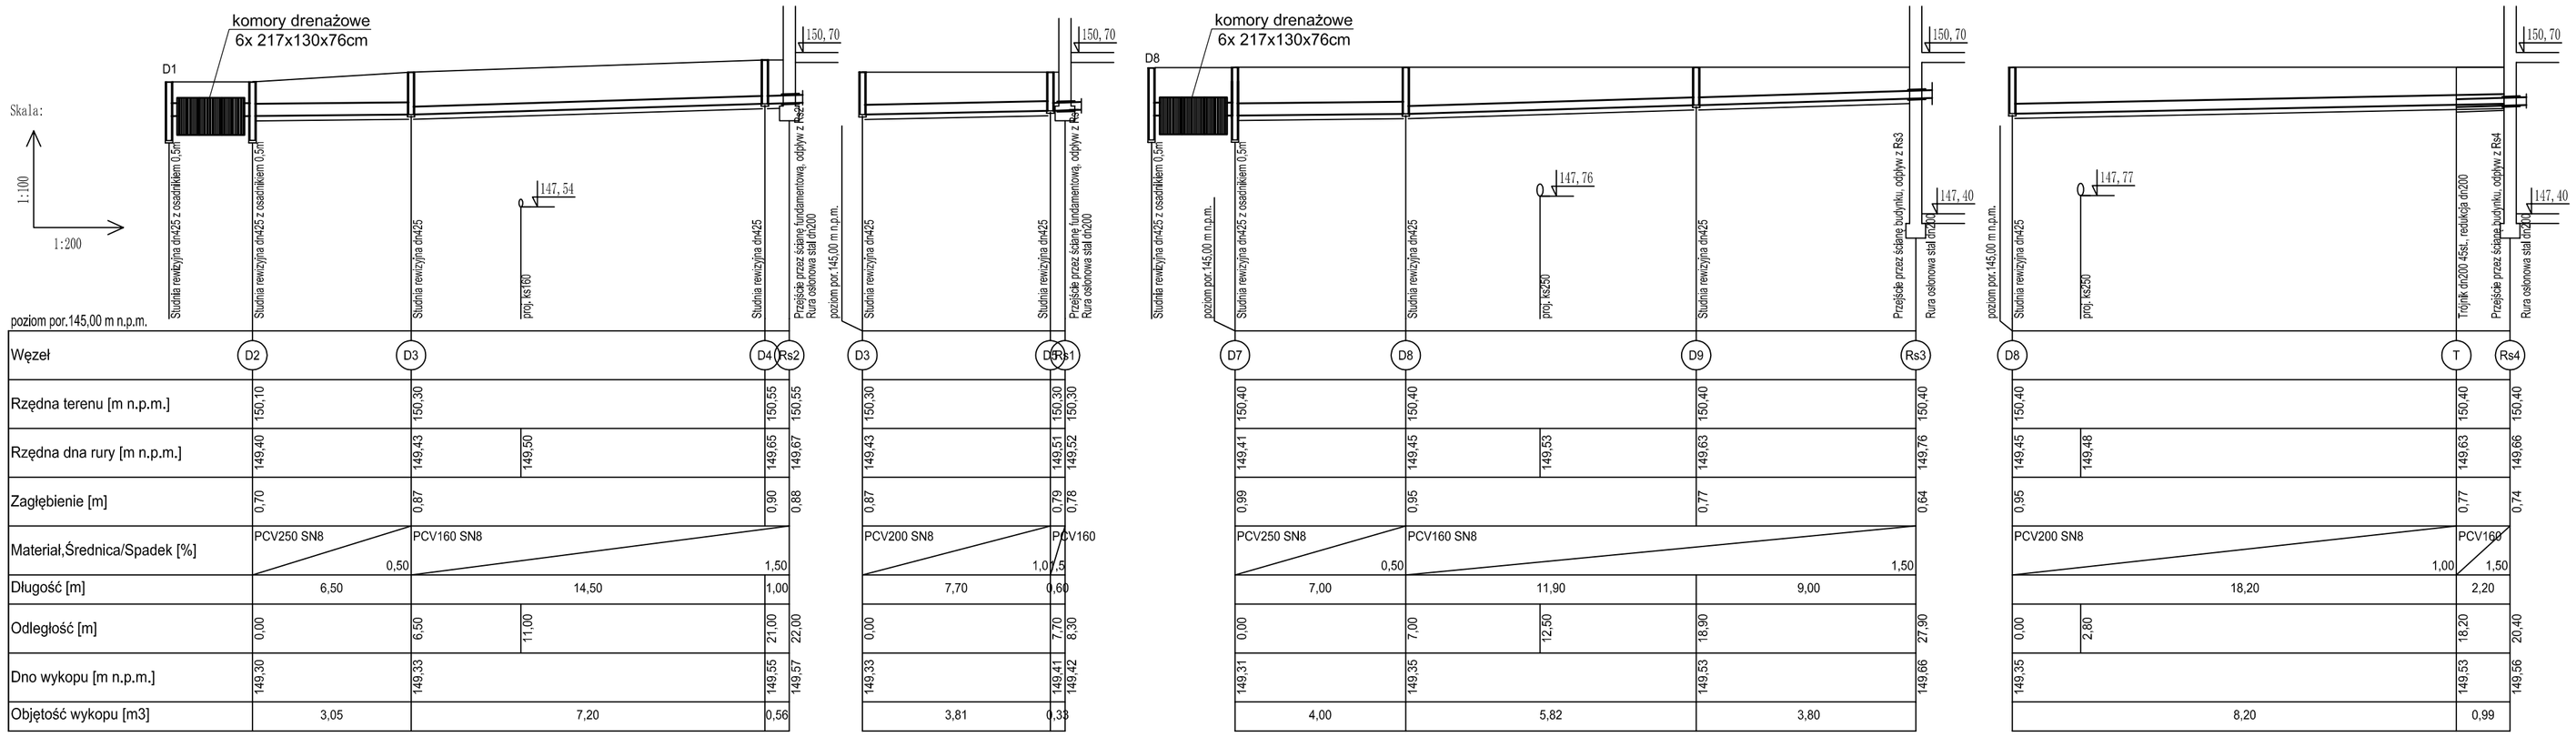

Węzeł	D2	D3	D4	Rs2	D3	D5	Rs1
Rzędna terenu [m n.p.m.]	150,10	150,30	150,55	150,55	150,30	150,30	150,30
Rzędna dna rury [m n.p.m.]	149,40	149,43 / 149,50	149,65	149,67	149,43	149,51 / 149,52	149,53
Zagłębienie [m]	0,70	0,87	0,90	0,88	0,87	0,79 / 0,78	0,77
Materiał,Średnica/Spadek [%]	PCV250 SN8 0,50	PCV160 SN8 1,50			PCV200 SN8 1,07,5	PCV160	
Długość [m]	6,50	14,50	1,00		7,70	0,60	
Odległość [m]	0,00	6,50 / 11,00	21,00	22,00	0,00	7,70	8,30
Dno wykopu [m n.p.m.]	149,30	149,33	149,55	149,57	149,33	149,41	149,42
Objętość wykopu [m3]	3,05	7,20	0,56		3,81	0,33	

Węzeł	D7	D8	D9	Rs3	D8	T	Rs4
Rzędna terenu [m n.p.m.]	150,40	150,40	150,40	150,40	150,40	150,40	150,40
Rzędna dna rury [m n.p.m.]	149,41	149,45 / 149,53	149,63	149,76	149,45 / 149,48	149,63	149,66
Zagłębienie [m]	0,99	0,95 / 0,77		0,64	0,95	0,77	0,74
Materiał,Średnica/Spadek [%]	PCV250 SN8 0,50	PCV160 SN8 1,50			PCV200 SN8 1,00	PCV160 1,50	
Długość [m]	7,00	11,90	9,00		18,20	2,20	
Odległość [m]	0,00	7,00 / 12,50	18,90	27,90	0,00 / 2,80	18,20	20,40
Dno wykopu [m n.p.m.]	149,31	149,35	149,53	149,66	149,35	149,53	149,56
Objętość wykopu [m3]	4,00	5,82	3,80		8,20	0,99	

ARCHIprojekt
Włodzimierz Banaś
ul. M. Skłodowskiej-Curie 88, 59-301 Lubin
tel/fax (076) 846-16-16, 846-16-17, e-mail: archiprojekt@post.pl, NIP 692-102-55-87

Inwestor:	Gmina Chocianów, ul. Ratuszowa 10, 59-140 Chocianów		Nr arch:	03/16
Obiekt:	Dolnośląski Delfinek - mała pływalnia przy Szkole Podstawowej w Chocianowie		Stadium:	P.W.
Adres:	ul. Wesoła 16, 59-140 Chocianów, dz. nr 183, obręb 3 Chocianów		Data:	15.VI.2016
Rysunek:	Profil podłużny instalacji kanalizacji deszczowej		Skala:	1:100/200
Branża:	SANITARNA	Nr upr.:	Podpis:	Rys. nr:
Projektant branży san.:	mgr inż. Anna Zagórniak	322/DOŚ/15	upr. bud. do proj. bez ogr. w spec. instalacyjnej w zakresie sieci, instalacji i urządzeń sanitarnych	4z