




PRZEKRÓJ KONSTRUKCYJNY 1:25 – KR1
ODCINEK NR 1 OD KM 0+000,00 DO KM 0+100,00
ODCINEK NR 1 OD KM 0+197,00 DO KM 0+218,00
ODCINEK NR 2 OD KM 0+079,00 DO KM 0+118,00
ODCINEK NR 3 OD KM 0+196,00 DO KM 0+260,00

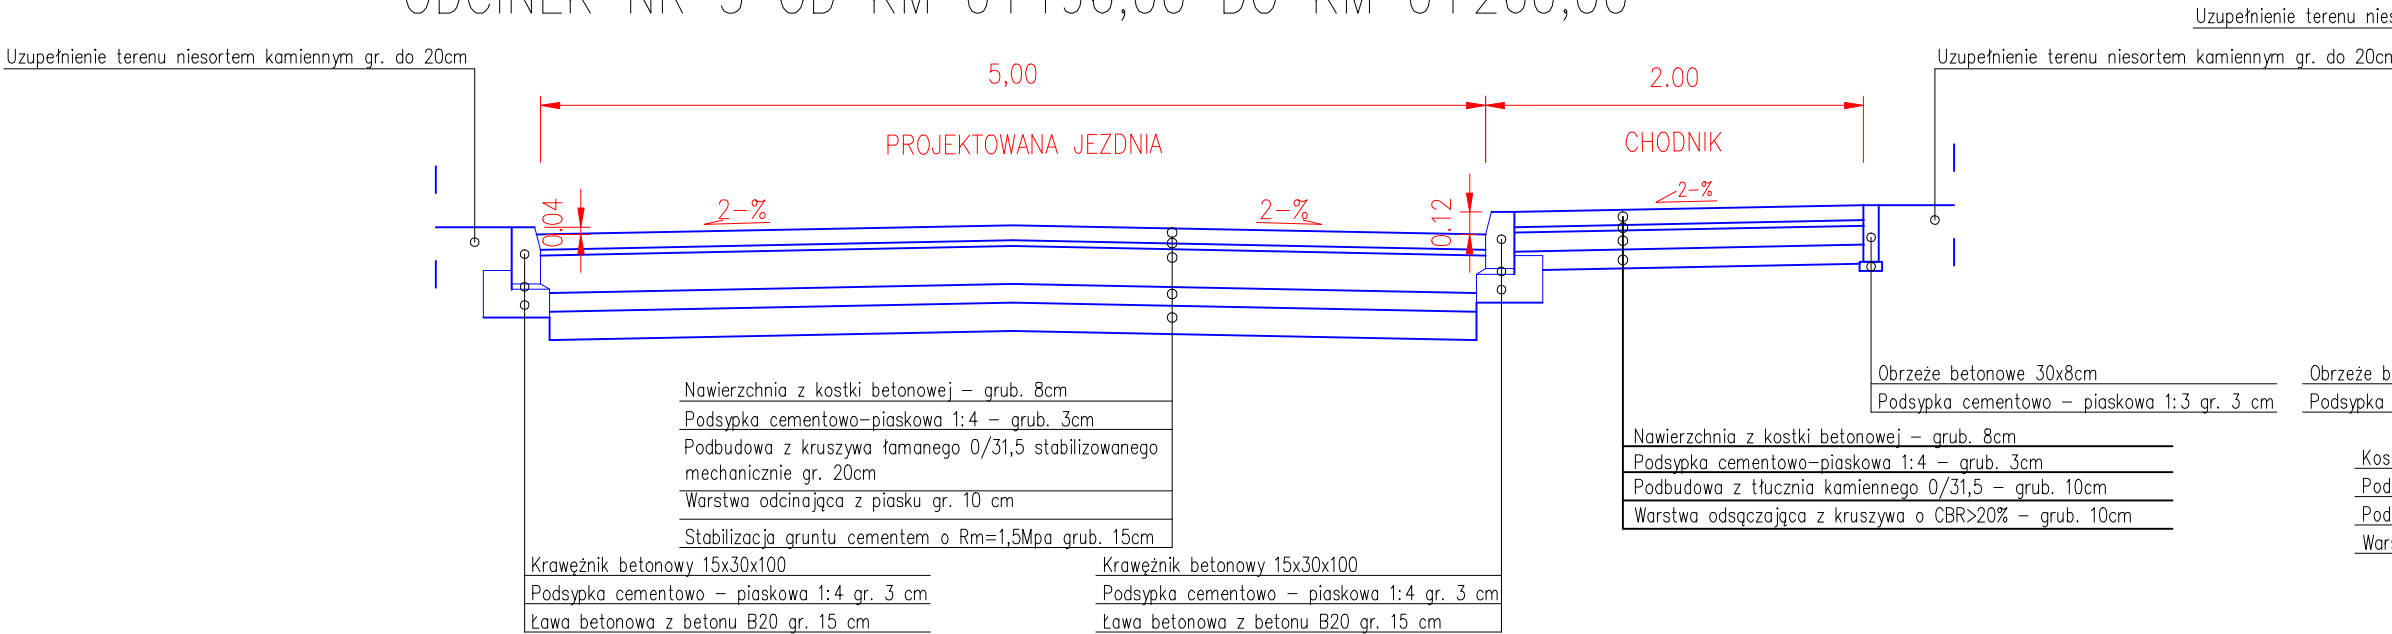


PRZEKRÓJ KONSTRUKCYJNY 1:25 – KR1
ODCINEK NR 1 OD KM 0+218,00 DO KM 0+222,00

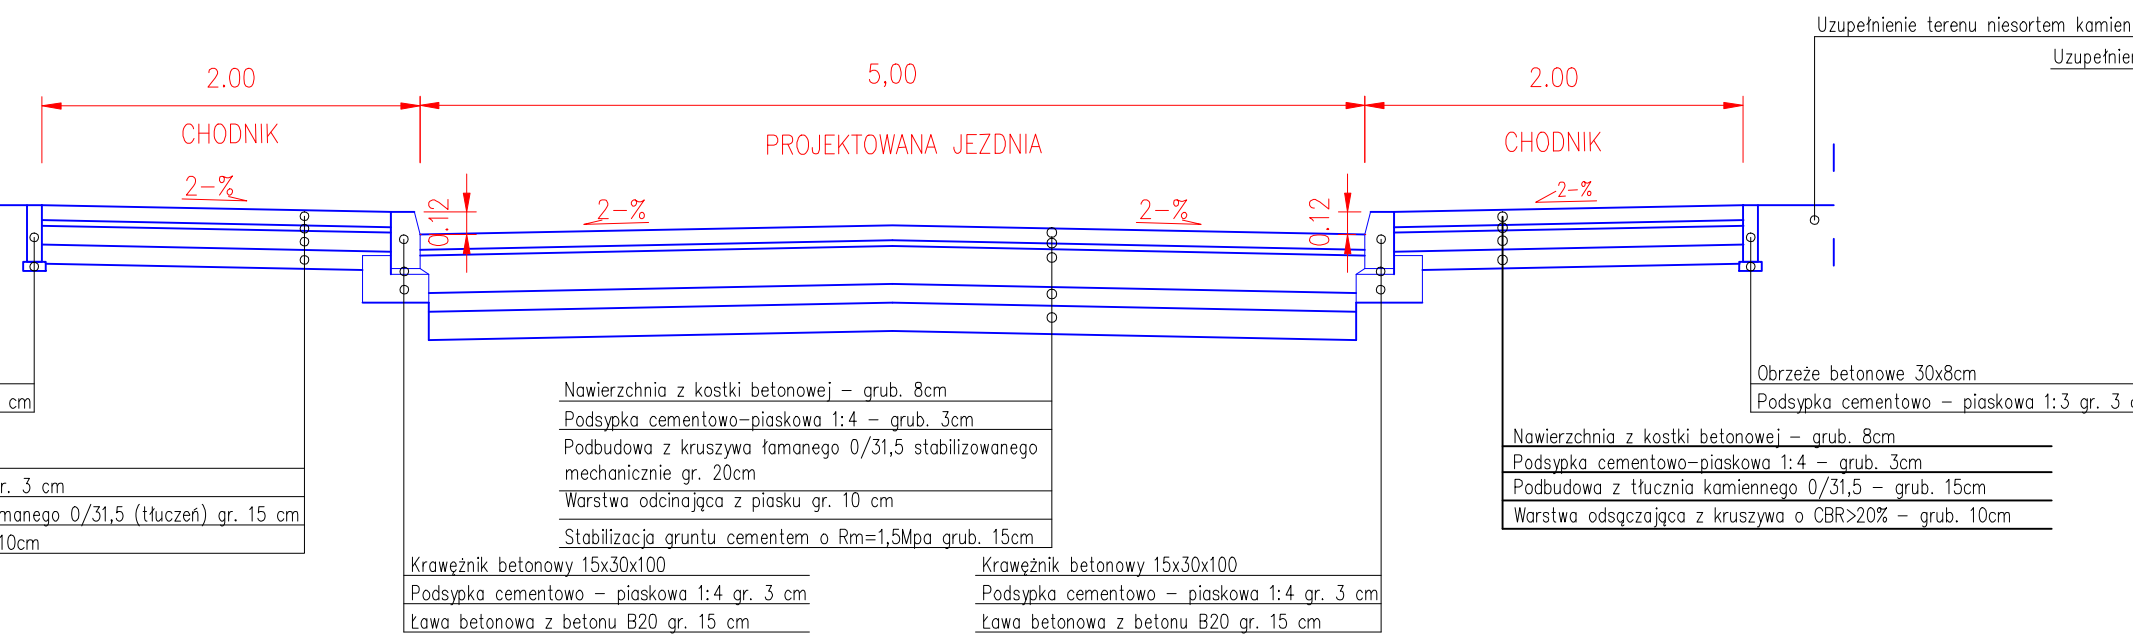


PRZEKRÓJ KONSTRUKCYJNY 1:25 – KR1
ODCINEK NR 1 OD KM 0+232,00 DO KM 0+252,00

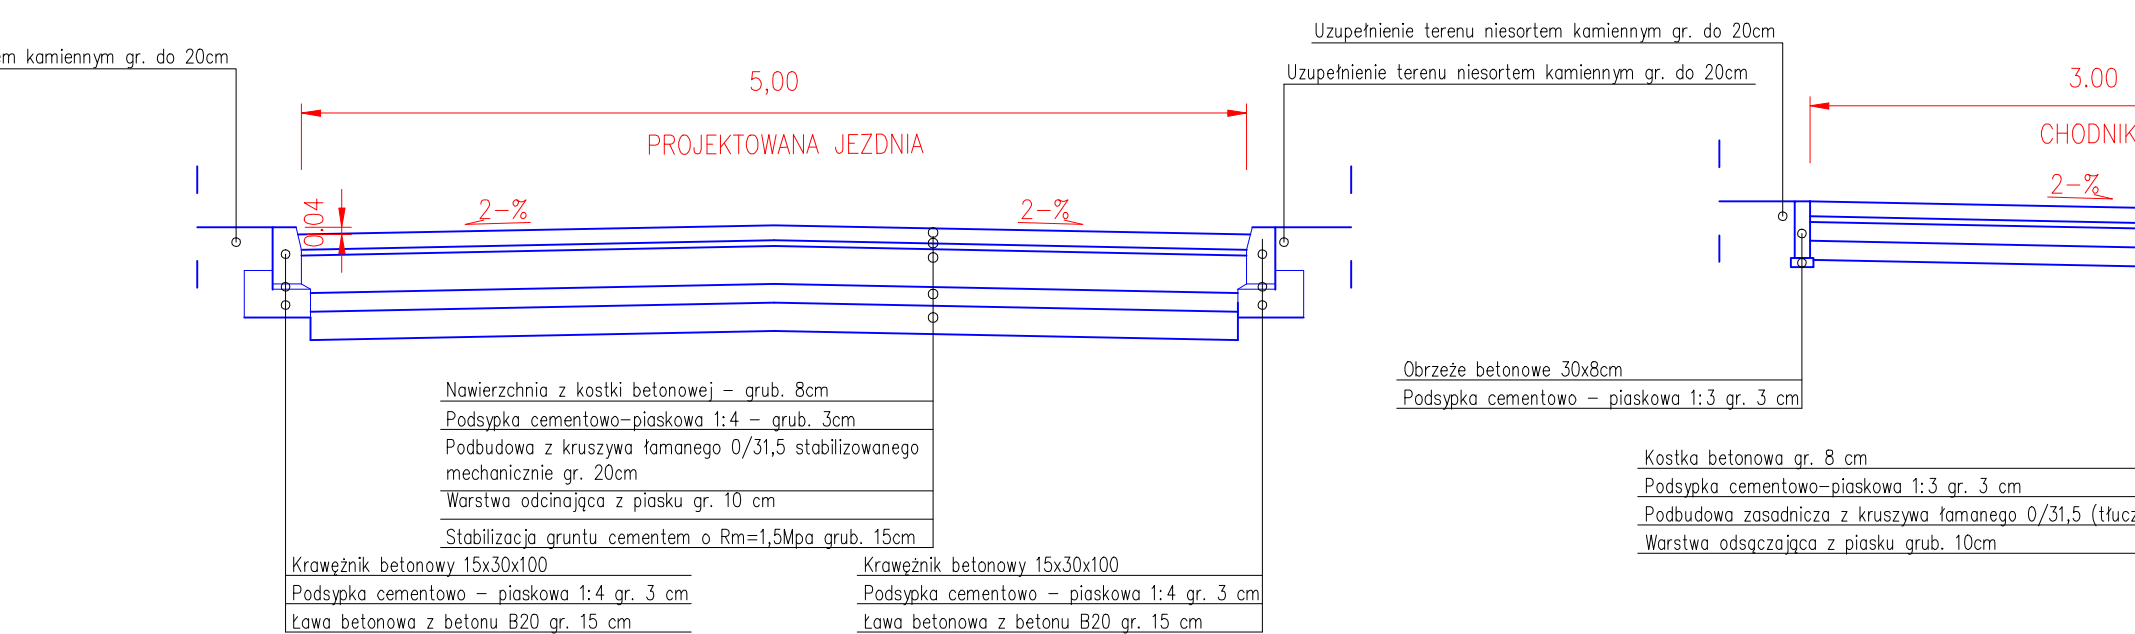


PRZEKRÓJ KONSTRUKCYJNY 1:25 – KR1
ODCINEK NR 3 OD KM 0+192,00 DO KM 0+196,00

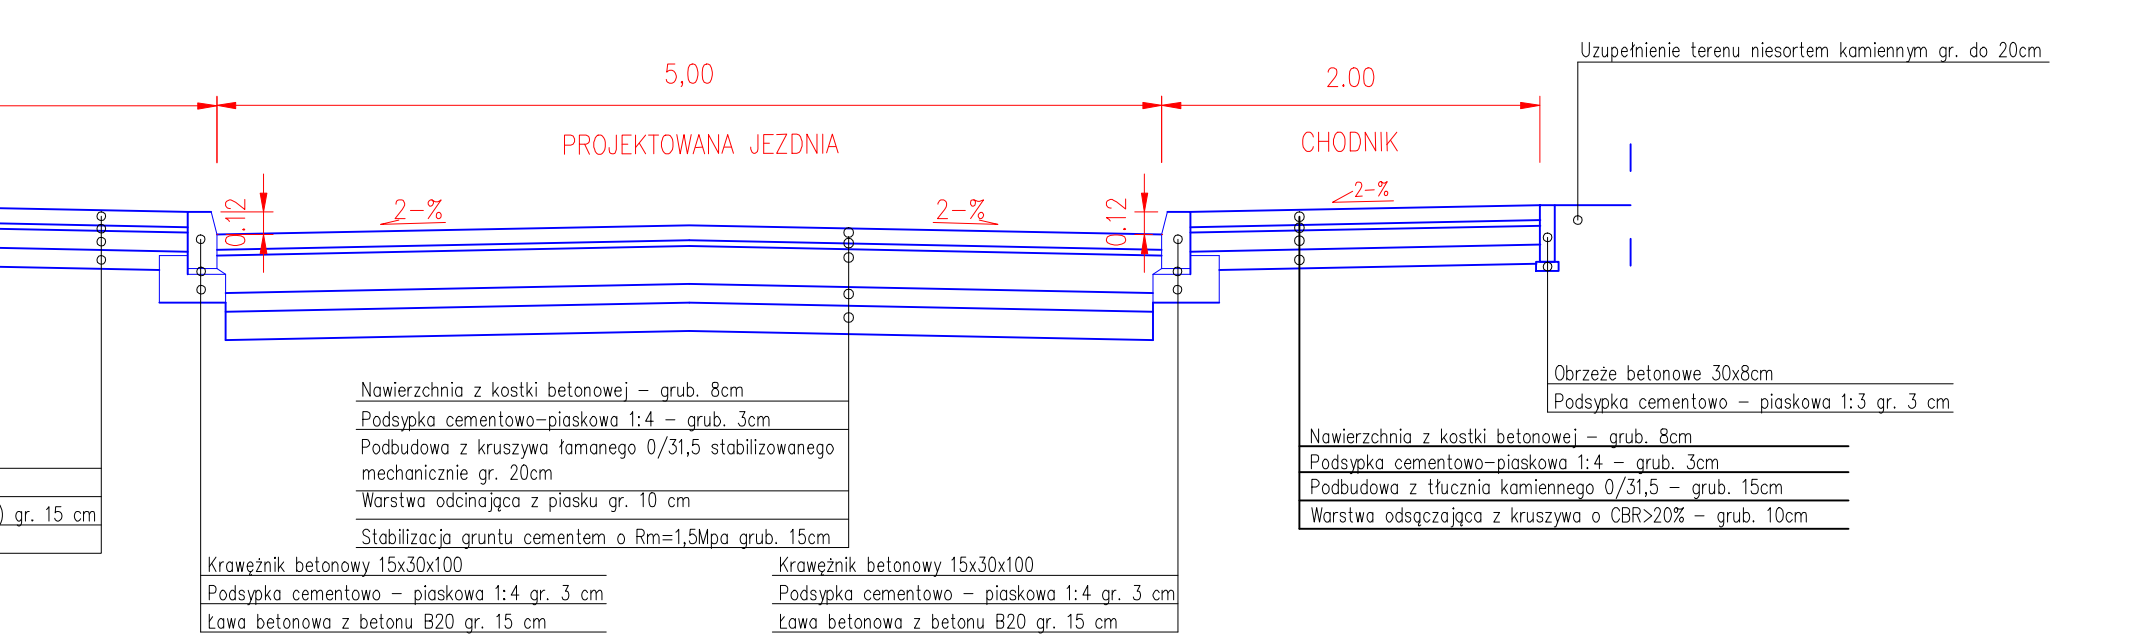


PRZEKRÓJ KONSTRUKCYJNY 1:25 – KR1
ODCINEK NR 2 OD KM 0+000,00 DO KM 0+079,00

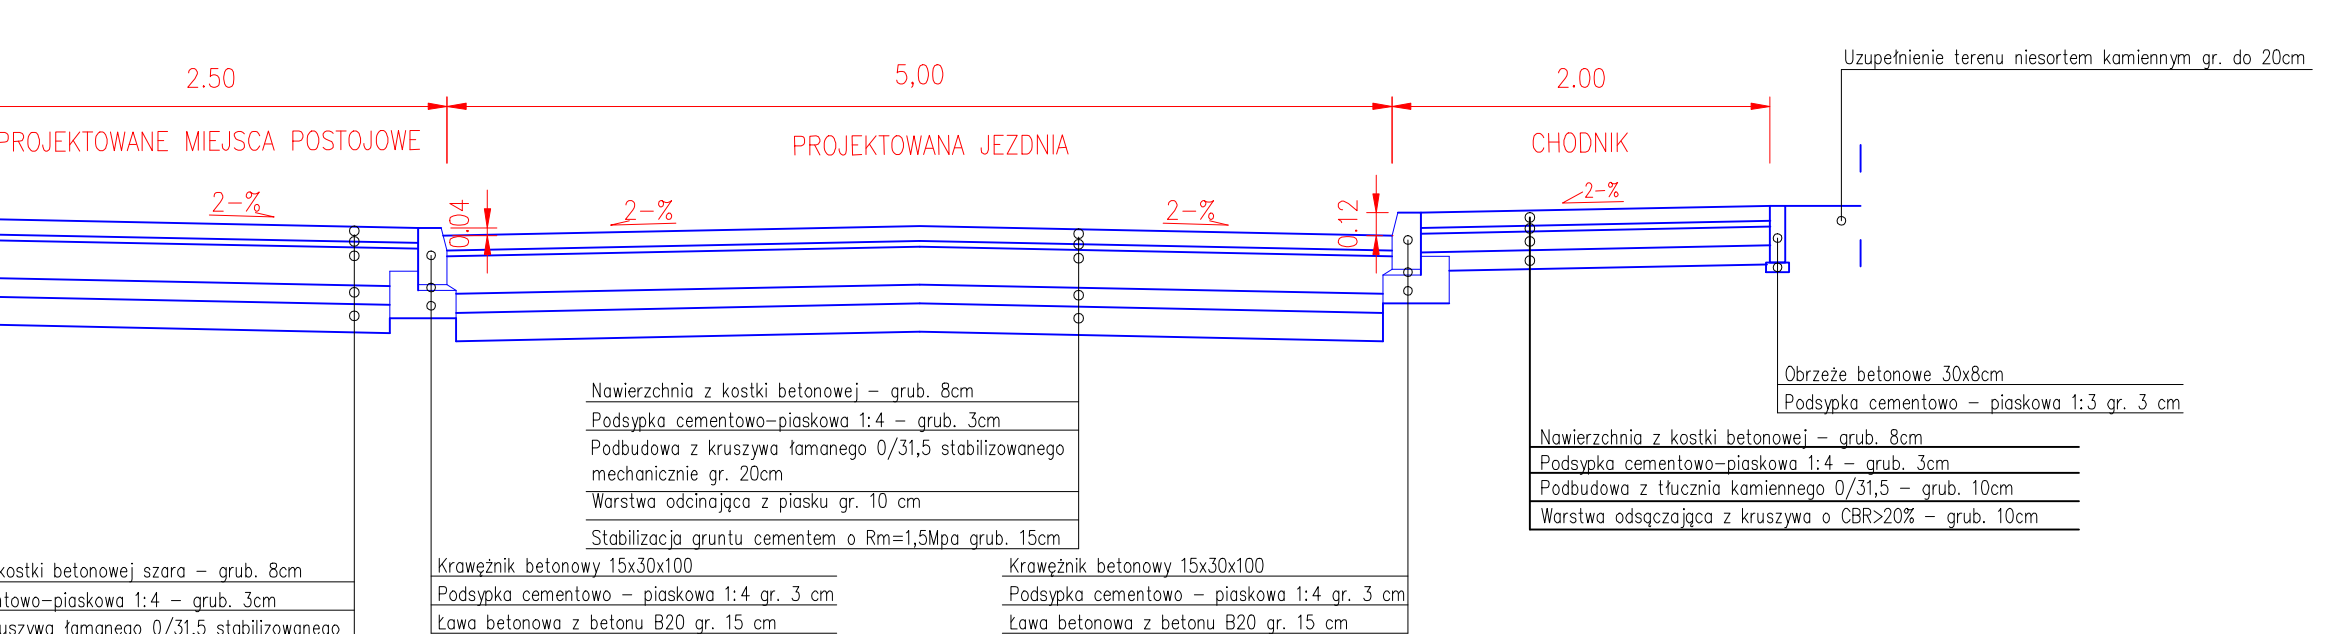


PRZEKRÓJ KONSTRUKCYJNY 1:25 – KR1
ODCINEK NR 1 OD KM 0+100,00 DO KM 0+197,00

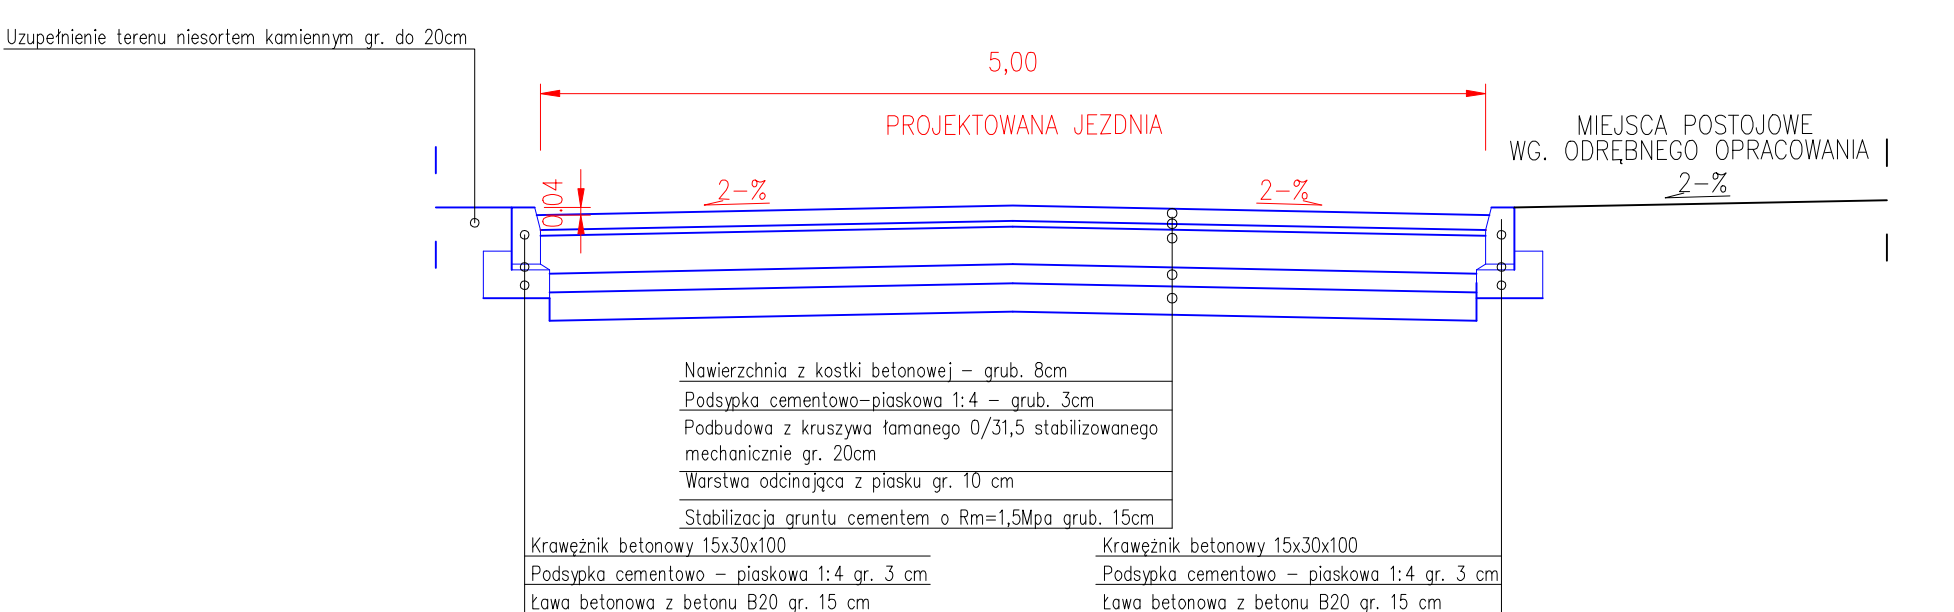


PRZEKRÓJ KONSTRUKCYJNY 1:25 – KR1
ODCINEK NR 1 OD KM 0+222,00 DO KM 0+232,00

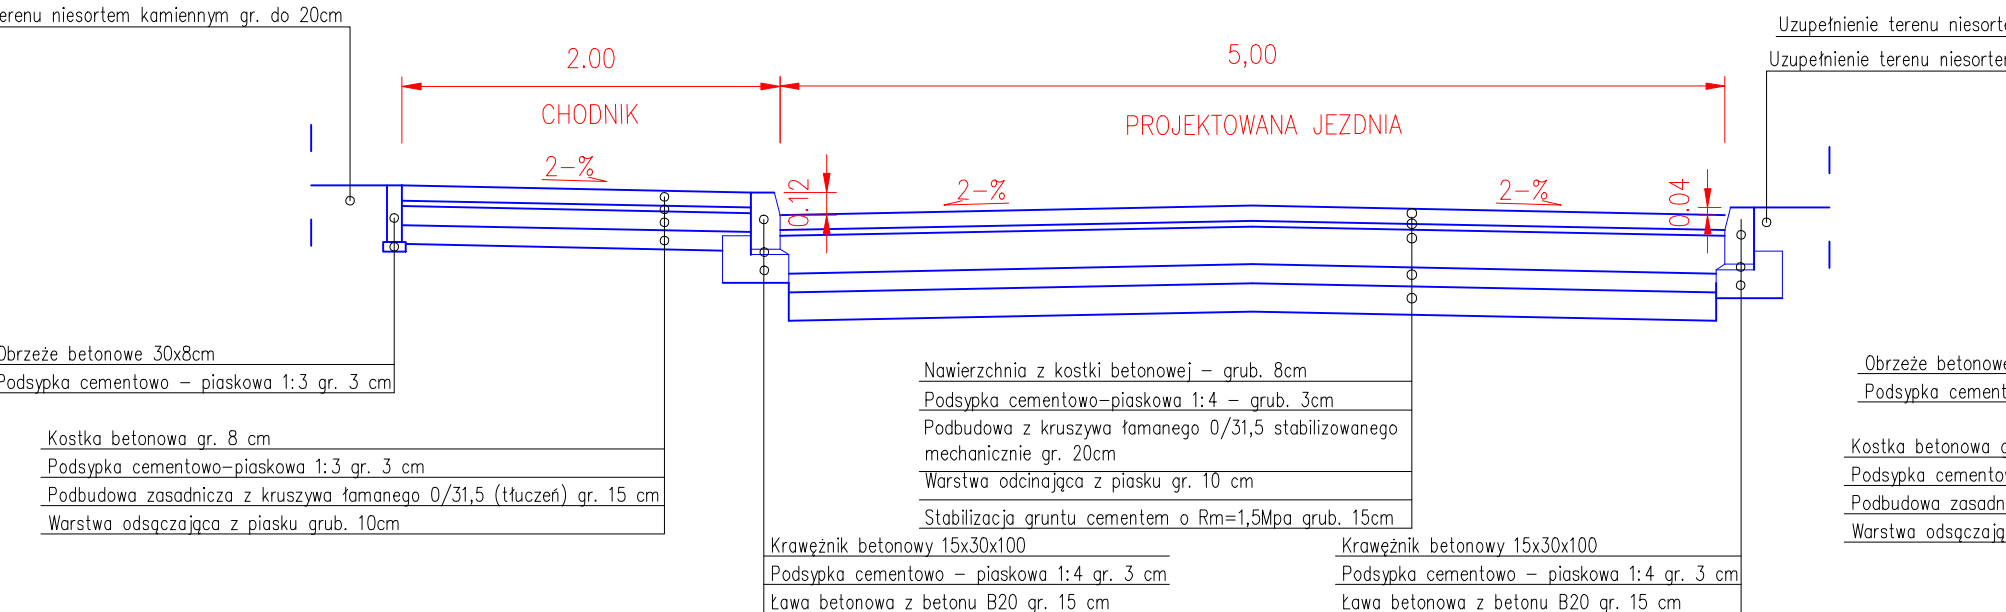

PRZEKRÓJ KONSTRUKCYJNY 1:25 – KR1
ODCINEK NR 3 OD KM 0+000,00 DO KM 0+192,00

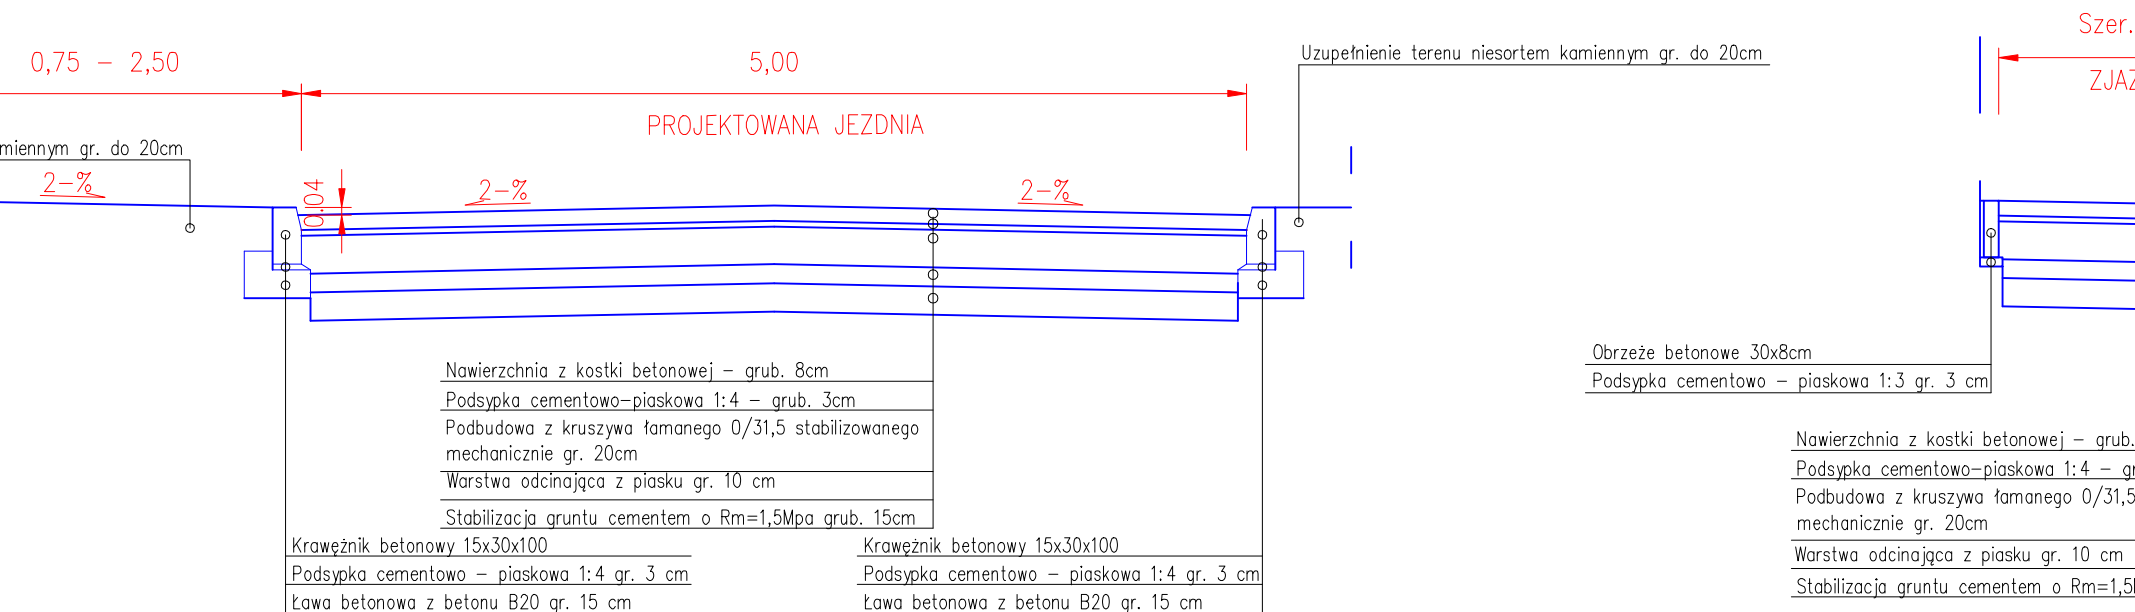

PRZEKRÓJ KONSTRUKCYJNY 1:25 – KR1
NA DŁUGOŚCI NA DŁUGOŚCI ZJAZDÓW NA POSESJE
W CIĄGU ODCINKÓW NR 1, 2, 3

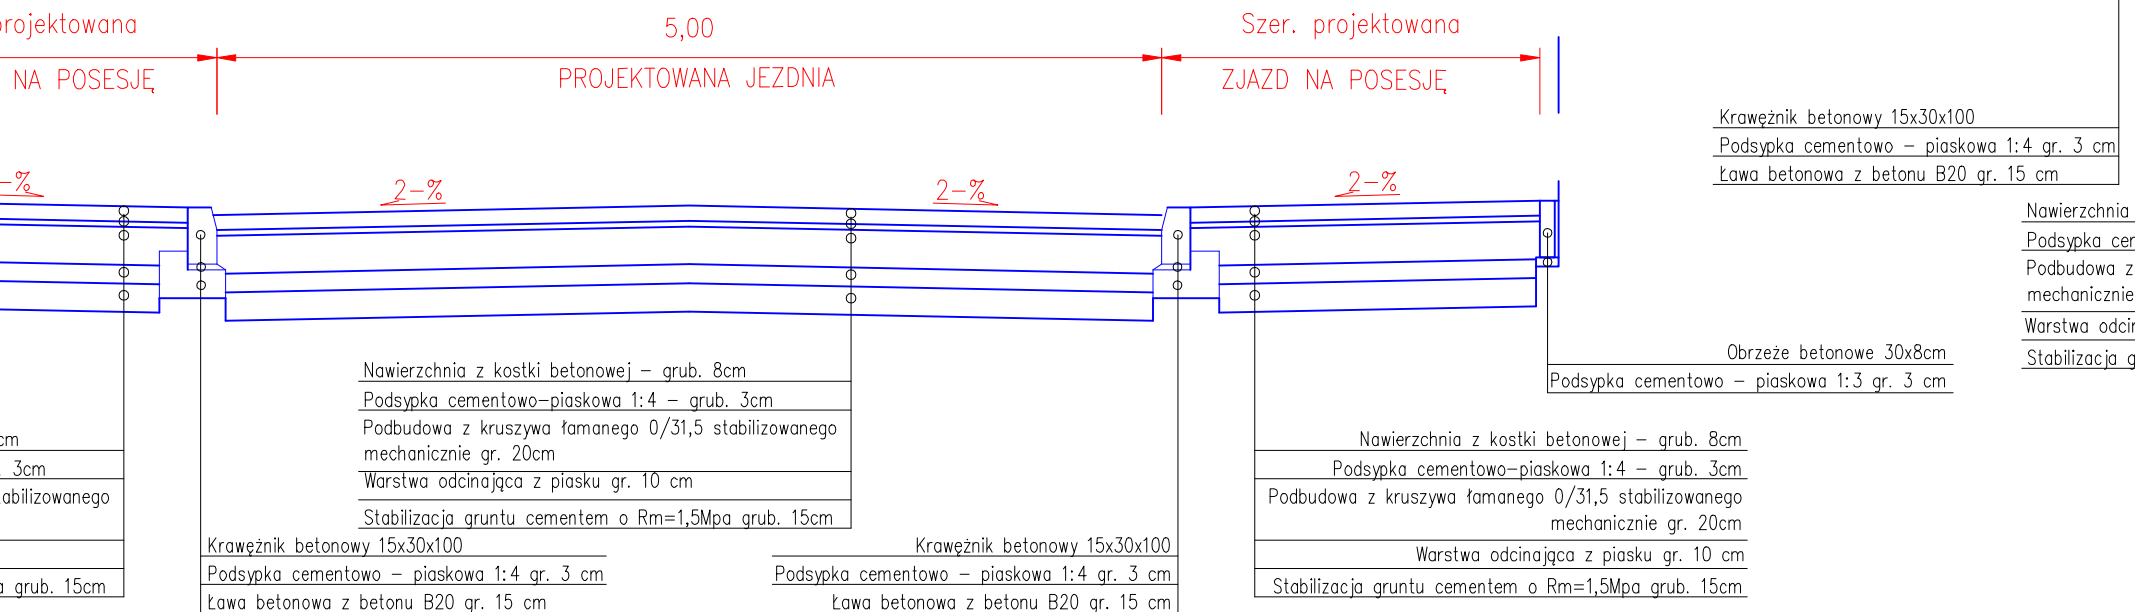

Author:	Czarna Chocianów ul. Wolności 6 59-140 Chocianów		
Author's project:	Usługi Projektowe, Nadzór Budowlany, Wykonawstwo Robót Budowlanych, Tomasz Nowak m. Dobry 100 59-700 Bielawie tel.: +048 (0) 75 732 6001, tel. kom.: +048 (0) 502 284 858		
Subject:	Projekt Budowlany		
Intended recipient:	PRZEBUDOWA NAWIERZCHNI DRÓG – ULICA SZPROTAWSKA, WRZOSOWA, ŚRODKOWA W CHOCIANOWIE		
Address:	DZ. NR 97, 72/10, 96, 70/5, 72/12, 333/35, 72/14, 73/1, 333/37, 75/1, 333/28, 150 OBRĘB 4.0001, JEDNOSTKA EWIDENCYJNA 021601, MIASTO CHOCIANÓW, POWIAT POLKOWICKI		
Scale:	DROGOWA		
Drawn by:	Przekroje konstrukcyjne		
Drawn by's name:			
Author's signature:			
Stawowisko	Imię i nazwisko	Nr uprawnień	Podpis
Projektant	inż. Andrzej Nowak	1607/86	
Opiniotwórca	inż. Tomasz Nowak		
Data opisu:	Skala:	Nr rysu:	
14.06.2016 r.	1:25	03/01	