


tapeta obiektowa MATRIX Newmor
MX 0502

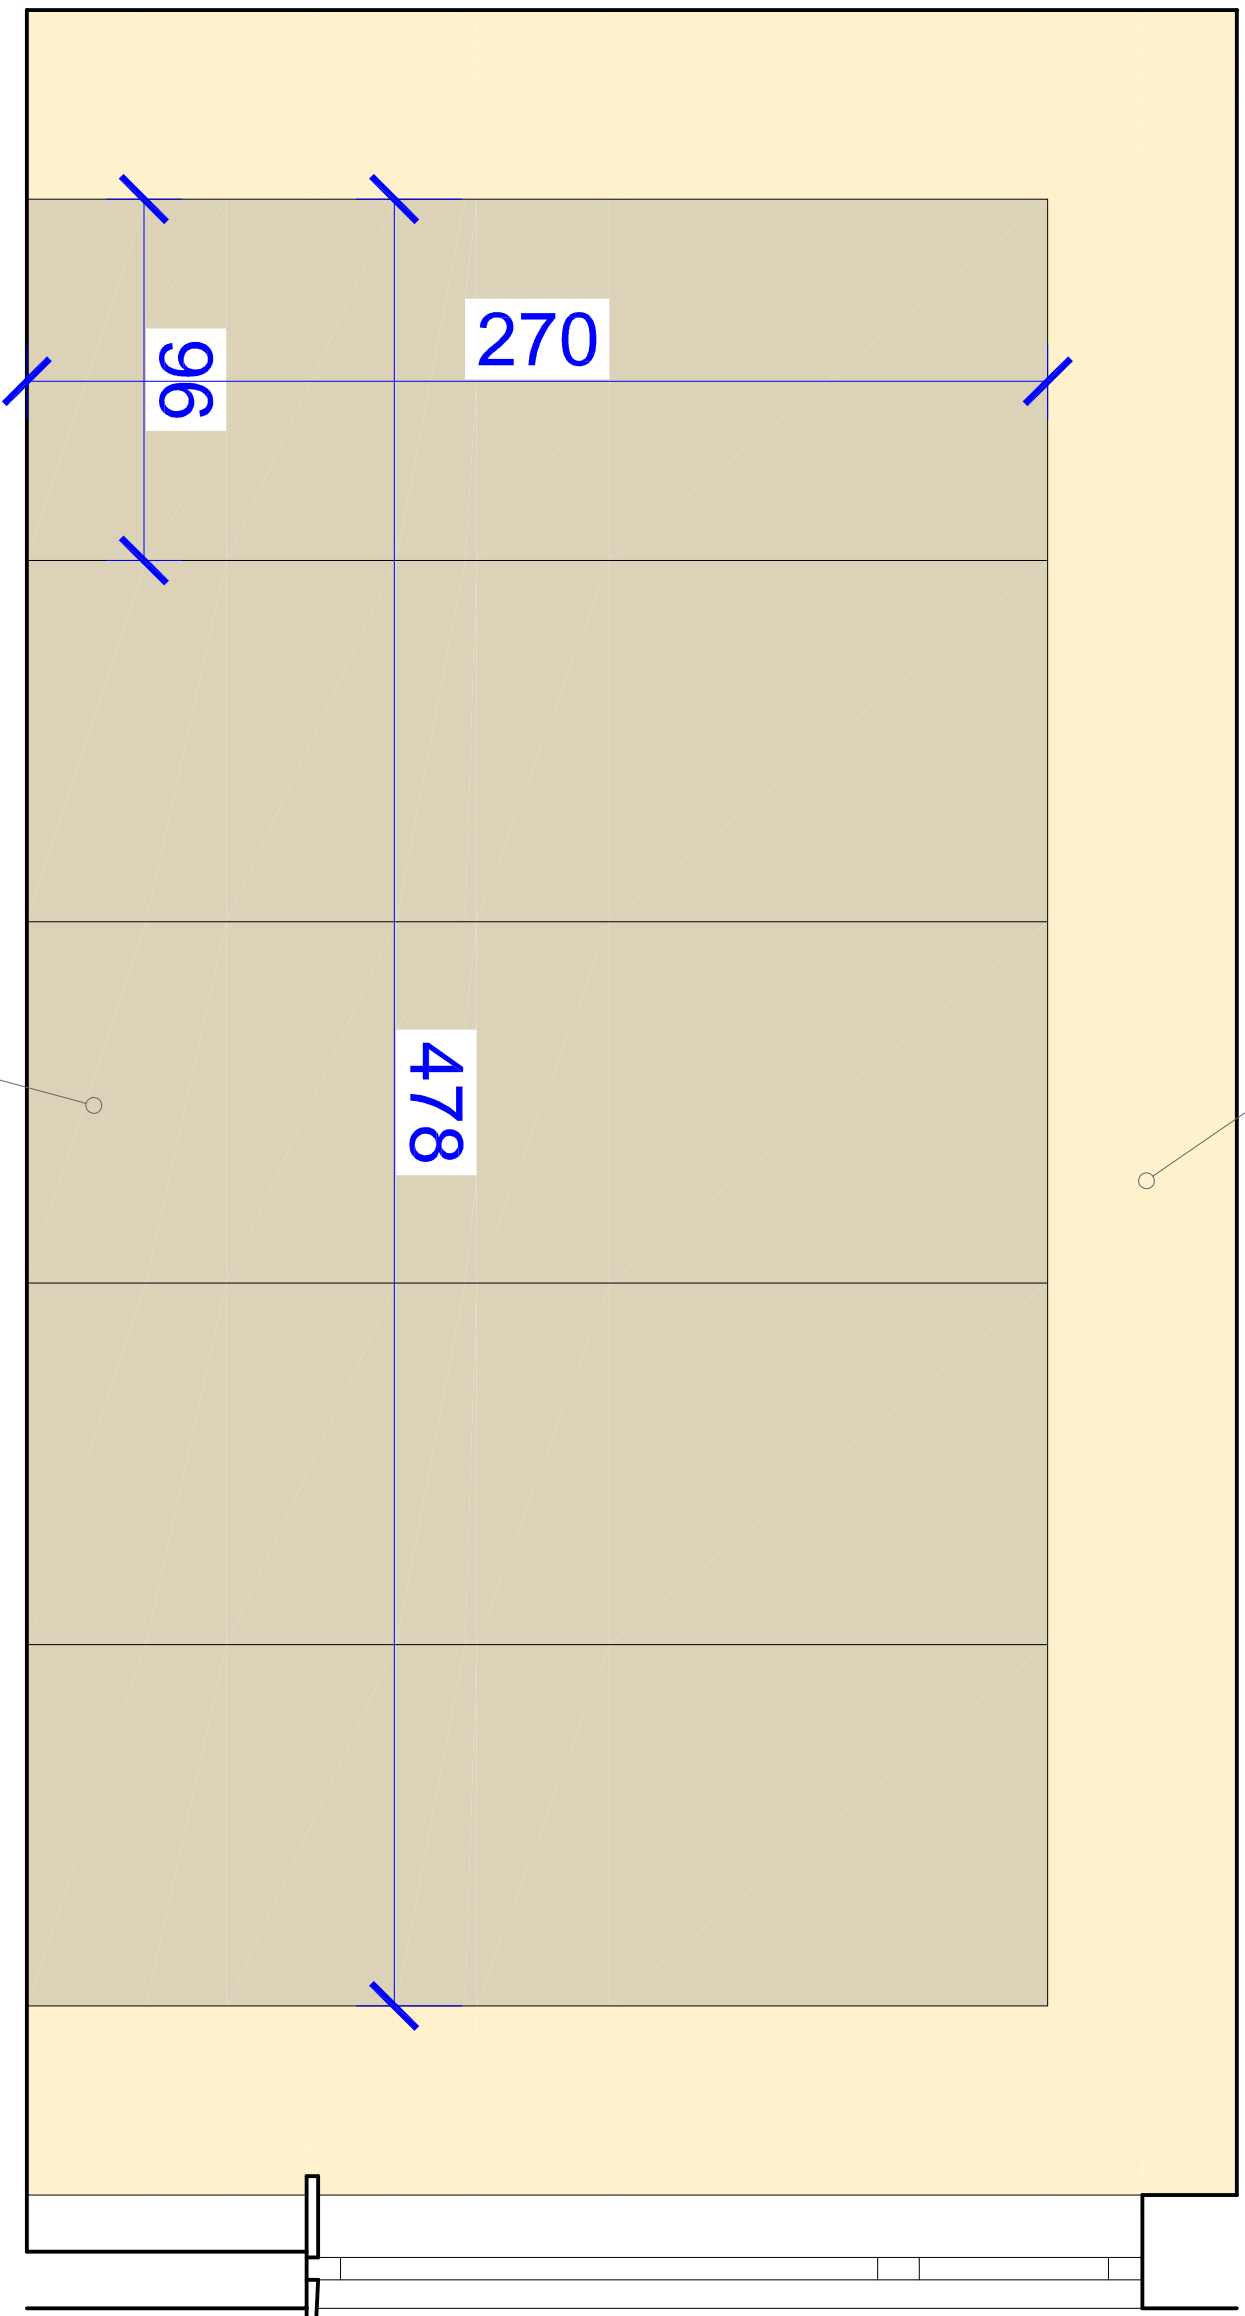

Kolor okładziny skrzydeł przegrody
ABET LAMINATI HPL 679 Piano Veraita Fin. Root

PROJEKT ŚCIANY MOBILNEJ
producent ścian firma "abopart"

<h1>ARCHIprojekt</h1> <p>Włodzimierz Banaś ul. M. Skłodowskiej-Curie 88, 59-300 Lubin tel/fax (076) 846-16-16, 846-16-17 NIP 692-102-55-87</p>				
Inwestor:	Gmina Chocianów, ul. Ratuszowa 10, 59-140 Chocianów	Nr arch.:	09/16	
Obiekt:	"Przebudowa pomieszczeń Szkoły Podstawowej w Chocianowie na Świetlicę szkolną"	Stadium:	P.W.	
Adres:	ul. Wesola 16, 59-140 Chocianów, dz. nr 183, obręb 3 Chocianów	Data:	VI/2016	
Rysunek:	PROJEKT ŚCIANY MOBILNEJ	Skala:	1:20	
Branża:	ARCHITEKTURA	Nr upr.:	Zakres uprawnień:	Podpis:
Projektant:	mgr inż. arch. Włodzimierz Banaś	upr. bud. do projektow. bez ograniczeń	Rys.-nr:	
Asystent projektanta:	Janusz Wróblewski	upr. nadzoru w specjaln. architektonicznej		
Sprawdzający:	mgr inż. arch. Grzegorz Dziwowski	upr. bud. do projektow. bez ograniczeń	9	