


PRZEKRÓJ KONSTRUKCYJNY 1:25 – KR1

ODCINEK NR 1 OD KM 0+000,00 DO KM 0+314,00

ODCINEK NR 1 OD KM 0+000,00 DO KM 0+054,00

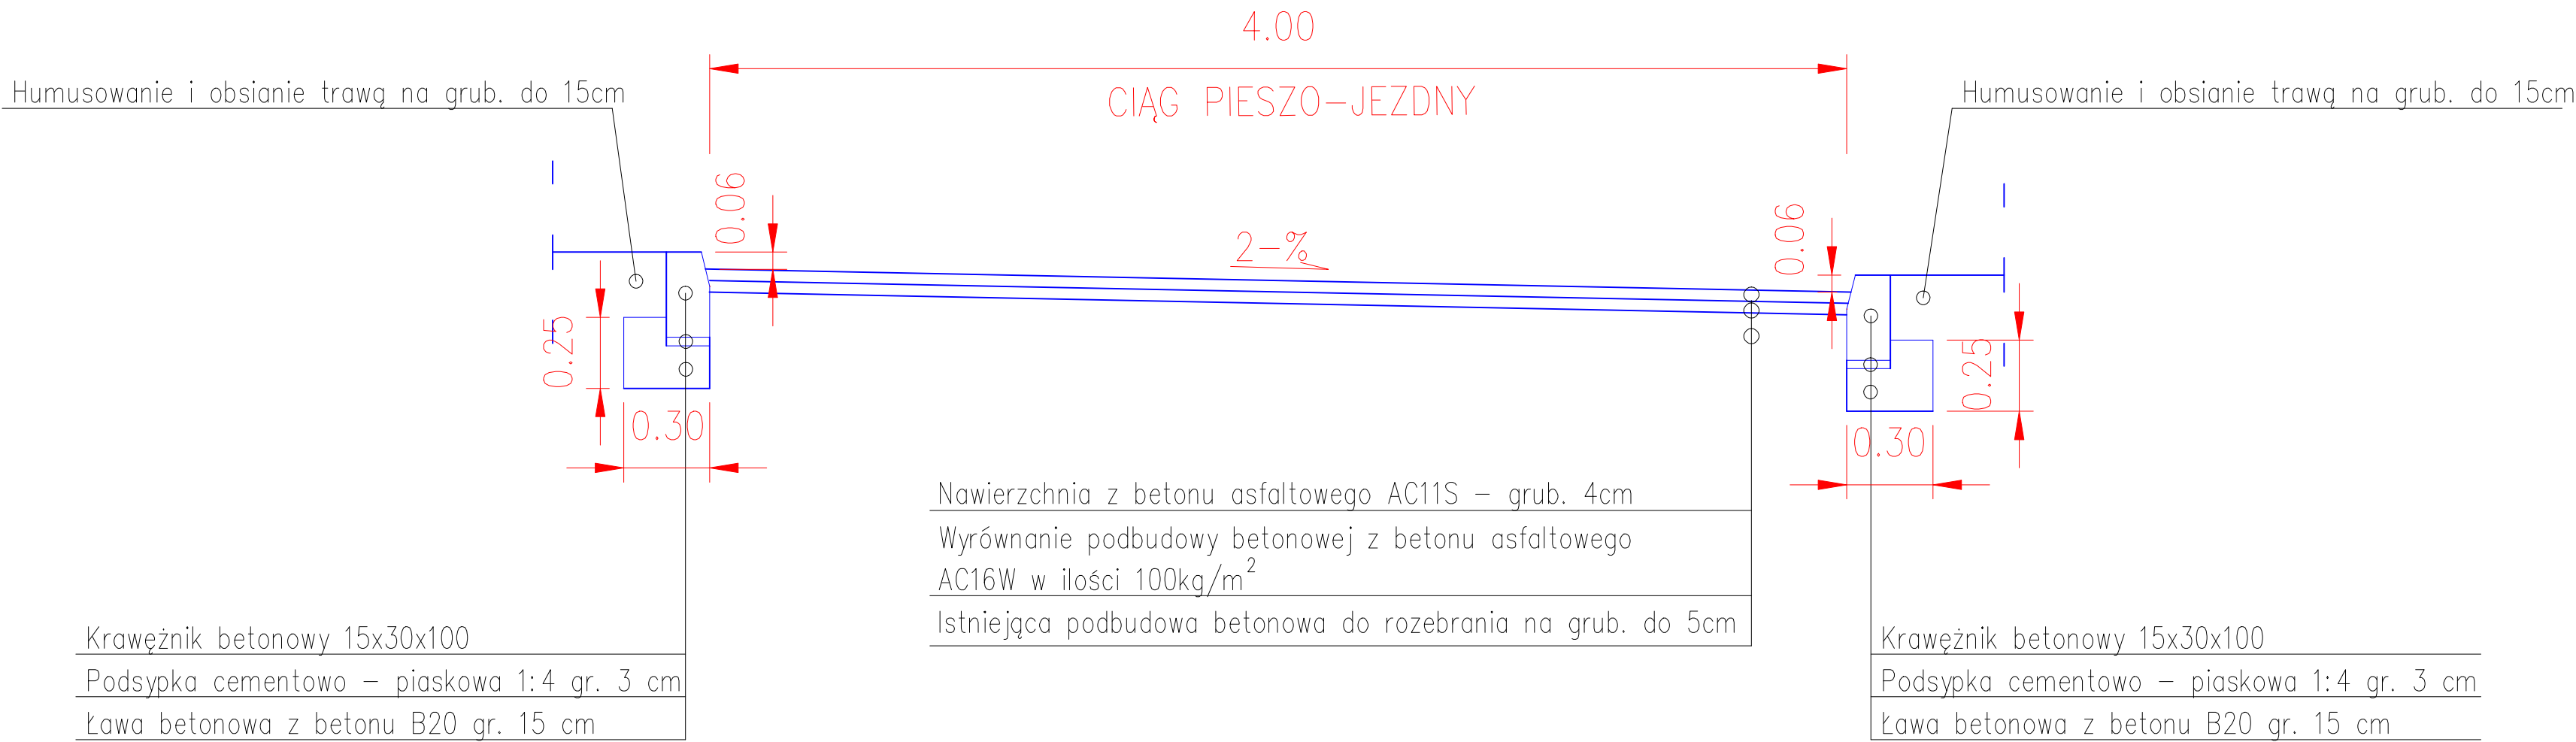

Zamawiający:			
Gmina Chocianów ul. Wolności 6 59-140 Chocianów			
Jednostka projektowa:			
Usługi Projektowe, Nadzór Budowlany, Wykonawstwo Robót Budowlanych, Tomasz Nowak m. Dobra 100 59-700 Bolesławiec tel.: +048 (0) 75 732 6001, tel. kom.: +048 (0) 502 284 858			
Stan: Dokumentacja Techniczna			
Zamierzenie budowlane:			
REMONT NAWIERZCHNI CIĄGU PIESZO-JEZDNEGO PRZY ULICY WESOŁEJ W CHOCIANOWIE			
Adres inwestycji:			
DZ. NR 161/1, 161/2, 158/1, 157/3, 157/6, 156, 157/26 OBRĘB 3 CHOCIANÓW			
Droga:			
DROGOWA			
Tytuł rysunku:			
Przekroje konstrukcyjne			
Autorzy opracowania:			
Stanowisko	Imię i nazwisko	Nr uprawnień	Podpis
Projektant	inż. Andrzej Nowak	1607/86	
Opracował	inż. Tomasz Nowak		
	Data opisu:	Skala:	Nr rysa:
	01.2016 r.	1:20	03/01