




PRZEKRÓJ KONSTRUKCYJNY 1:25 – KR1
ODCINEK NR 1 OD KM 0+000,00 DO KM 0+081,00

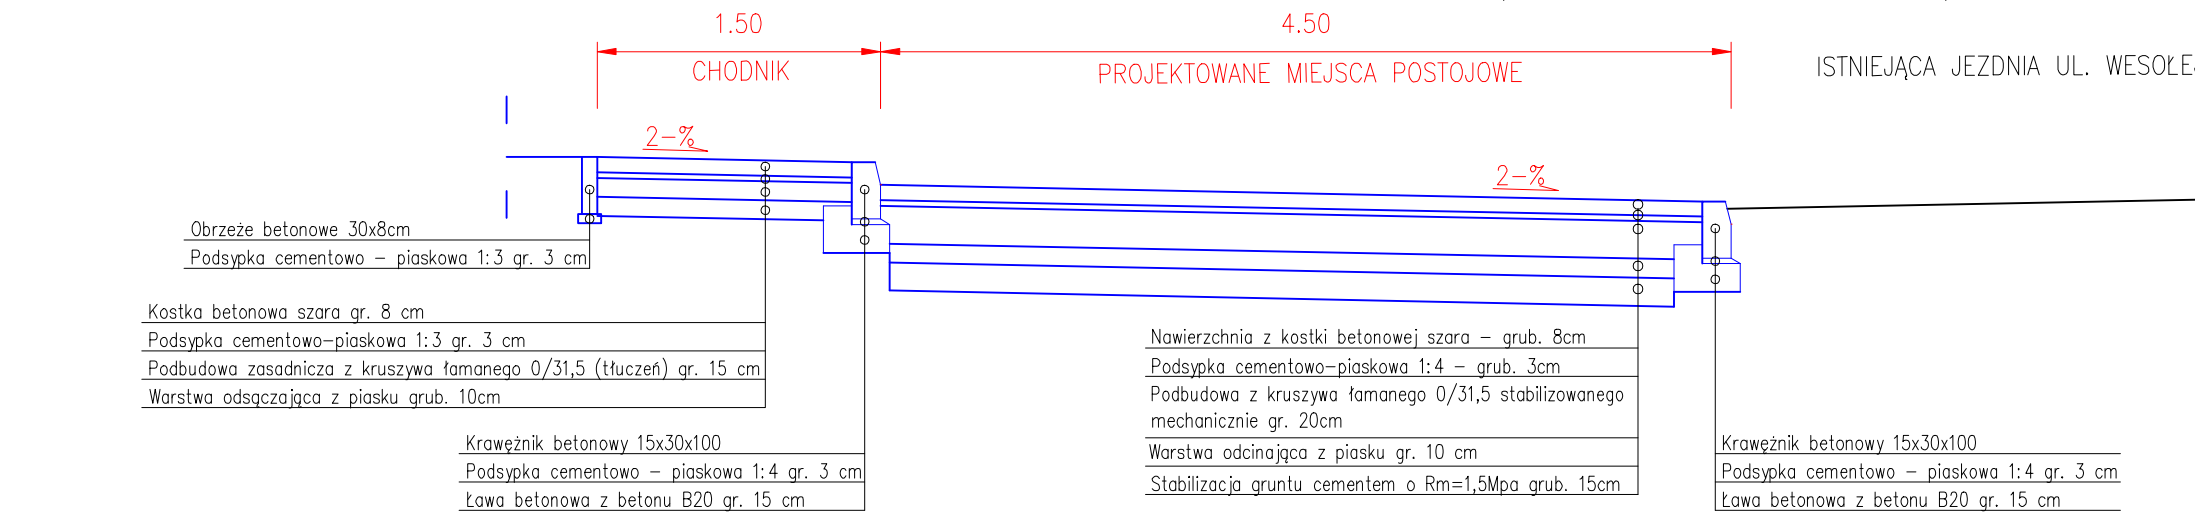


PRZEKRÓJ KONSTRUKCYJNY 1:25 – KR1
ODCINEK NR 2 OD KM 0+000,00 DO KM 0+118,00

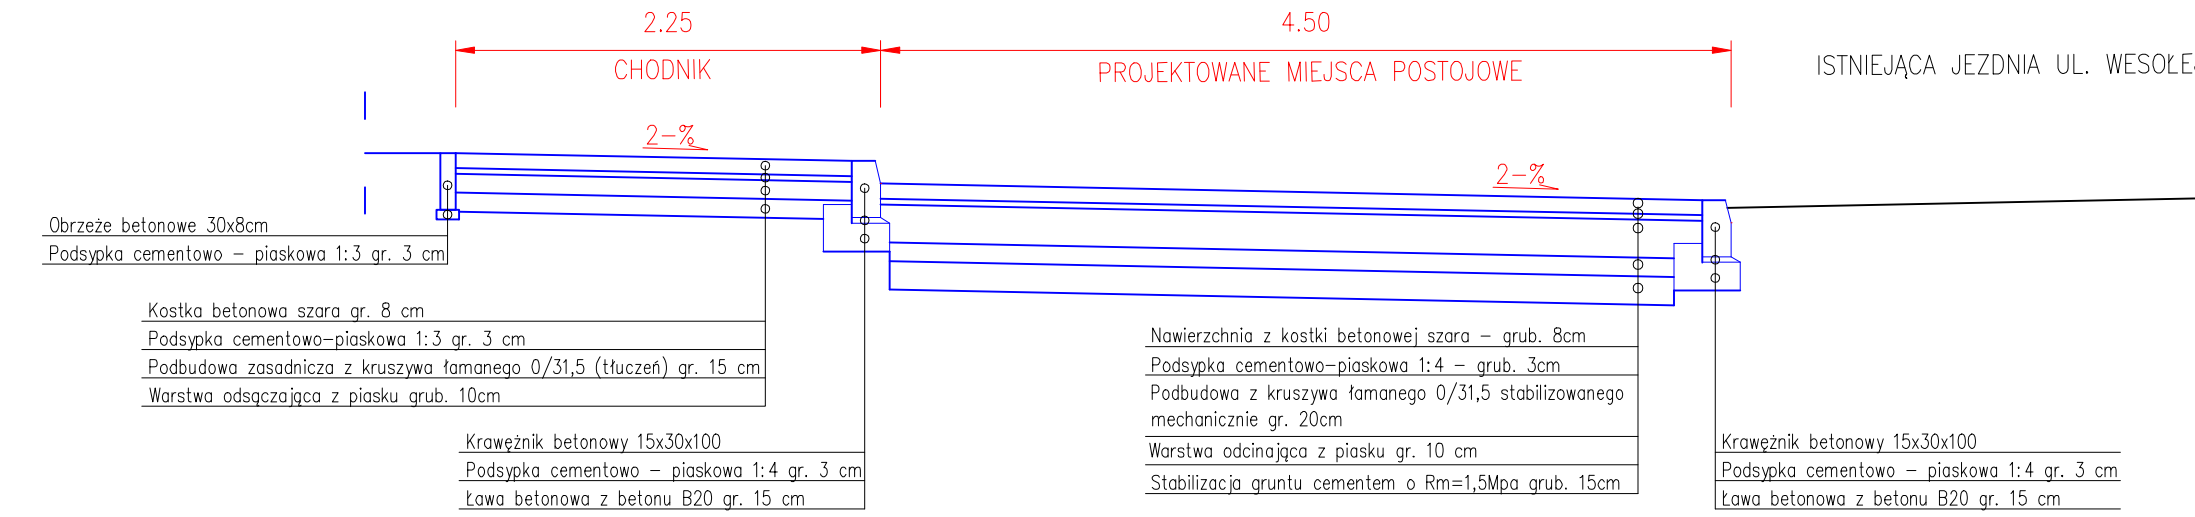


PRZEKRÓJ KONSTRUKCYJNY 1:25 – KR1
ODCINEK NR 2 OD KM 0+118,00 DO KM 0+148,00

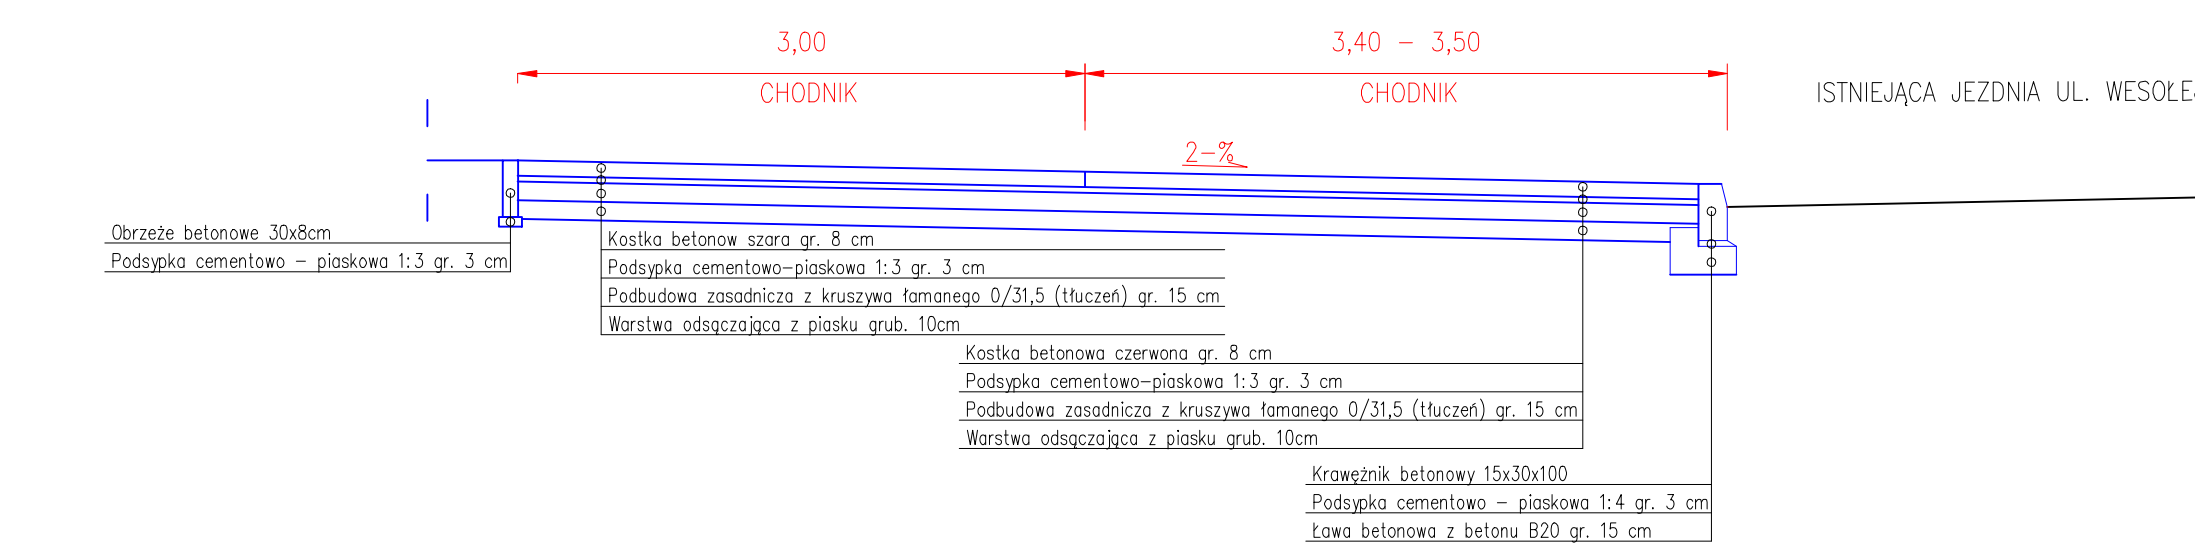


PRZEKRÓJ KONSTRUKCYJNY 1:25 – KR1
ODCINEK NR 2 OD KM 0+148,00 DO KM 0+223,00

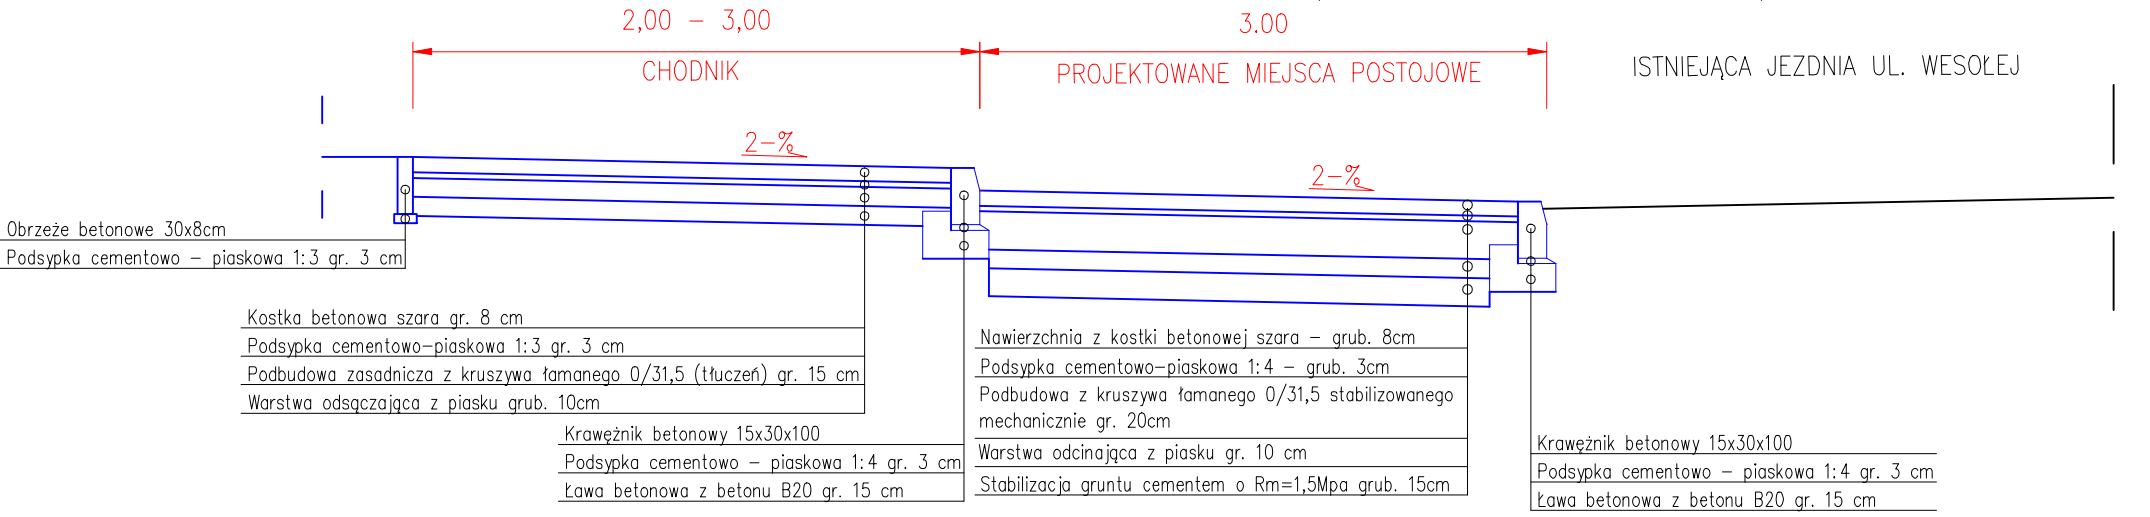


PRZEKRÓJ KONSTRUKCYJNY 1:25 – KR1
ODCINEK NR 2 OD KM 0+233,00 DO KM 0+327,00

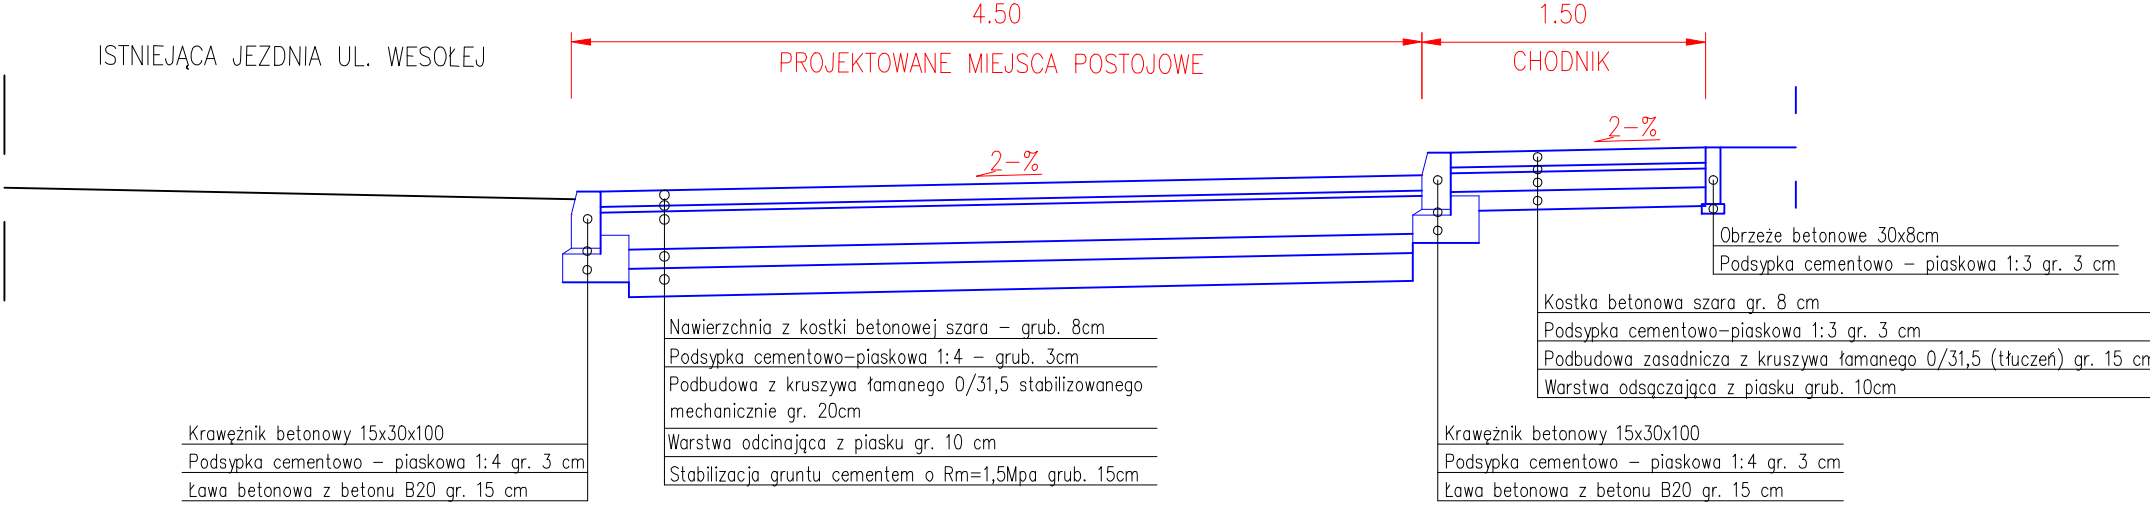


PRZEKRÓJ KONSTRUKCYJNY 1:25 – KR1
ODCINEK NR 2 OD KM 0+327,00 DO KM 0+381,00

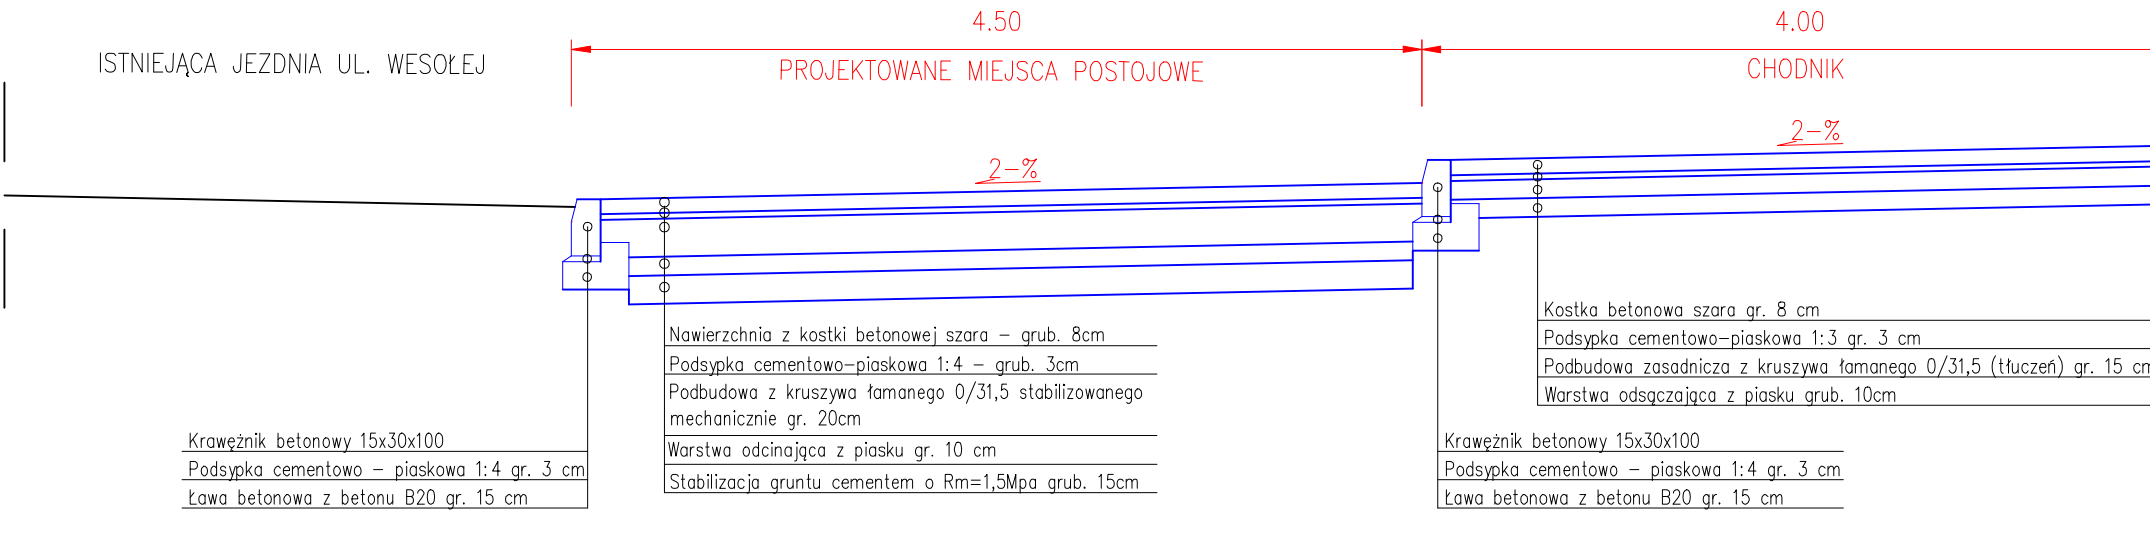


PRZEKRÓJ KONSTRUKCYJNY 1:25 – KR1
ODCINEK NR 3 OD KM 0+000,00 DO KM 0+260,00

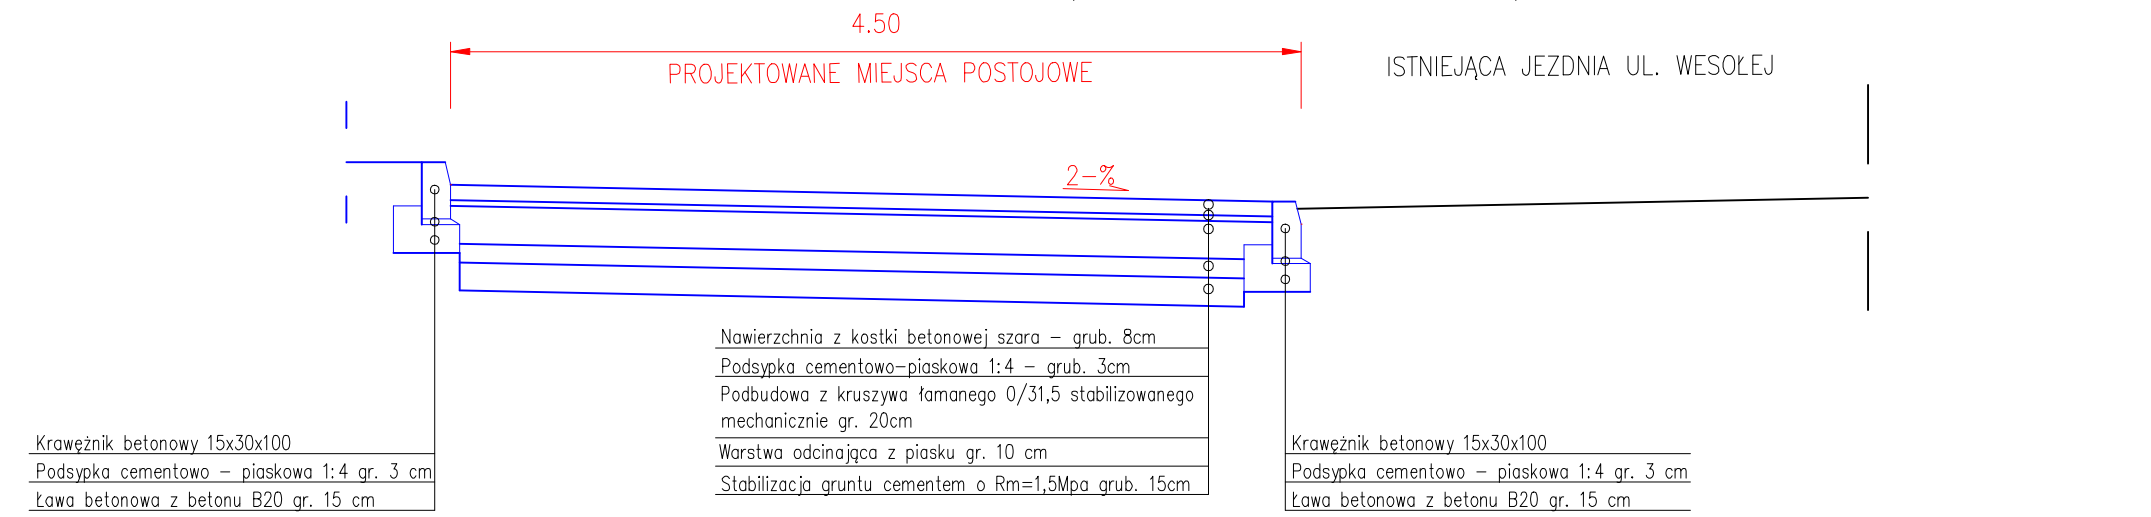

PRZEKRÓJ KONSTRUKCYJNY 1:25 – KR1
ODCINEK NR 3 OD KM 0+339,00 DO KM 0+370,00

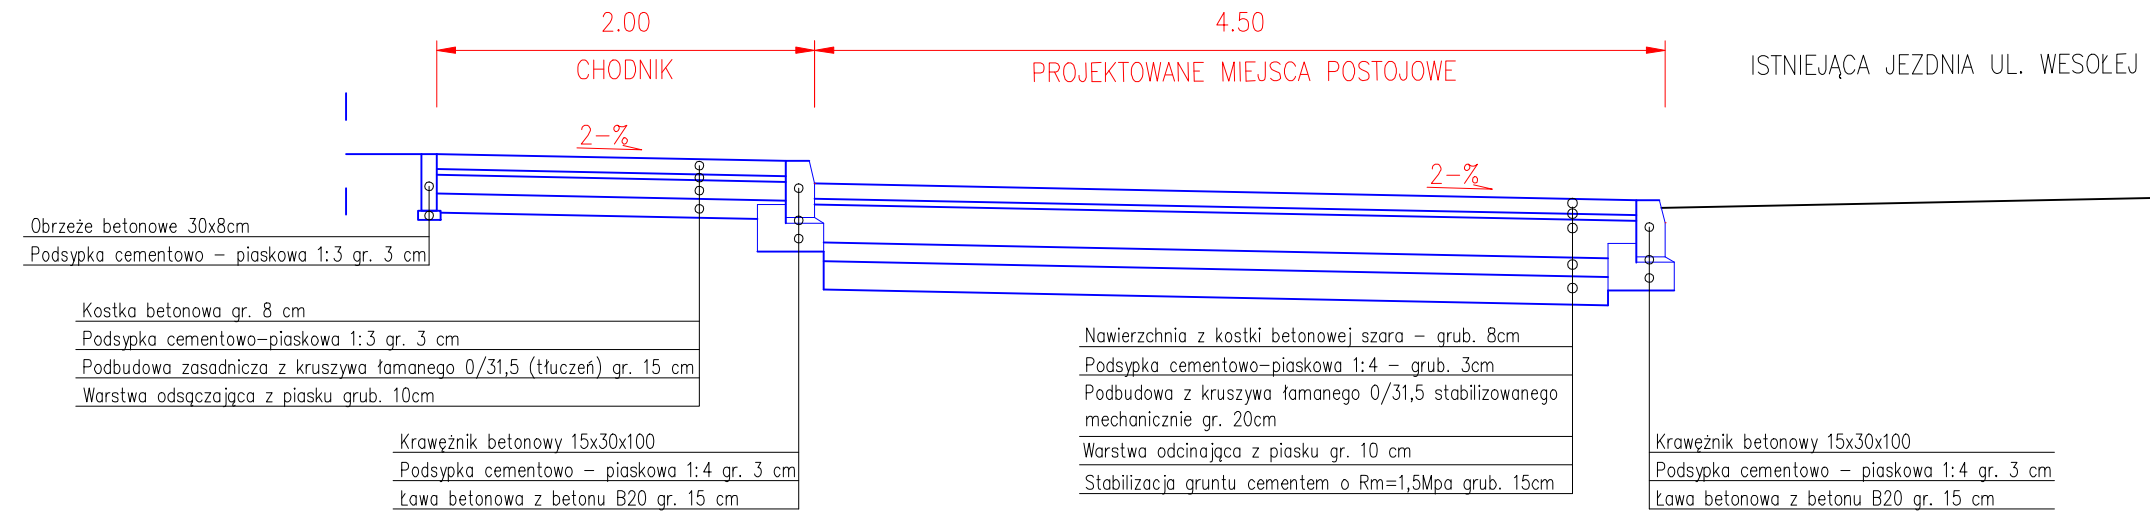

PRZEKRÓJ KONSTRUKCYJNY 1:25 – KR1
ODCINEK NR 3 OD KM 0+370,00 DO KM 0+414,00

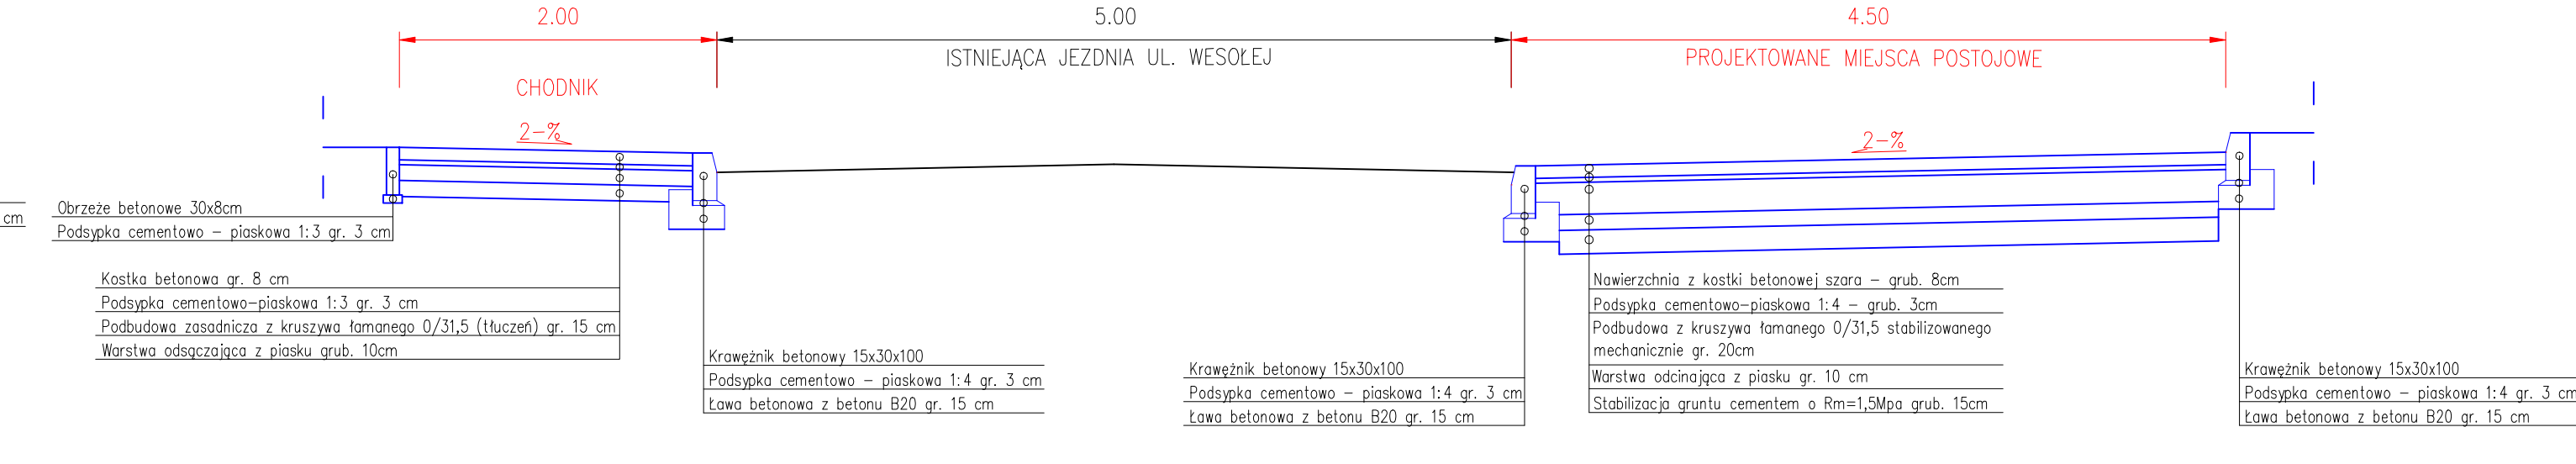

Inwestor:	Gmina Chocianów ul. Wolności 6 59-140 Chocianów		
Jednostka projektowa:	Usługi Projektowe, Nadzór Budowlany, Wykonawstwo Robót Budowlanych, Tomasz Nowak m. Dobra 100 59-700 Bolesławiec tel.: +048 (0) 75 732 6001, tel. kom.: +048 (0) 502 284 858		
Stan:	Dokumentacja Techniczna		
Zamierzenie budowlane:	PRZEBUDOWA DROGI – ULICA WESOŁA, POLEGAJĄCA NA WYKONANIU MIEJSC POSTOJOWYCH NA OSIEDLU WESOŁA W CHOCIANOWIE		
Adres inwestycji:	DZ. NR 182/17, 145, 154/2, 184 OBRĘB 3 CHOCIANÓW		
Brutto:	DROGOWA		
Typ rysunku:	Przekroje konstrukcyjne		
Autor opracowania:			
Stanowisko	Imię i nazwisko	Nr uprawnień	Podpis
Projektant	inż. Andrzej Nowak	1607/86	
Opracował	inż. Tomasz Nowak		
	Data opisu:	Skala:	Wzrost:
	04.2016 r.	1:25	03/01