

RU.7021.6.49.2018

Zapytanie ofertowe

Gmina Chocianów zaprasza do złożenia oferty na:

wykonanie oznakowania poziomego miejsc parkingowych dla osób niepełnosprawnych na terenie miasta Chocianów zgodnie z warunkami ich umieszczenia na drogach, na podstawie Rozporządzenia Ministra Infrastruktury z dnia 3 lipca 2003 r. w sprawie szczegółowych warunków technicznych dla znaków i sygnałów drogowych oraz urządzeń bezpieczeństwa ruchu drogowego i warunków ich umieszczania na drogach (Dz. U. z 2003r. Nr 220 poz. 2181 ze zm.).

I. Zamawiający:

Gmina Chocianów – Urząd Miasta i Gminy Chocianów.
z siedzibą
ul. Ratuszowa 10
59-140 Chocianów
NIP:692-22-53-913

II. Opis przedmiotu zamówienia:

Wykonanie oznakowania poziomego miejsc parkingowych dla osób niepełnosprawnych na terenie miasta Chocianów w ilości 16 sztuk zgodnie z załącznikiem nr 1 wraz z mapami lokalizacji.
Gmina nie będzie rozpatrywać ofert częściowych.

Zakres zadania obejmuje:

1. Wykonanie 16 miejsc postojowych dla pojazdów osób niepełnosprawnych w kolorze niebieskim wraz z kopertą oraz z symbolem osoby niepełnosprawnej na terenie miasta Chocianów.
Wymagany okres gwarancji dla oznakowania wykonanego w technologii cienkowsarstwowej wynosi minimum 1 rok (załączyć certyfikat jakości).

III. Termin realizacji zamówienia: od dnia podpisania umowy do 29.06.2018 r.

IV. Kryterium oceny ofert: cena 100%

V. Termin i miejsce złożenia ofert:

Ofertę należy złożyć w terminie **do dnia 30 kwietnia 2018 r. do godz. 15.30 w Urzędzie Miasta i Gminy Chocianów** (adres: 59-140 Chocianów, ul. Ratuszowa 10, pok. nr 5). Ofertę w formie pisemnej należy złożyć w zamkniętej kopercie opisanej nazwą i adresem wykonawcy, napisem: „**Oferta na wykonanie oznakowania poziomego miejsc parkingowych dla osób niepełnosprawnych na terenie miasta Chocianów**” Oferty złożone po terminie nie będą rozpatrywane.

VI. Do powyższego postępowania nie mają zastosowania przepisy ustawy – Prawo zamówień publicznych.

VII. Zamawiający zastrzega sobie prawo zamknięcia postępowania bez dokonania wyboru.

W razie wątpliwości dotyczących zapytania ofertowego odpowiedzi na pytania udzielać będzie Jolanta Kozołup tel. 76 8185020 wew. 115.

Załączniki:

1. Załączniki graficzne ze wskazaniem miejsc dla osób niepełnosprawnych.
2. Formularz ofertowy.

Zestawienie miejsc postojowych dla osób niepełnosprawnych na Terenia miasta Chocianów.

- drogi nr G103386D ul. Ratuszowa x 1,
- droga nr G103410D ul. Sportowa x 2,
- droga nr G 103393D ul. Kwiatowa x 1,
- droga nr G 103401D ul. Krótka dz. nr 159/6, dz. nr 330/11, dz. nr 333/28 x 3,
- droga nr G 103398D ul. Środkowa dz. nr 333/35 (Przedszkole Integracyjne) x 3,
- droga nr G 103400D ul. Tylna dz. nr 169 (apteka Chocianowska) x 1,
- ul. Odrodzenia OPS x 1,
- ul. 3-go Maja x 1,
- ul. Wesoła x 2,
- ul. Kasztanowa hala sportowa x 1

FORMULARZ OFERTOWY

Przedmiot zamówienia:

wykonanie oznakowania poziomego miejsc parkingowych dla osób niepełnosprawnych na terenie miasta Chocianów zgodnie z warunkami ich umieszczenia na drogach, na podstawie Rozporządzenia Ministra Infrastruktury z dnia 3 lipca 2003 r. w sprawie szczegółowych warunków technicznych dla znaków i sygnałów drogowych oraz urządzeń bezpieczeństwa ruchu drogowego i warunków ich umieszczania na drogach (Dz. U. z 2003r. Nr 220 poz. 2181 ze zm.).

Nazwa Wykonawcy

Adres Wykonawcy

NIP:

E-mail:

Telefon kontaktowy:


Proponowana łączna cena brutto:

słownie:

.....
miejsowość , data

.....
podpis osoby/osób uprawnionych do reprezentowania

wykonawcy, pieczęć imienna

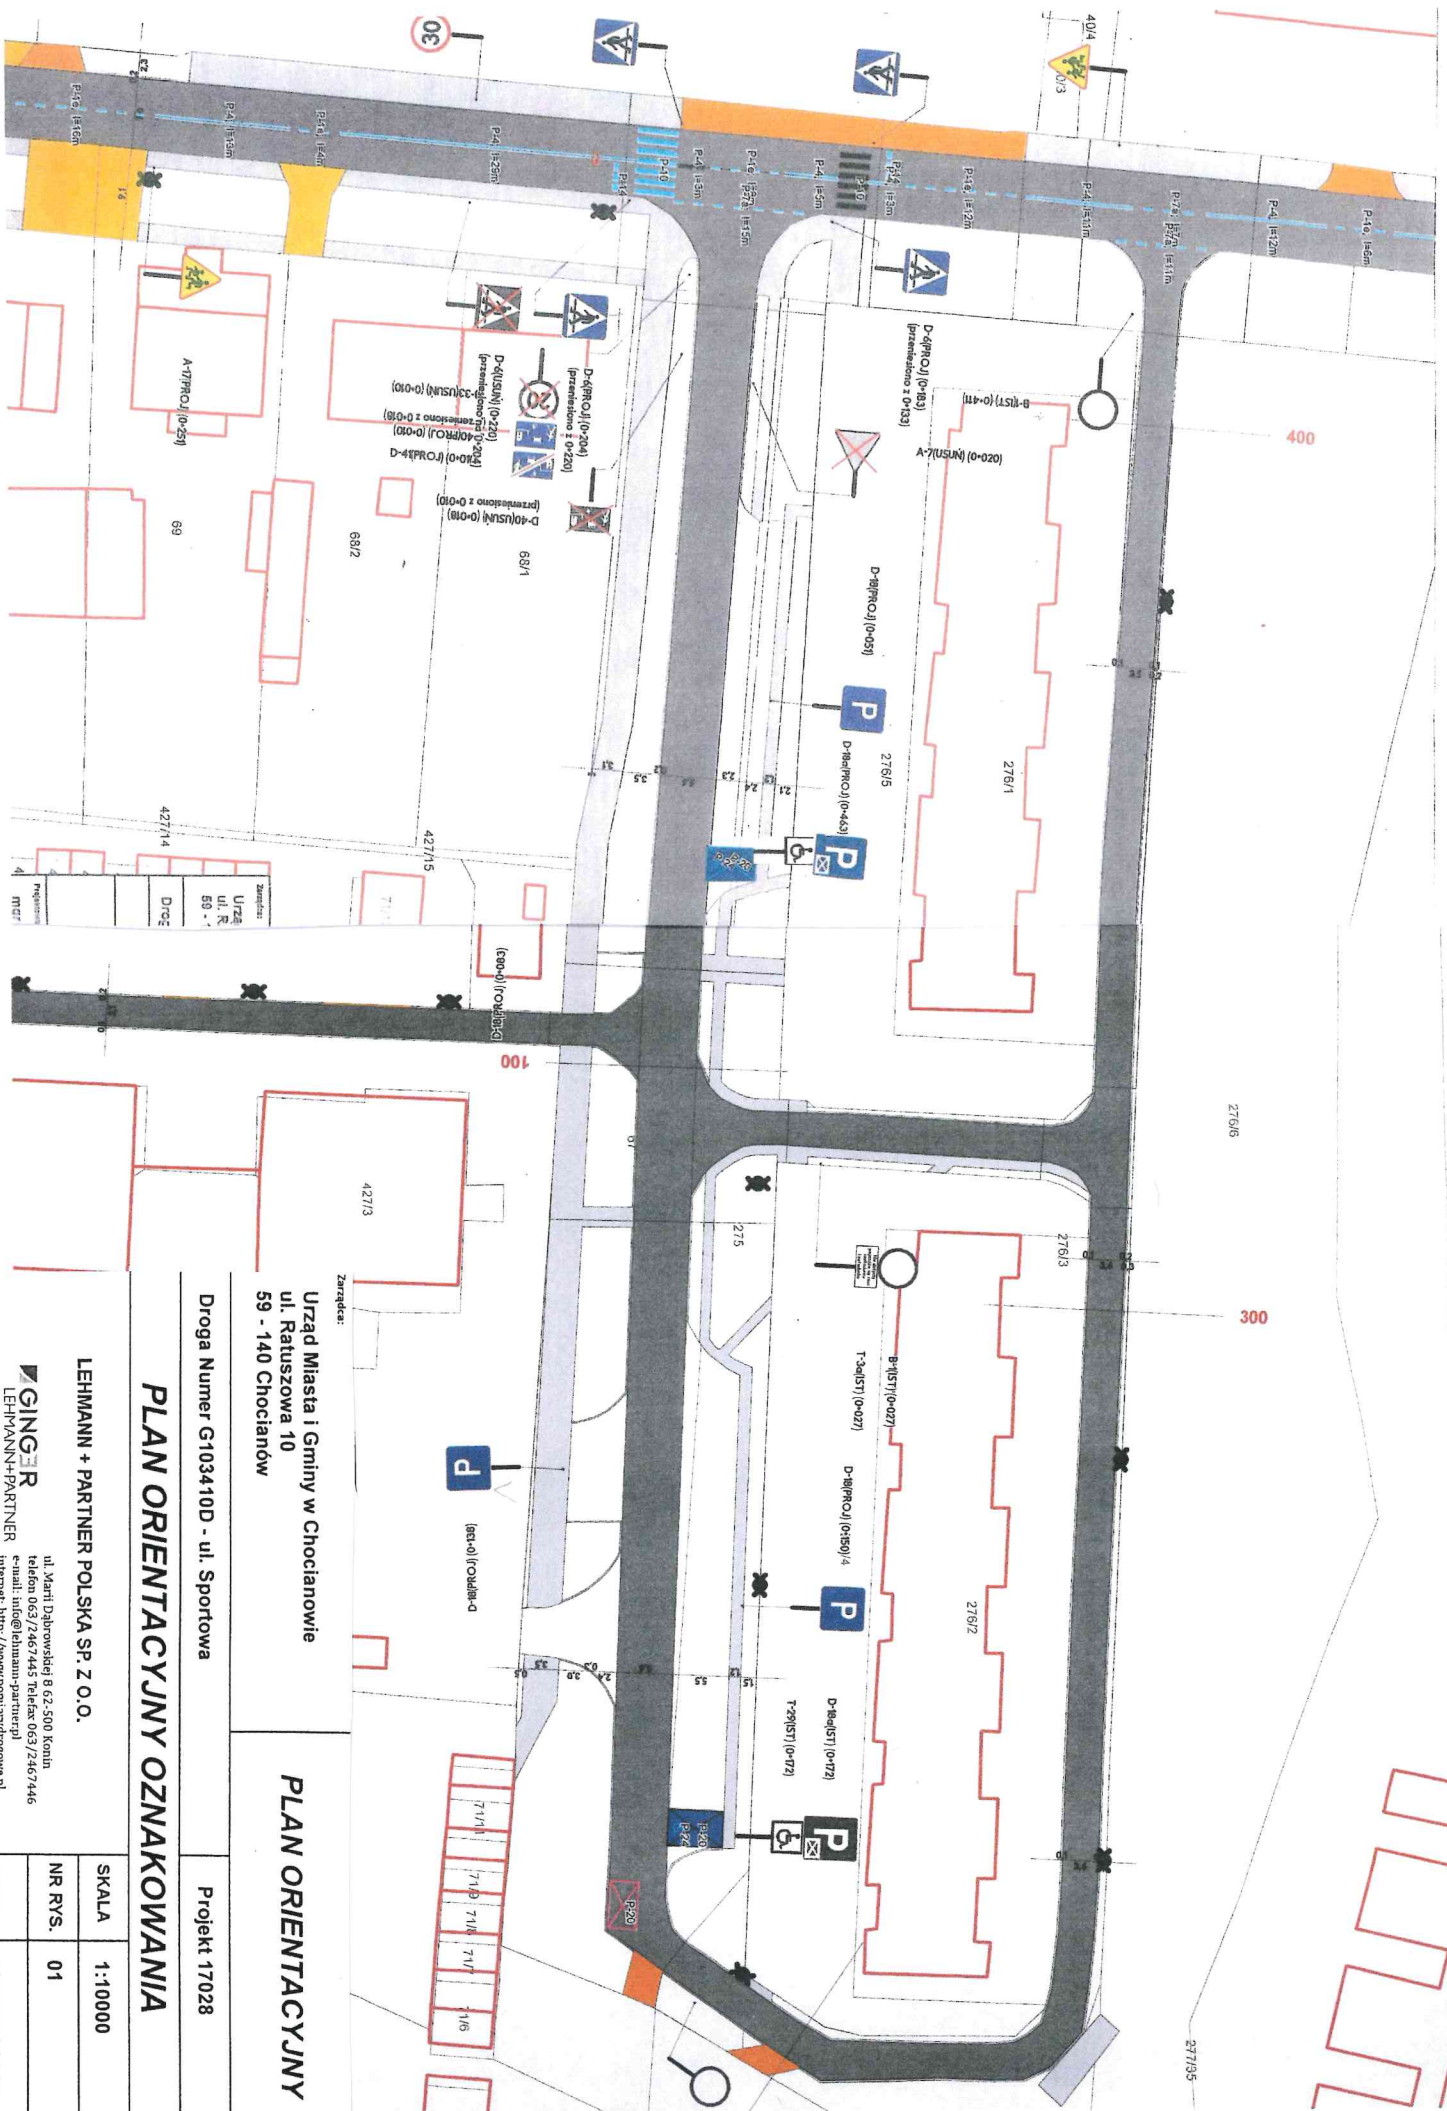

Zarządca:
Urząd Miasta i Gminy w Chocianowie
 ul. Ratuszowa 10
 59 - 140 Chocianów

Droga Numer G103410D - ul. Sportowa

PLAN ORIENTACYJNY OZNAKOWANIA

LEHMANN + PARTNER POLSKA SP. Z O.O.


GINGER
 LEHMANN+PARTNER

ul. Marii Dąbrowskiej 8 62-500 Kaniów
 telefon 063/2467445 Telefax 063/2467446
 e-mail: ul@lehmnn-partner.pl
 internet: http://www.gomnawydowce.pl

SKALA	1:10000
NR RYS.	01
STAN	Listopad 2017

Projekt 17028

PLAN ORIENTACYJNY

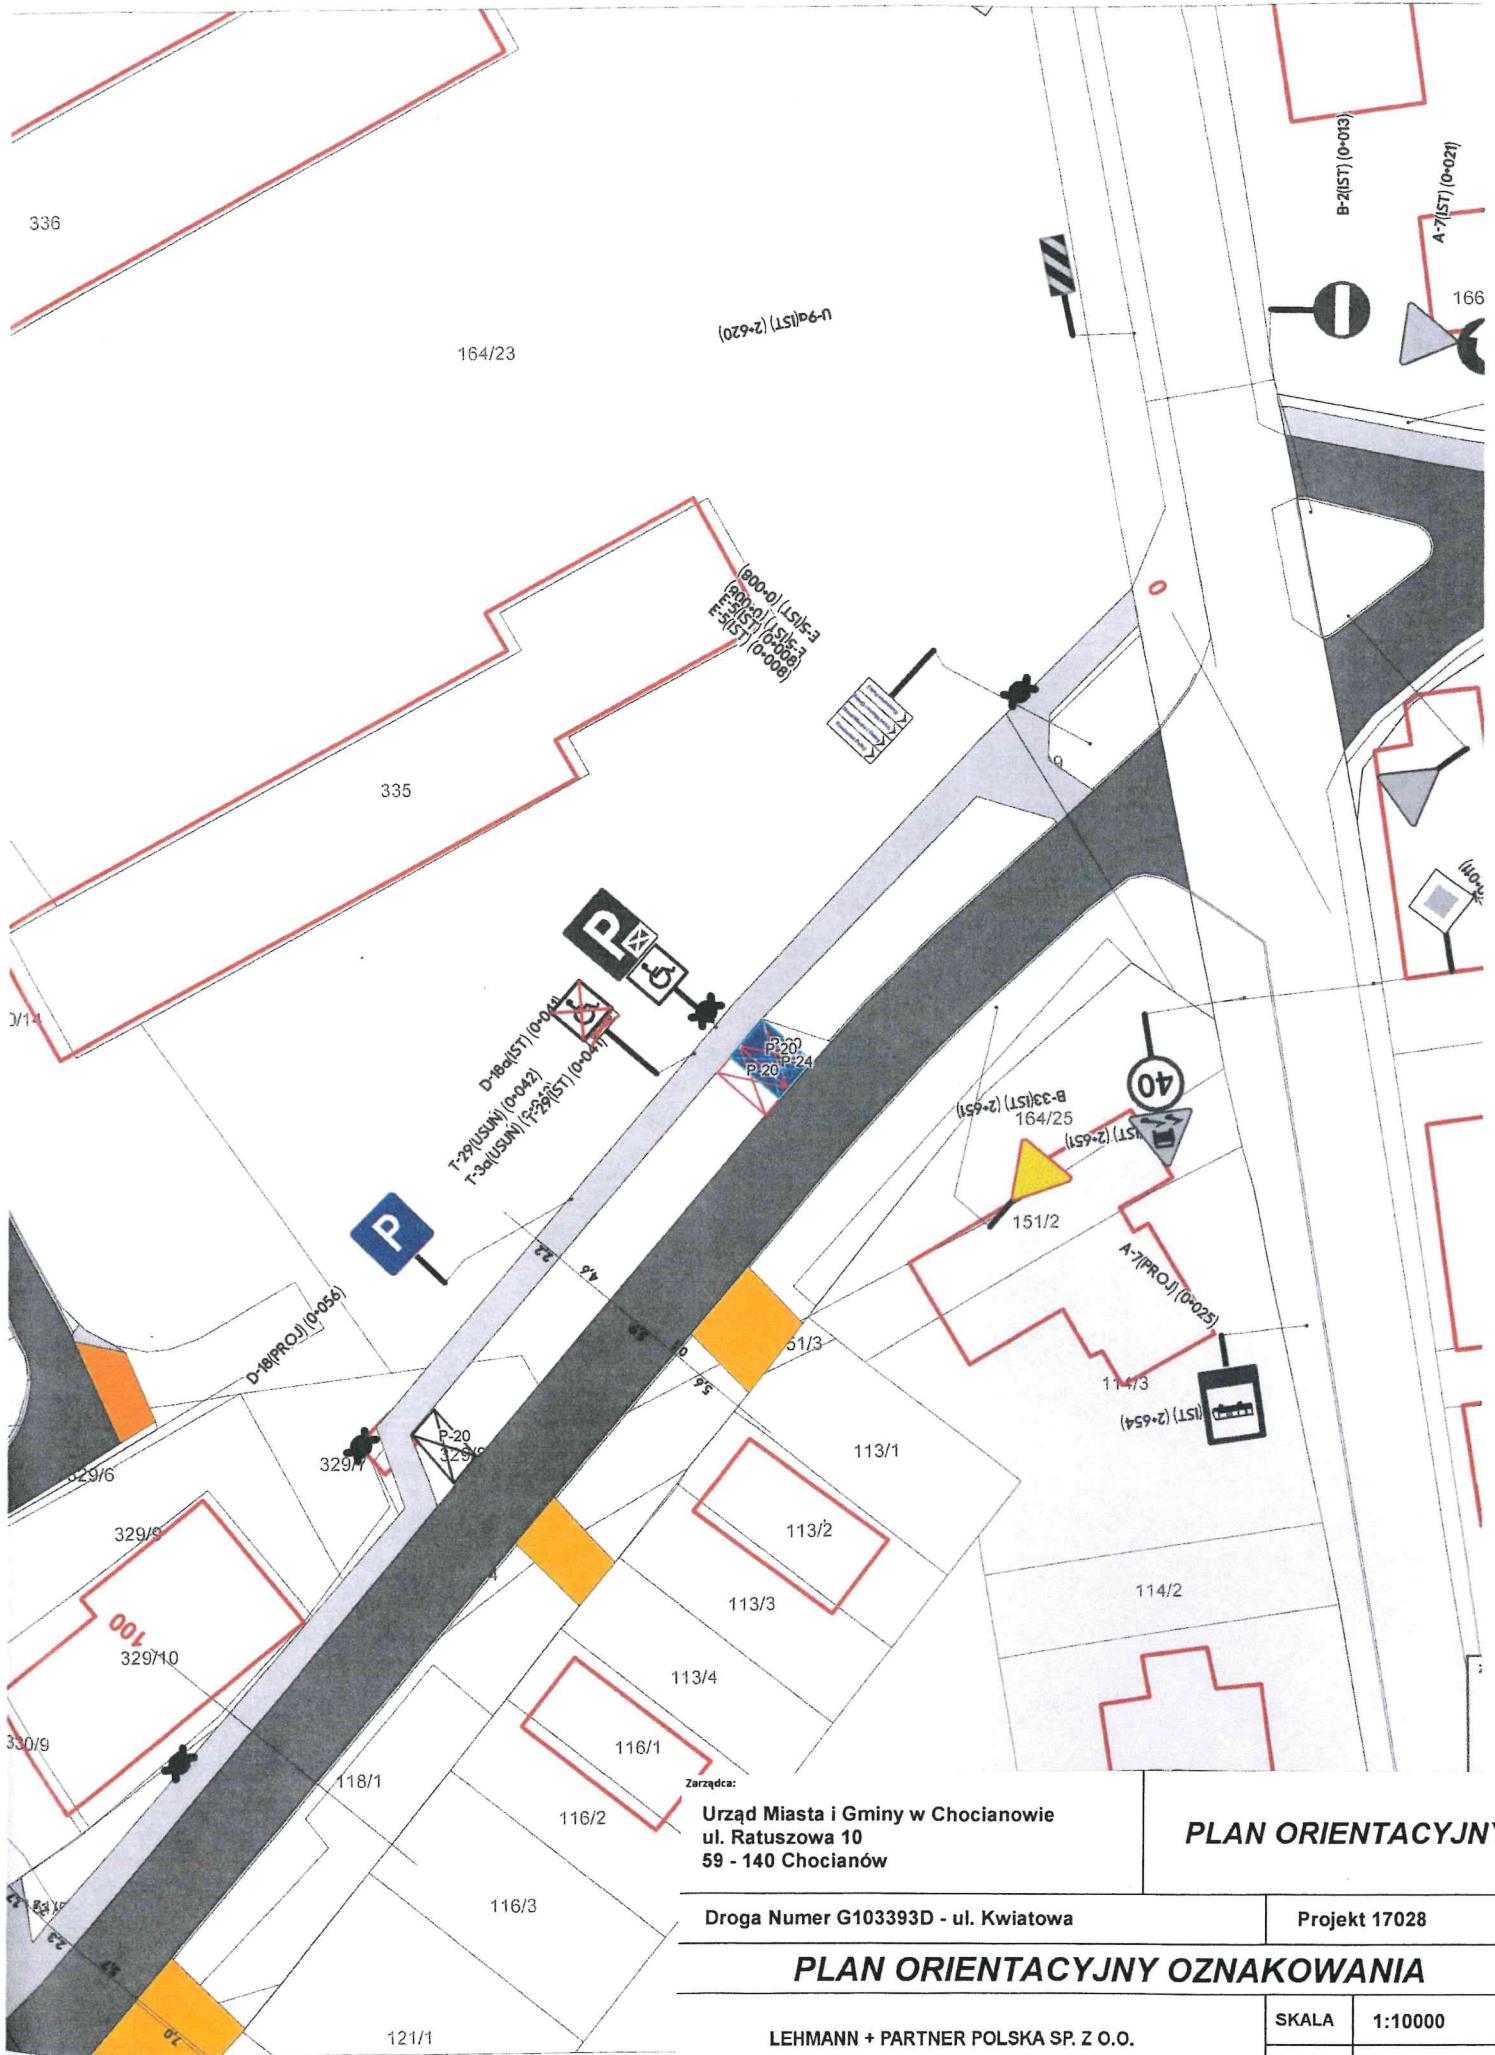

Zarządca:
Urząd Miasta i Gminy w Chocianowie
 ul. Ratuszowa 10
 59 - 140 Chocianów

PLAN ORIENTACYJNY

Droga Numer G103393D - ul. Kwiatowa	Projekt 17028
-------------------------------------	---------------

PLAN ORIENTACYJNY OZNAKOWANIA

LEHMANN + PARTNER POLSKA SP. Z O.O.



ul. Marii Dąbrowskiej 8 62-500 Konin
 telefon 063/2467445 Telefax 063/2467446
 e-mail: info@lehmann-partner.pl
 internet: http://www.pomiarydrogowe.pl

SKALA	1:10000
NR RYS.	01
STAN	Listopad 2017

Urząd Miasta i Gminy w Chocianowie
ul. Ratuszowa 10
59 - 140 Chocianów


PROJEKT STALEJ ORGANIZACJI RUCHU

Droga Numer G103401D - ul. Krótka

Projekt 17028

PLAN SYTUACYJNY OZNAKOWANIA

LEHMANN + PARTNER POLSKA SP. Z O.O. ul. Marii Dąbrowskiej 8 62-500 Konin telefon 063/2467445 telefax 063/2467446 e-mail: info@lehmann-partner.pl Internet: http://www.pantary.pl/drogowe/pl	
Projektant:	mgr inż. Maciej Chojnacki
Podpis:	
SKALA	1:500
NIR RVS.	03
STAN	Listopad 2017

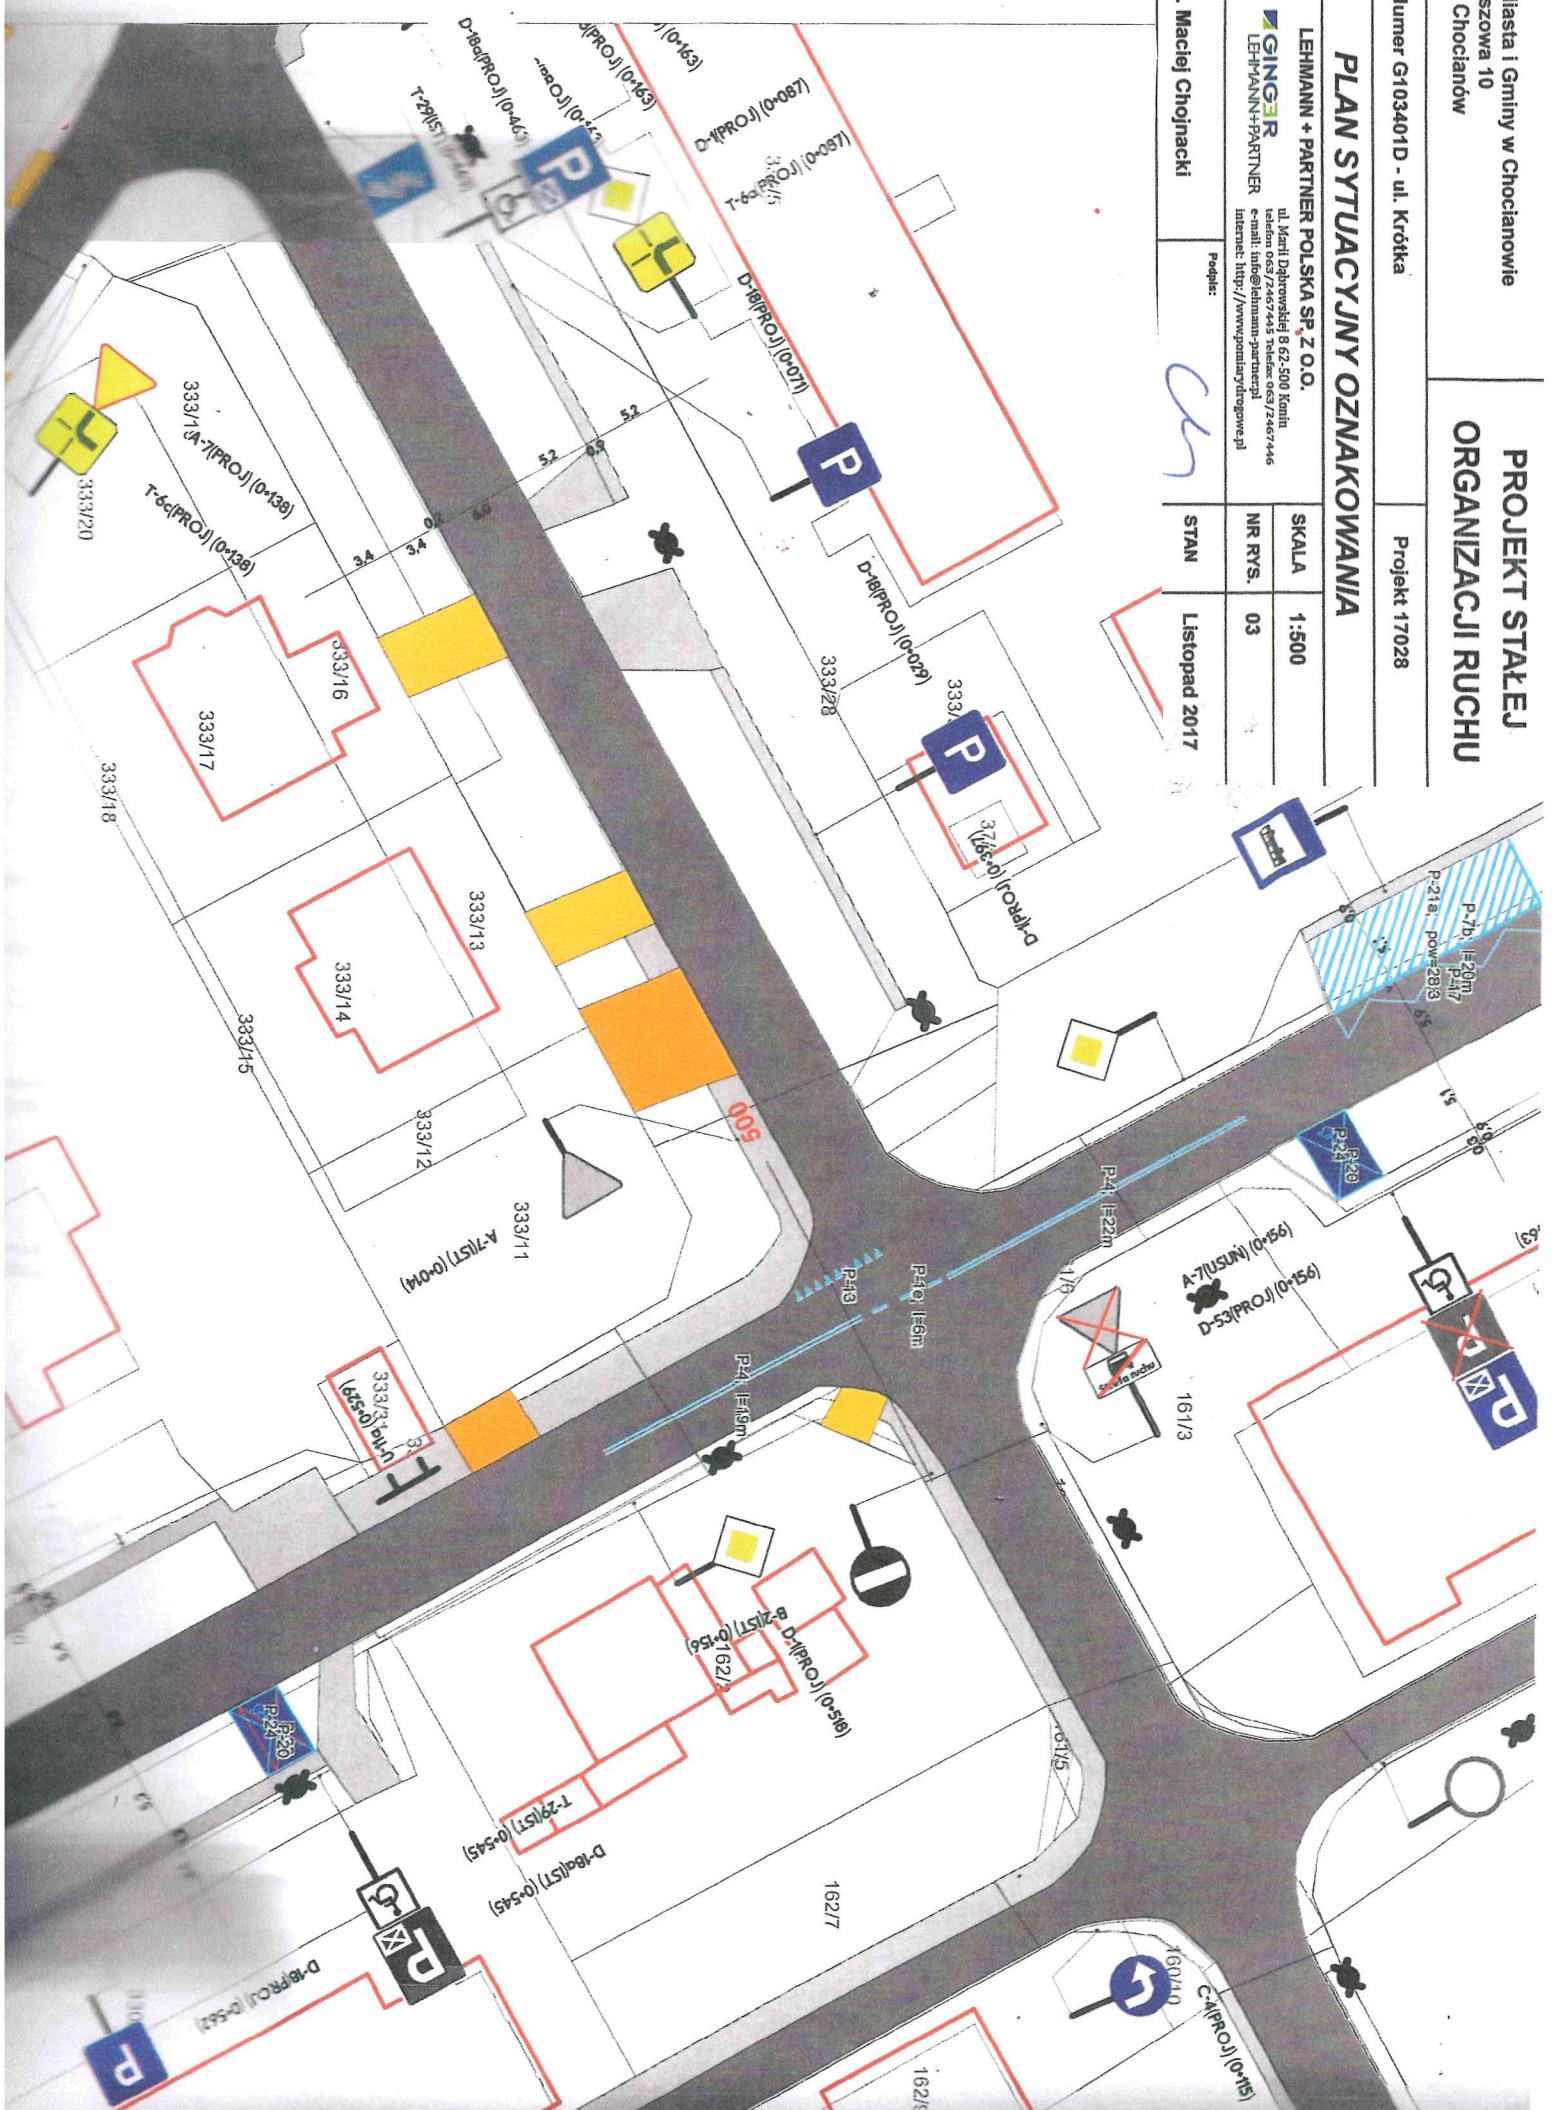

Załącznik do pisma
z dnia 6.12.2017 r.
Nr GG.7121.1.52.2017

STAROSTA
mgr Marek Trams

Zarządca:

Urząd Miasta i Gminy w Chocianowie
ul. Ratuszowa 10
59 - 140 Chocianów

**PROJEKT STAŁEJ
ORGANIZACJI RUCHU**

Droga Numer G103398D - ul. Śródkowa

Projekt 17028

PLAN SYTUACYJNY OZNAKOWANIA

LEHMANN + PARTNER POLSKA SP. Z O.O.

GINGER
LEHMANN+PARTNER

ul. Marii Dąbrowskiej 8 62-500 Konin
telefon 063/2467445 Telefax 063/2467446
e-mail: info@lehmann-partner.pl
internet: http://www.pomiarydrogowe.pl

SKALA 1:500

NR RYS. 03

Projektował:

mgr inż. Maciej Chojnacki


Podpis:



STAN

Listopad 2017



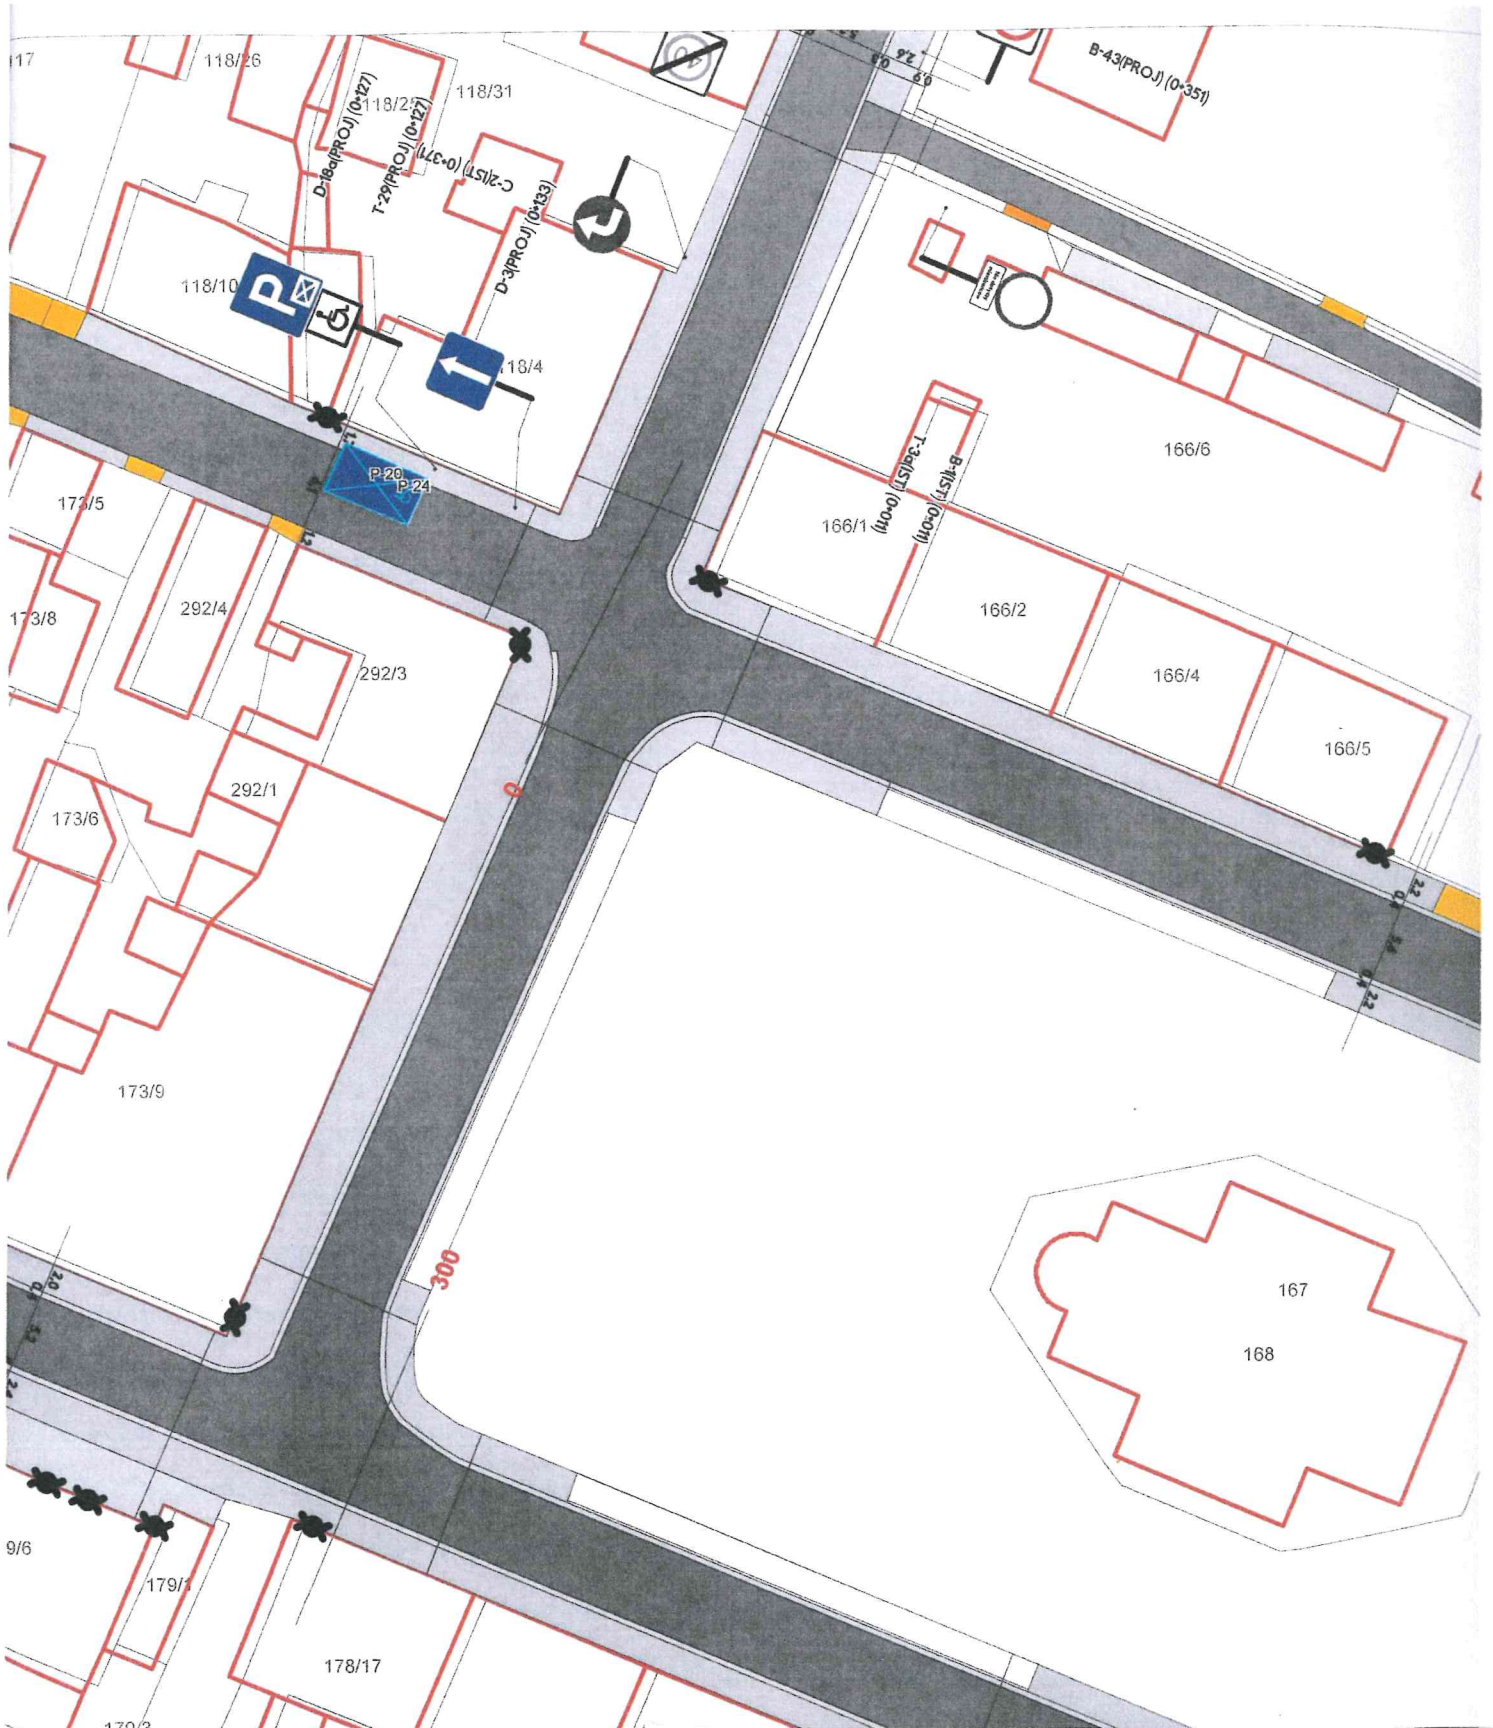

Zarządca:

Urząd Miasta i Gminy w Chocianowie
ul. Ratuszowa 10
59 - 140 Chocianów

PLAN ORIENTACYJNY

Droga Numer G103400D - ul. Tylna

Projekt 17028

PLAN ORIENTACYJNY OZNAKOWANIA

LEHMANN + PARTNER POLSKA SP. Z O.O.

GINGER
LEHMANN+PARTNER

ul. Marii Dąbrowskiej 8 62-500 Konin
telefon 063/2467445 Telefax 063/2467446
e-mail: info@lehmann-partner.pl
internet: <http://www.poniarydrogowe.pl>


SKALA 1:10000

NR RYS. 01

STAN Listopad 2017

Powiat polkowicki - System Informacji Przestrzennej

skala 1 : 500

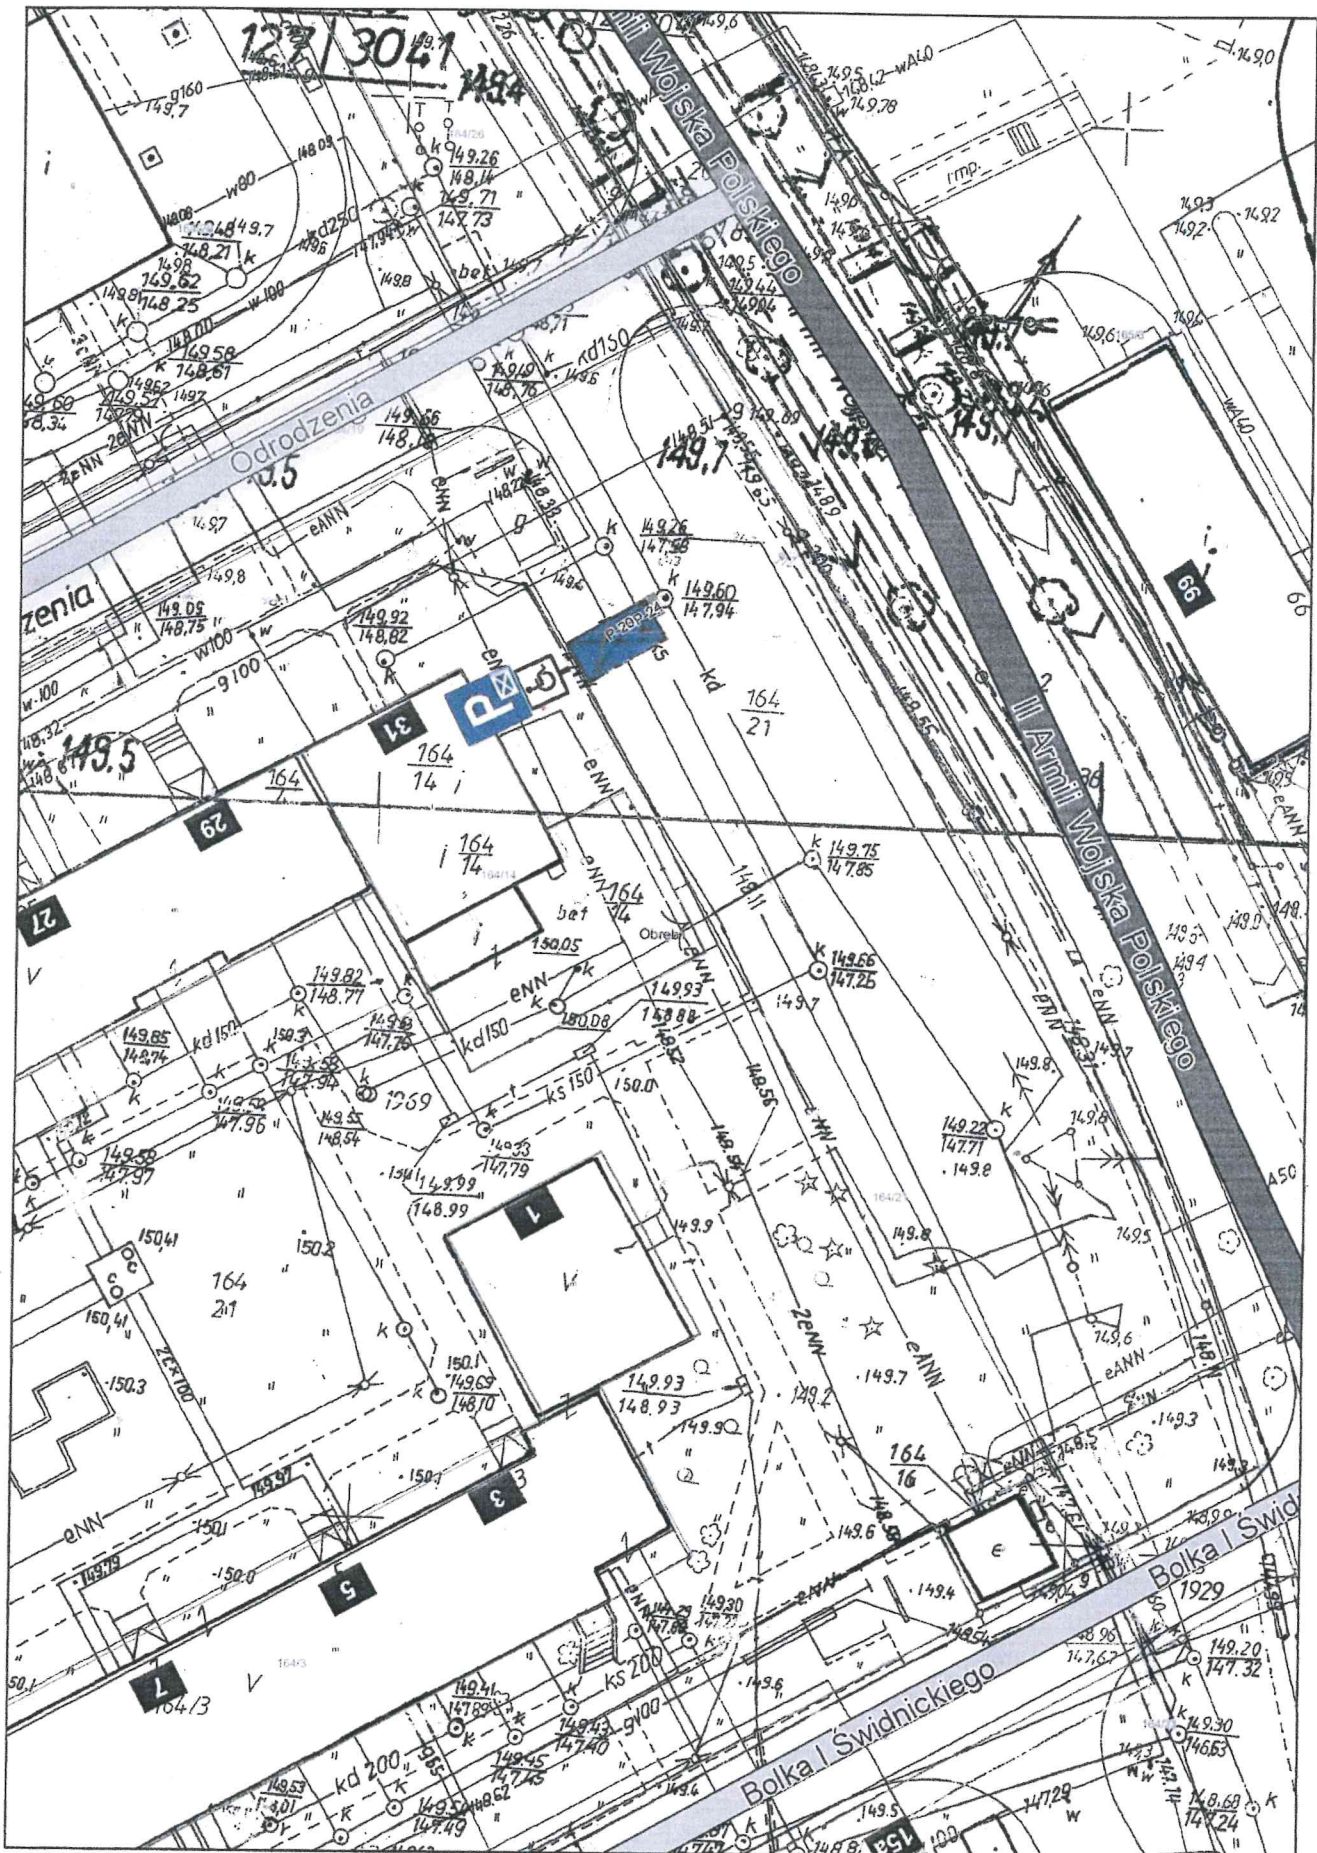

ul. Odrodzenia



Załącznik:

Urząd Miasta i Gminy w Chocianowie
 ul. Ratuszowa 10
 59 - 140 Chocianów

PLAN ORIENTACYJNY

Droga Numer G103408D - ul. Wesoła

Zarządca:

Urząd Miasta i Gminy w Chocianowie
ul. Ratuszowa 10
59 - 140 Chocianów

**PROJEKT STAŁEJ
ORGANIZACJI RUCI**

Droga Numer G103414D - ul. Kasztanowa

Projekt 17028

PLAN SYTUACYJNY OZNAKOWANIA

LEHMANN + PARTNER POLSKA SP. Z O.O.

GINGER
LEHMANN+PARTNER

ul. Marii Dąbrowskiej 8 62-500 Konin
telefon 063/2467445 Telefax 063/2467446
e-mail: info@lehmann-partner.pl
internet: http://www.pomiarydrogowe.pl

SKALA 1:500

NR RYS. 04

Projektował:

mgr inż. Maciej Chojnacki

Podpis:

STAN

Listopad 20

Załącznik do pisma

z dnia 04.01.2018r.

Nr CC.7121.5.7.2018

*hala sportowa
ul. Kasztanowa*

282

