
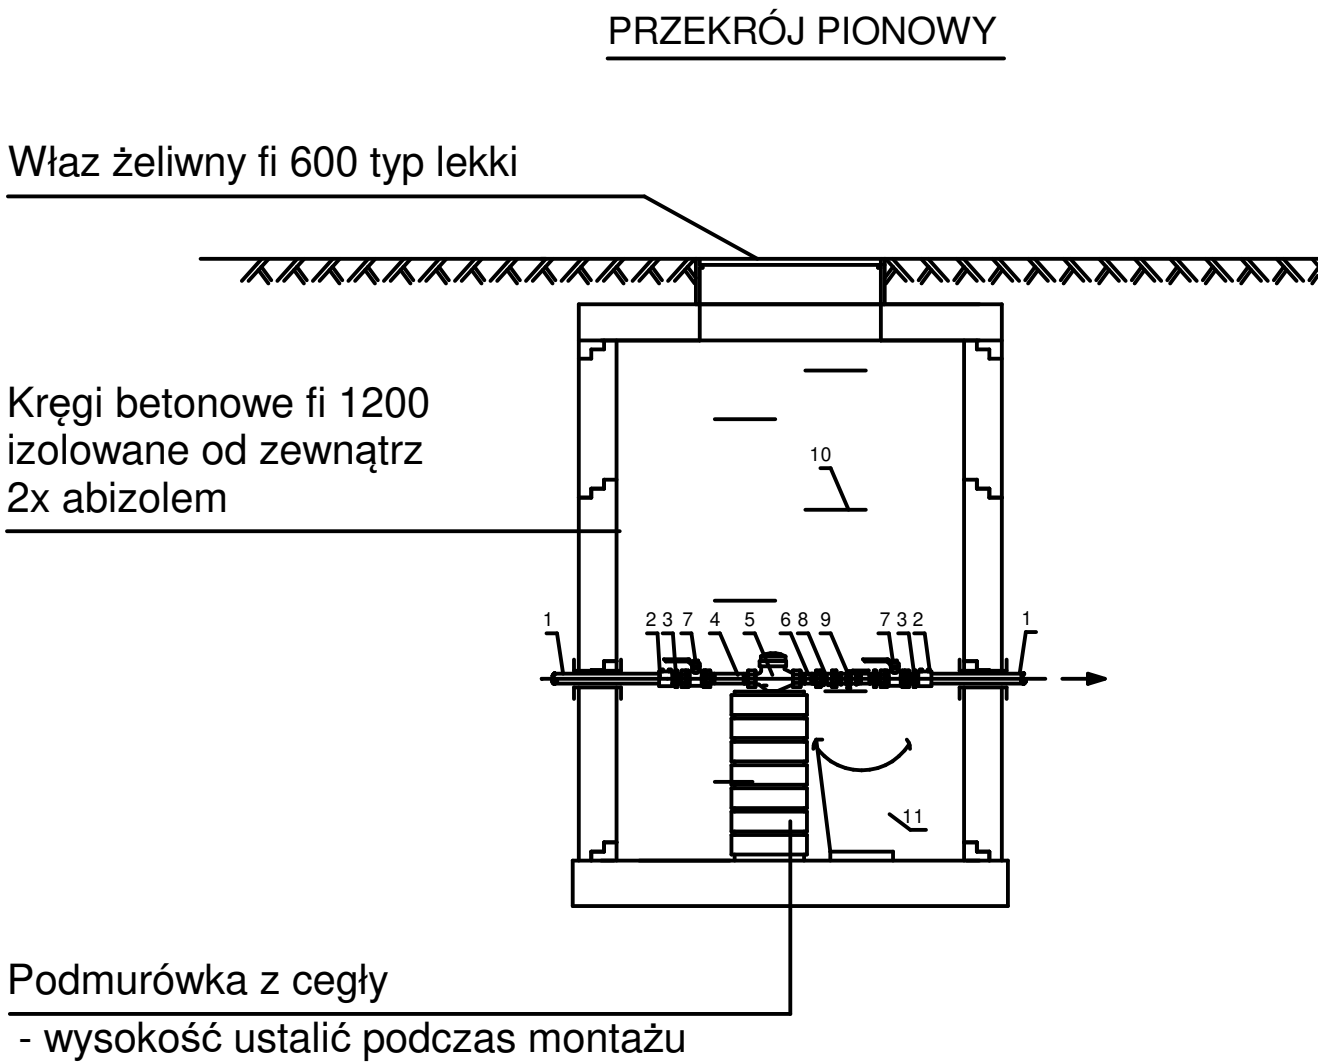


STUDNIA WODOMIERZOWA fi1200

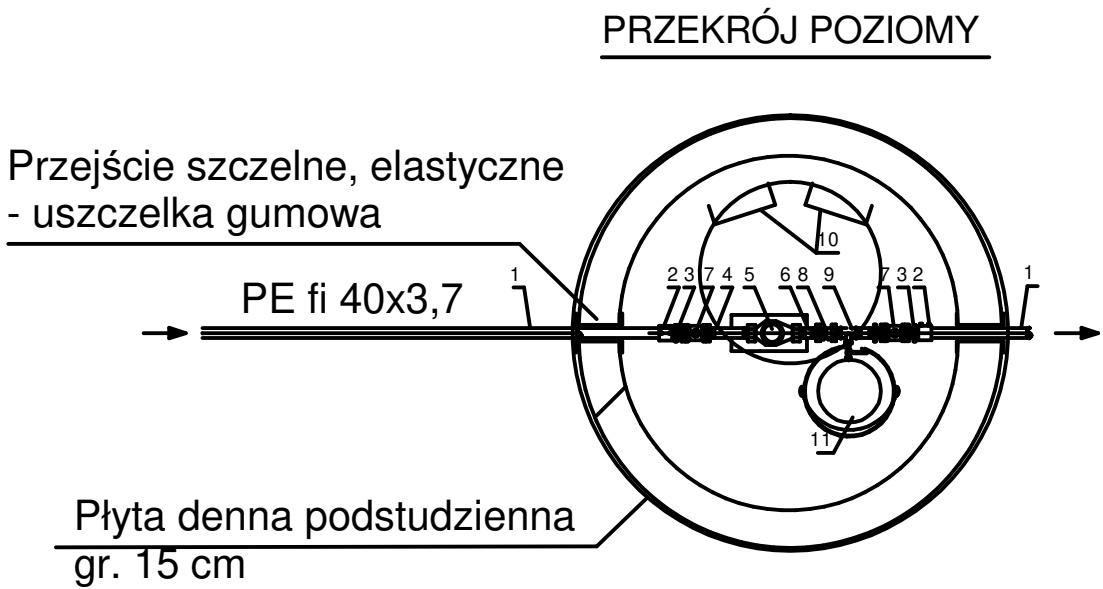

- OZNACZENIA:
- 1 - PRZYŁĄCZE WODOCIĄGOWE PE 100RC lite SDR 11 PN16 fi 40x3,7
 - 2 - MUFA ELEKTOOPOROWA fi 40
 - 3 - ADAPTER DO MUF ELEKTOOPOROWYCH Z GWINTEM ZEWNĘTRZNYM %%C 40/1"
 - 4 - PROSTKA STAŁOWA GWINTOWANA fi 1" L=100 mm
 - 5 - WODOMIERZ JS 1,5 fi 1/2"
 - 6 - PROSTKA STAŁOWA GWINTOWANA fi 1" L=50 mm
 - 7 - ZAWÓR KULOWY ODCINAJĄCY fi 1" Z GWINTEM WEWNĘTRZNYM
 - 8 - ZAWÓR ANTYSKAŻENIOWY TYP EA 251 fi 1" DANFOSS
 - 9 - ZAWÓR KULOWY SPUSTOWY fi 1/2" ZAINSTALOWANY W TRÓJNIKU %%C 1"
 - 10 - STOPNIE ZŁAZOWE
 - 11 - WIADRO

| | | | |
|---|---|-------------------|-------------------------------------|
| <div><div>MSPROJEKT</div><div>MAREK SMYKAŁA</div></div> <div>47-400 RADIBÓRZ, UL. LUDWIKA 2B/7 E-MAIL: MSPROJEKT@INTERIA.PL</div> <div>TEL.: +48 502 242 531 NIP: 639-170-72-14</div> | | | |
| Temat: | Budowa komory technicznej dla istniejącej fontanny, przyłącza wodociągowego i sieci oświetlenia parkowego wokół fontanny w parku miejskim w Chocianowie | | |
| Inwestor: | Gmina Chocianów - Urząd Miasta i Gminy Chocianów 59-140 Chocianów, ul. Ratuszowa 10 | | |
| Położenie: | 59-140 Chocianów, ul. Parkowa, działki nr 89/2, 179/3, 174 obręb 2 | | |
| | Imię i nazwisko | Nr. ewid. upr.: | Podpis: |
| Projektant: | mgr inż. Sławomir Kwiaton | 1533/94 | |
| Asystent proj: | mgr inż. Piotr Kwiaton | | |
| Studnia wodomierzowa | | Stan projektowany | |
| Branda/faza | Data: 1.03.2018 | Skala: 1:25 | Nr arkusza: 85 Nr rysunku: WK 03 |