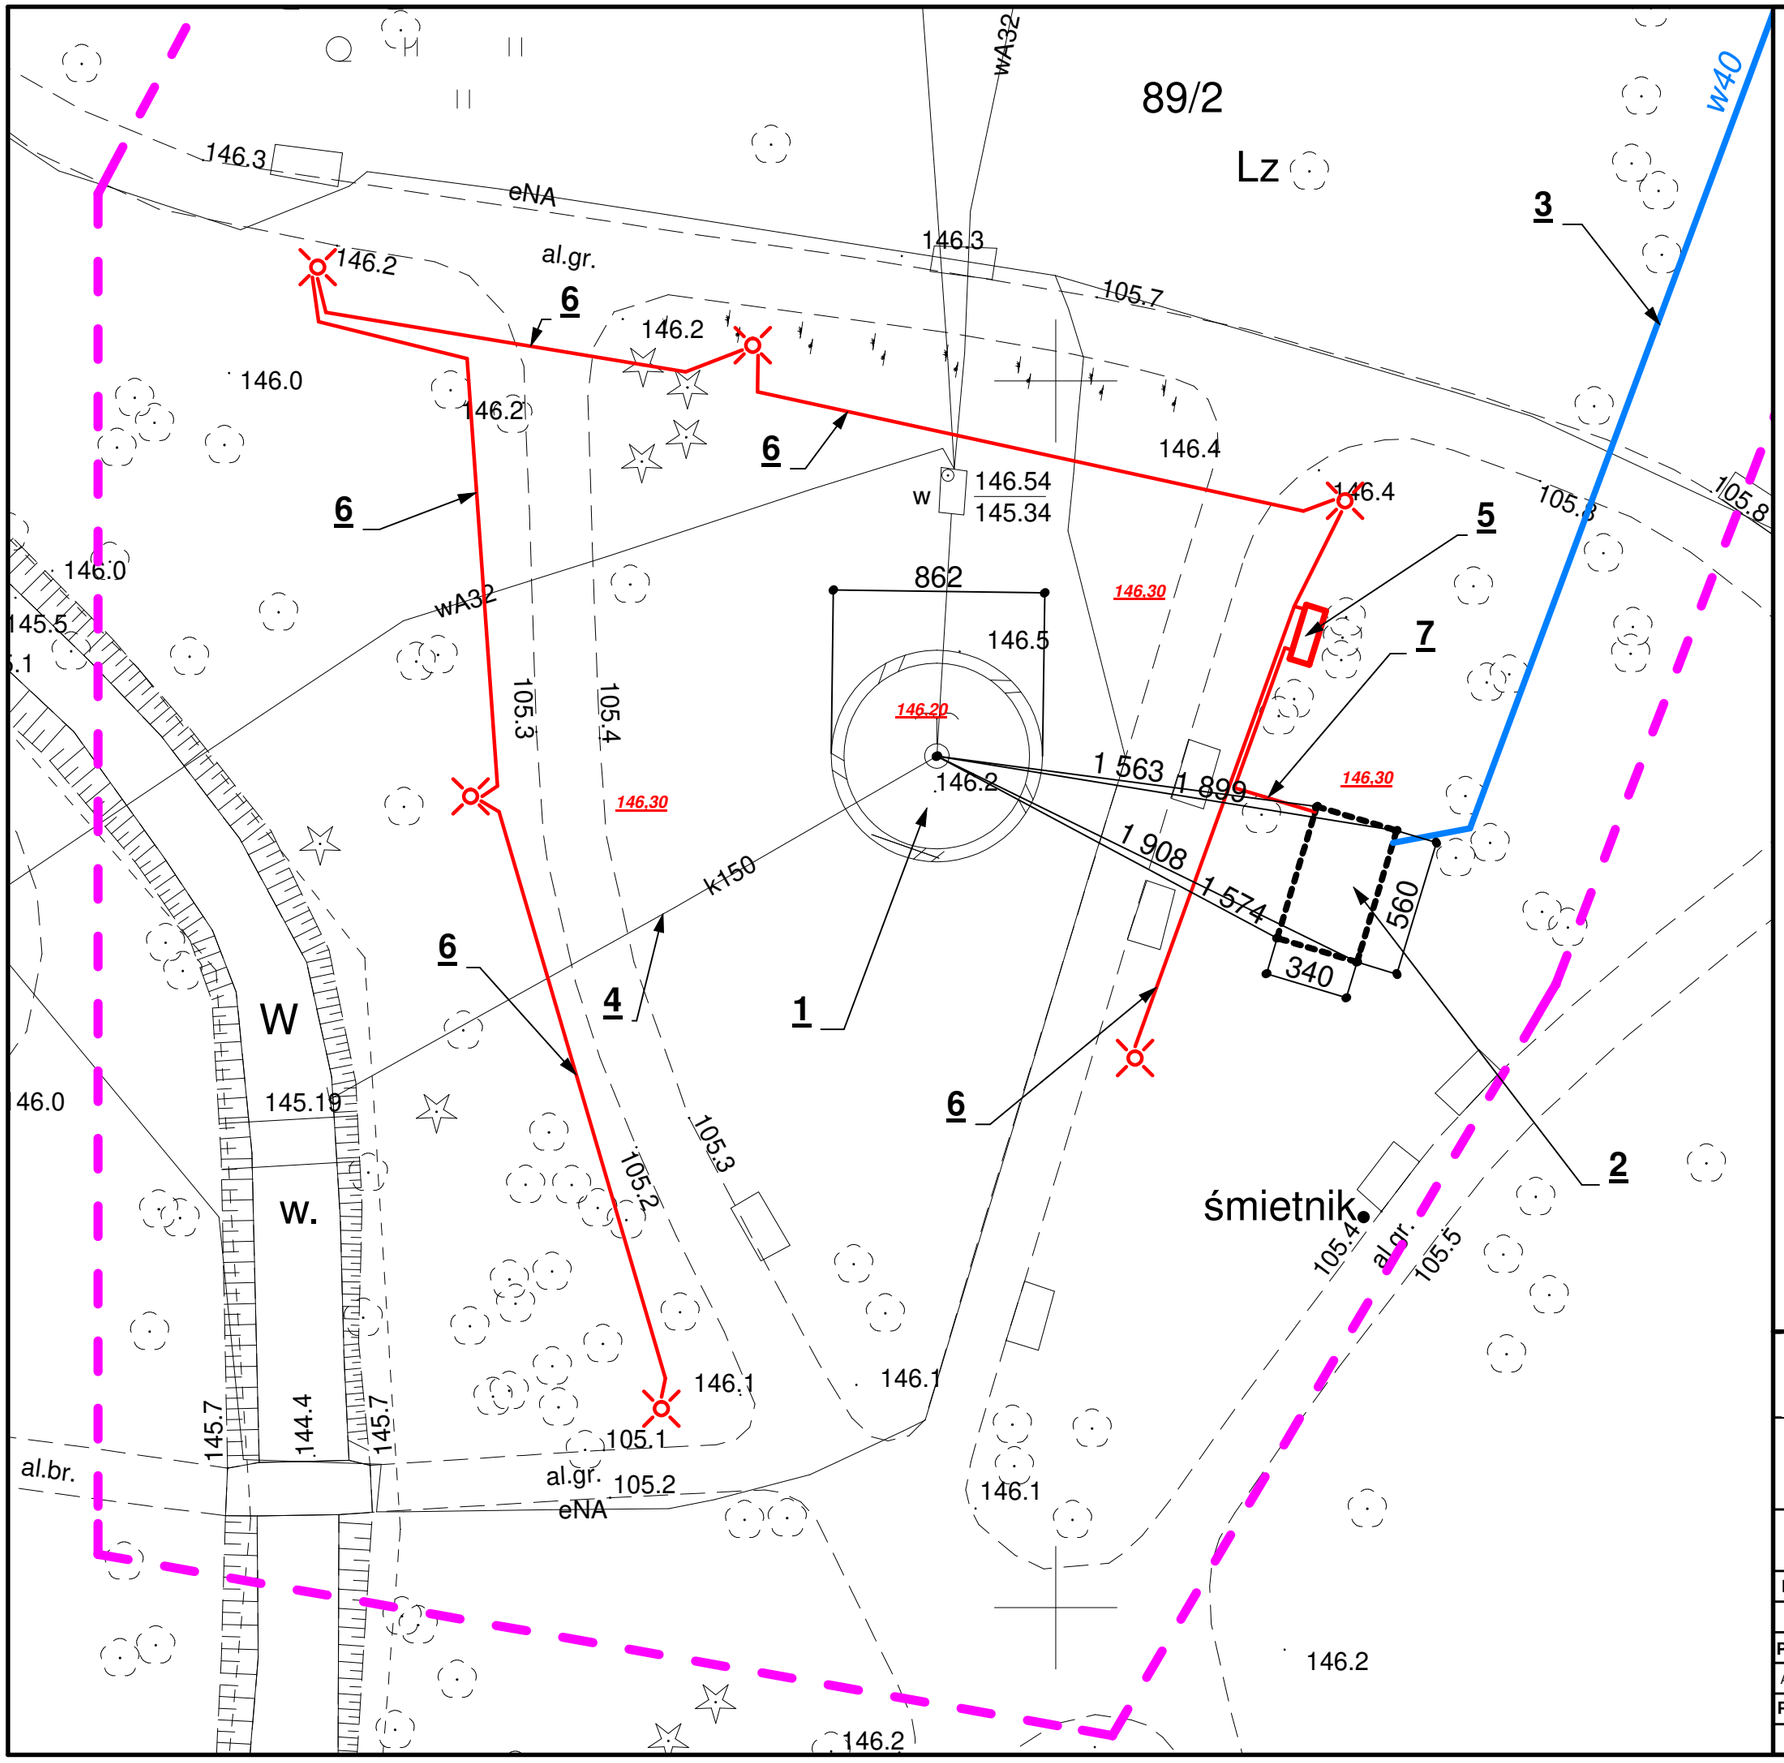

LEGENDA:

1 - istniejąca fontanna
2 - projektowana komora techniczna
3 - projektowane przyłącze wodociągowe
4 - istniejące przyłącze kanalizacyjne
5 - projektowane złącze kablowo-pomiarowe i szafa
6 - projektowana linia kablowa oświetlenia
7 - projektowany kabel zasilający komorę techniczną

Pozostałe elementy zagospodarowania:

projektowane latarnie

146,30 — rzędna wysokości terenu

granica terenu objętego wnioskiem

MSPROJEKT
MAREK SMYKAŁA
47-400 RACIBÓRZ, UL. LUDWIKA 28/7
E-MAIL: MSPROJEKT@INTERIA.EU
TEL.: +48 502 242 531
NIP: 639-170-72-14

Temat:	**Budowa komory technicznej dla istniejącej fontanny, przyłącza wodociągowego i sieci oświetlenia parkowego wokół fontanny w parku miejskim w Chocianowie**			
Inwestor:	Gmina Chocianów - Urząd Miasta i Gminy Chocianów, 59-140 Chocianów, ul. Ratuszowa 10			
Położenie:	59-140 Chocianów, ul. Parkowa, działki nr 89/2, 179/3, 174 obręb 2			
	Imię i nazwisko		**Nr. ewid. upr.:**	**Podpis:**
Projektant:	**mgr inż. arch. Bernard Łopacz**		**171/91/OP**	
Asystent proj.:	mgr inż. Marek Smykała			
Projekt zagospodarowania terenu - szczegóły			**Stan projektowany**	
	Data: 1.03.2018	Skala: **1:250**	Nr arkusza: 47	Nr rysunku: **P02**