

MAPA DO CELÓW PROJEKTOWYCH

Oznaczenie kancelaryjne zgłoszenia pracy geodezyjnej	GG.6640.1449.2016
Obręb ewidencyjny	0001
Jednostka ewidencyjna	021601_4
	Chocianów-miasto
Skala mapy	1:500
Układ współrzędnych płaskich	1965
Układ wysokości	Kronsztadt 86

GEOMAP

USŁUGI GEODEZYJNE I
KARTOGRAFICZNE
Lubin ul Pawia 31/58


Tel. 663 899 990

Oznaczenie granic obszaru aktualizacji	
Sekcja mapy	442.333.214
Data opracowania mapy	27.10.2016
Informacje o służebnościach gruntowych mających wpływ na zagospodarowanie gruntów, zlokalizowanych w granicach projektowanej inwestycji	Nie ustalono obciążeń gruntowych

Pieczęć i podpis geodety

Nr. Izakres uprawnień
GEODETA - UPRAWNIENY DO ŚWIADCZENIA
USŁUG GEODEZYJNYCH I KARTOGRAFICZNYCH
zaświadczenie Nr 18605 z dn. 16.11.2002 r.
wydane przez GKG Warszawa
59-300 Lubin, ul. Pawia 31/58
.....tel. 663.899.990.
Podpis geodety

SZKIC ORIENTACYJNY 1:10000

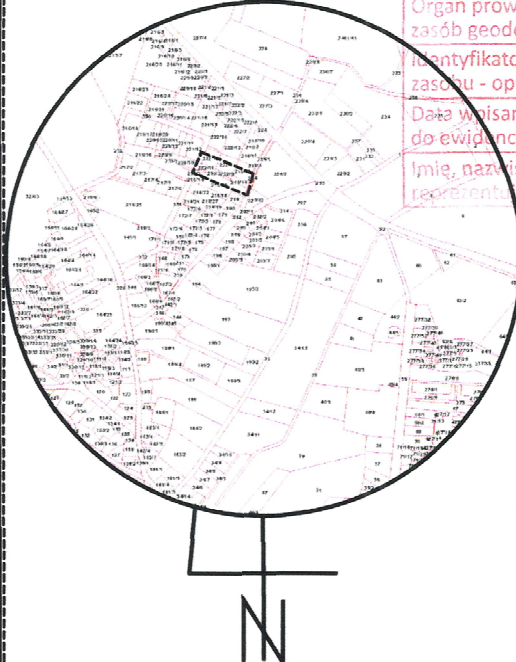


Poświadczam, że niniejszy dokument został opracowany w wyniku prac geodezyjnych i kartograficznych, których rezultaty zawiera operat techniczny wpisany do ewidencji materiałów państwowego zasobu geodezyjnego i kartograficznego

Organ prowadzący państwowy zasób geodezyjny i kartograficzny
Identyfikator ewidencyjny materiału zasobu - operatu technicznego
Data wpisania operatu technicznego do ewidencji państwowego zasobu geodezyjnego i kartograficznego
Imię, nazwisko i podpis osoby reprezentującej organ prowadzący państwowy zasób geodezyjny i kartograficzny

STAROSTA POLKOWICKI
PODGIK w Polkowicach
P.0216.20...
23-11-2016
Z up. STAROSTA
INSPEKTOR
inż. Sylwia Wójcik

wkreślono proj.-

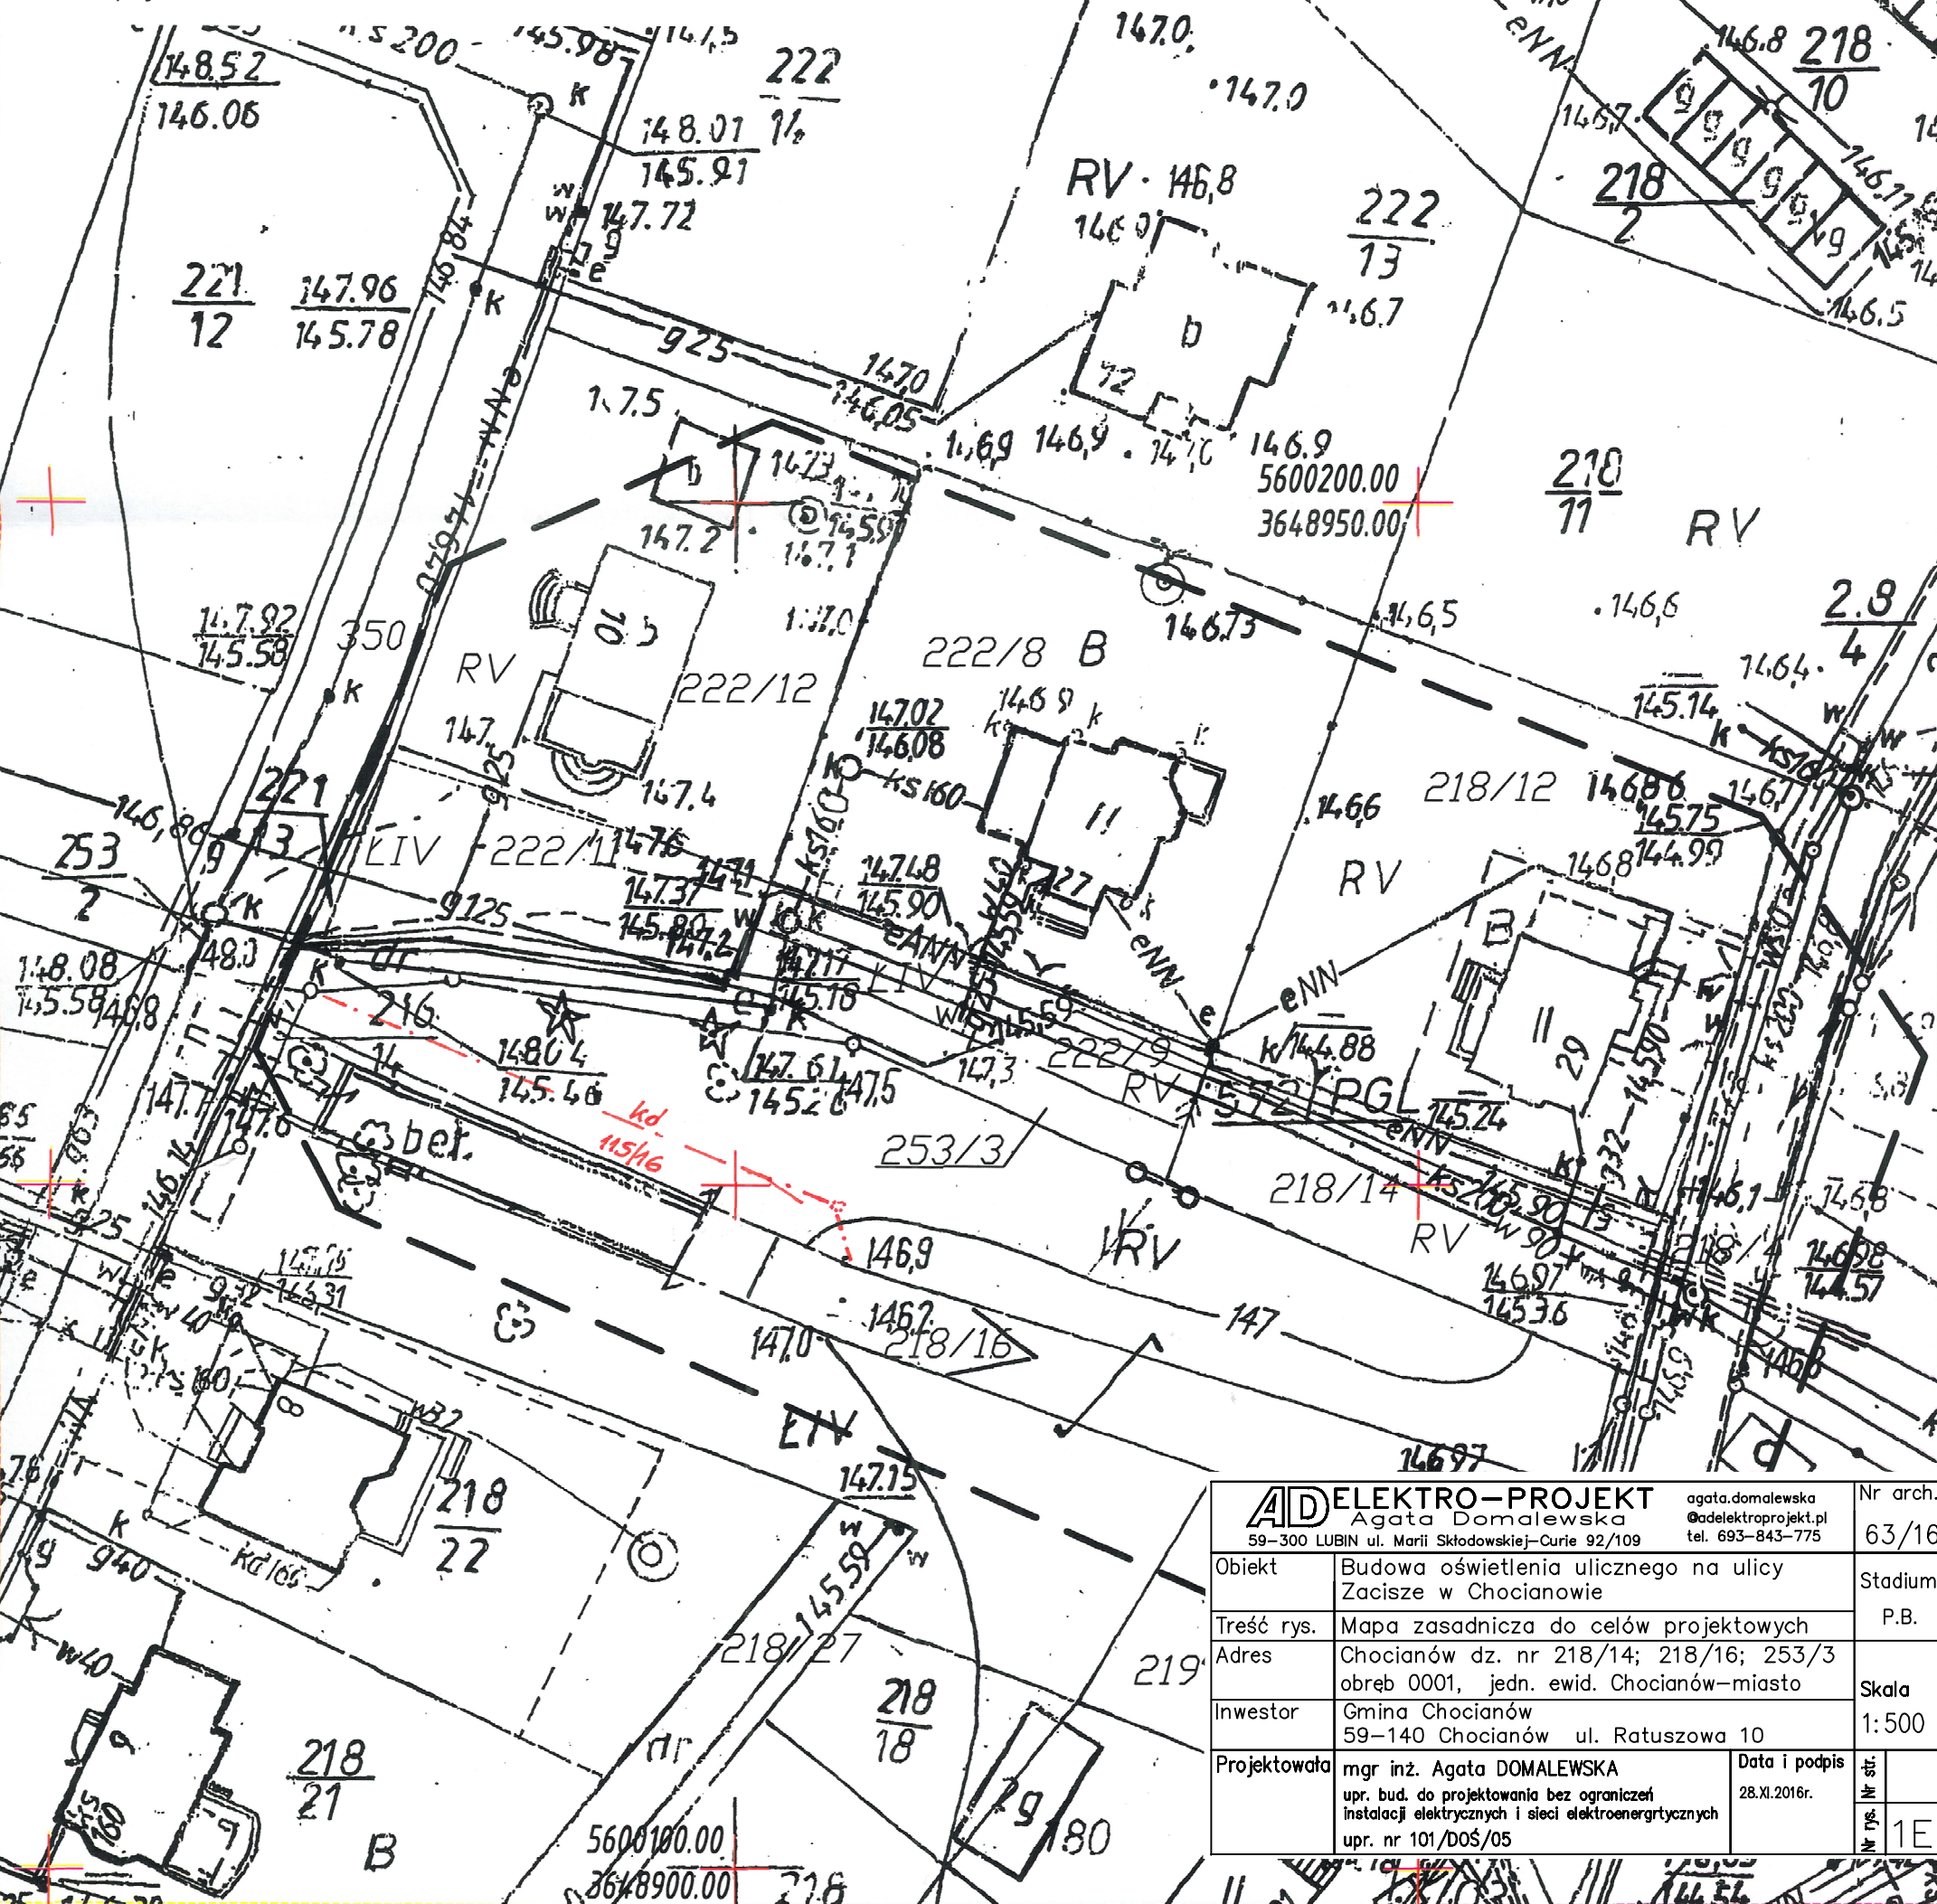

ADELEKTRO-PROJEKT
Agata Domałowska
59-300 LUBIN ul. Marii Skłodowskiej-Curie 92/109

agata.domalowska
@adelektroprojekt.pl
tel. 693-843-775

Nr arch.
63/16

Obiekt	Budowa oświetlenia ulicznego na ulicy Zaczysze w Chocianowie	Stadium	P.B.
Treść rys.	Mapa zasadnicza do celów projektowych		
Adres	Chocianów dz. nr 218/14; 218/16; 253/3 obręb 0001, jedn. ewid. Chocianów-miasto	Skala	1:500
Inwestor	Gmina Chocianów 59-140 Chocianów ul. Ratuszowa 10		
Projektowała	mgr inż. Agata DOMALEWSKA upr. bud. do projektowania bez ograniczeń instalacji elektrycznych i sieci elektroenergetycznych upr. nr 101/DOŚ/05	Data i podpis	28.XI.2016r.