


PRZEKRÓJ PODŁUŻNY

skala 1:50

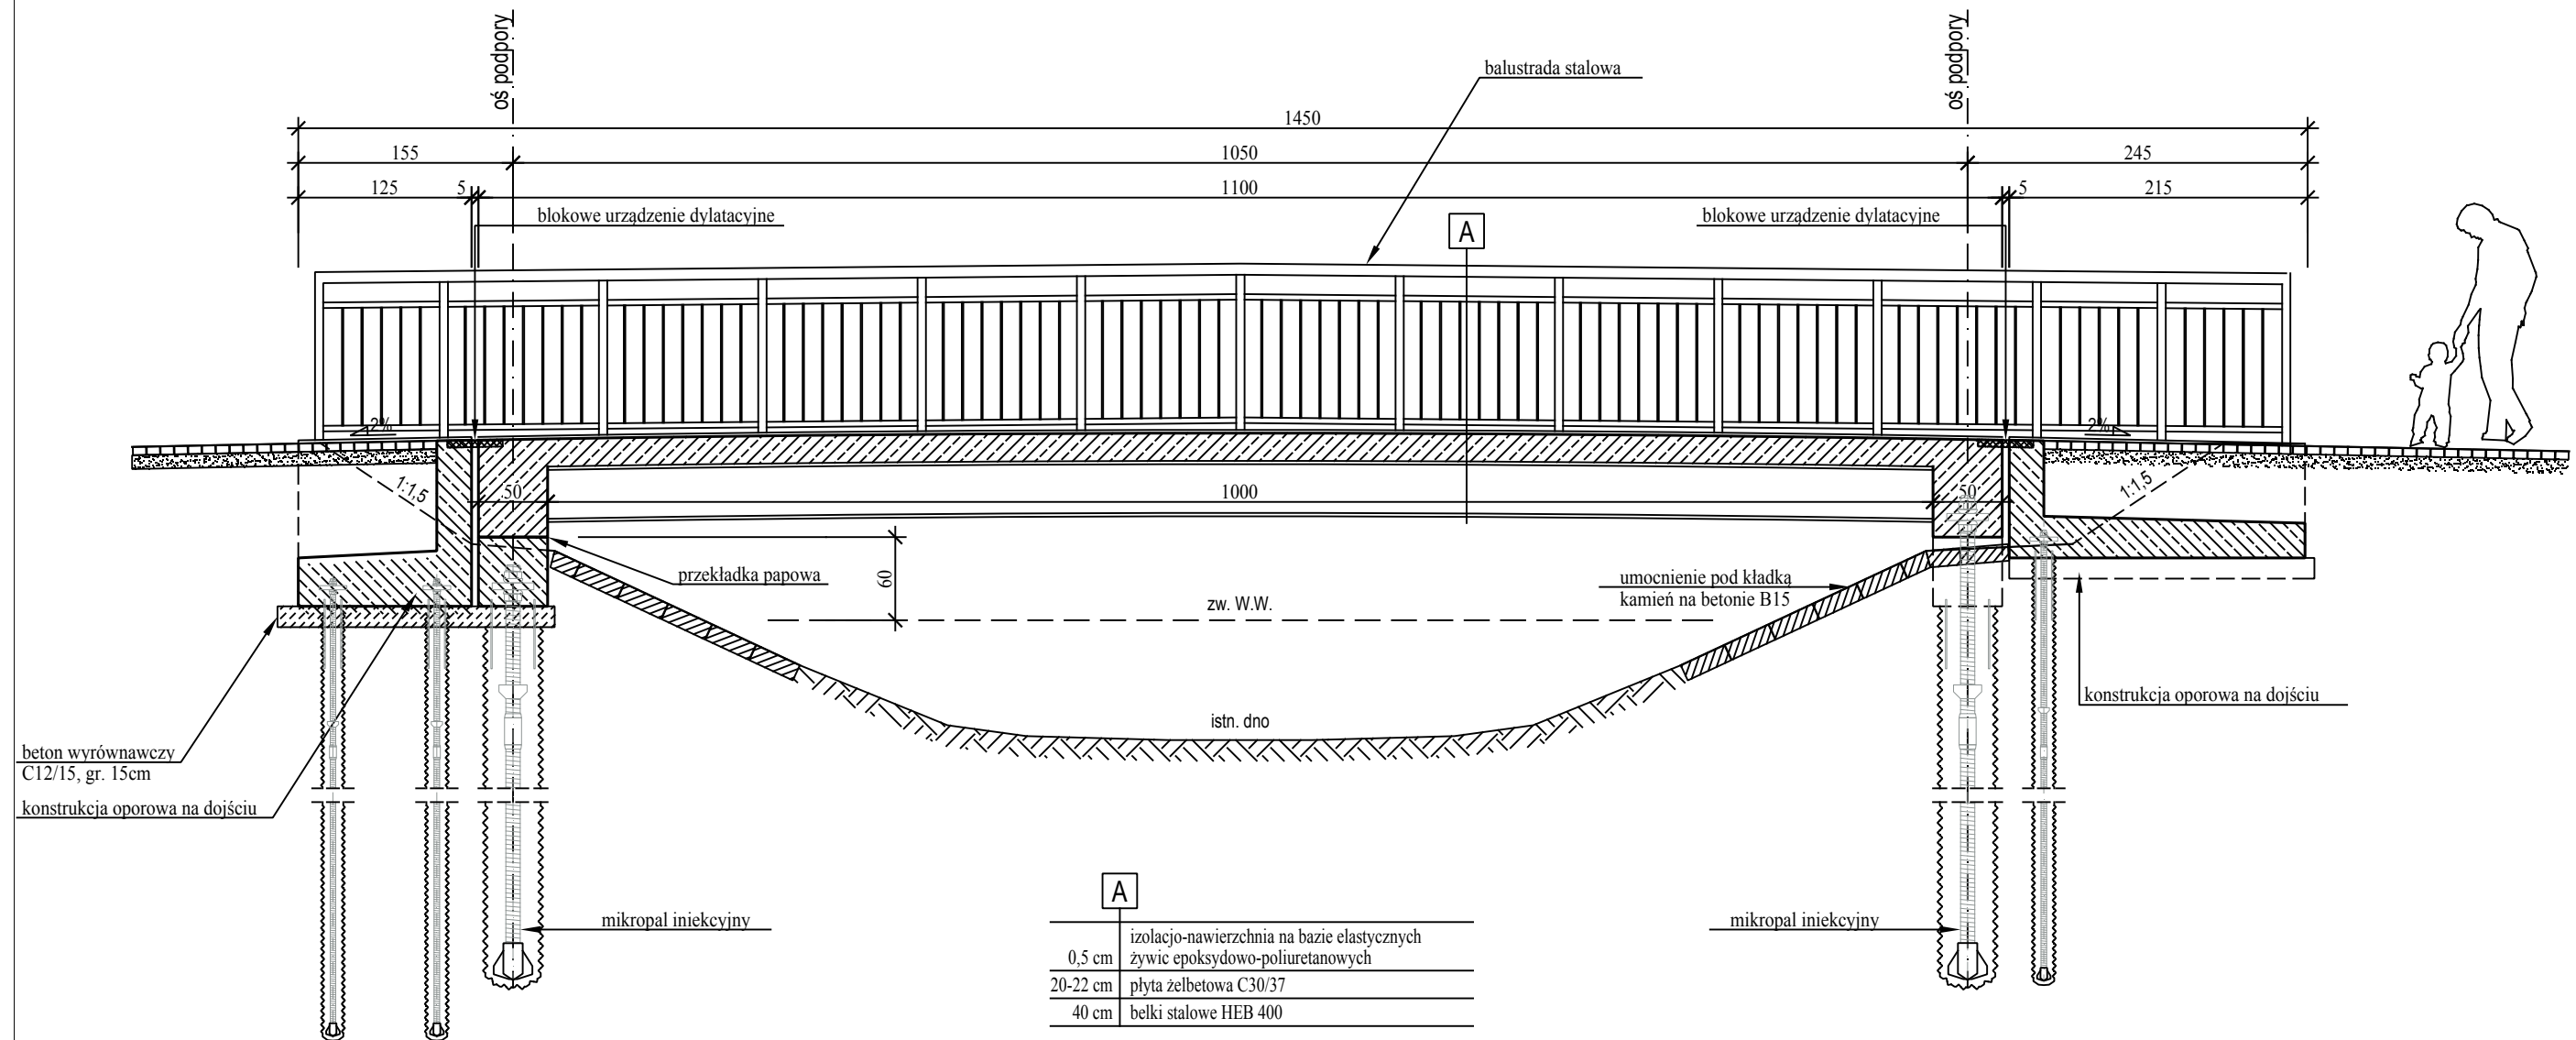

ZLECENIODAWCA:	FUNKCJA	NAZWISKO	PODPIS
GMINA CHOCIANÓW	Asystent projektanta:		
AMD PROJECT Anna Dudzińska ul. Agrestowa 21, 62-025 Siekierki Wielkie			
	Investor:	Projektant:	
	Gmina Chocianów ul. Ratuszowa 10, 59 - 140 Chocianów	mgr inż. Bartosz Tomczak upr. bud. WKP/0265/POOM/08	
Data:	Objekt:	Projektant:	
10.2017	Przebudowa drogi wojewódzkiej nr 331 w zakresie budowy chodnika w miejscowości Parchów		
Skala:	Tytuł:	wersja	
1:50	PRZEKRÓJ PODŁUŻNY KŁADKI	Nr rysunku:	04