



PRZEKRÓJ KONSTRUKCYJNY 2-1
ULICA JAGODOWA I SZPROTAWSKA

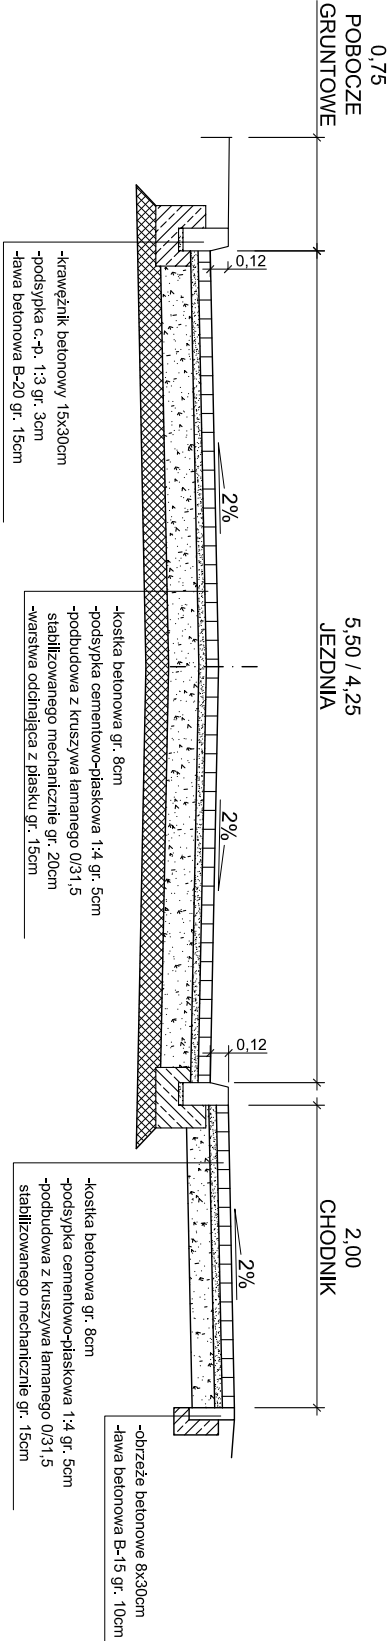

PRZEKRÓJ KONSTRUKCYJNY 2-2
ULICA JAGODOWA I SZPROTAWSKA

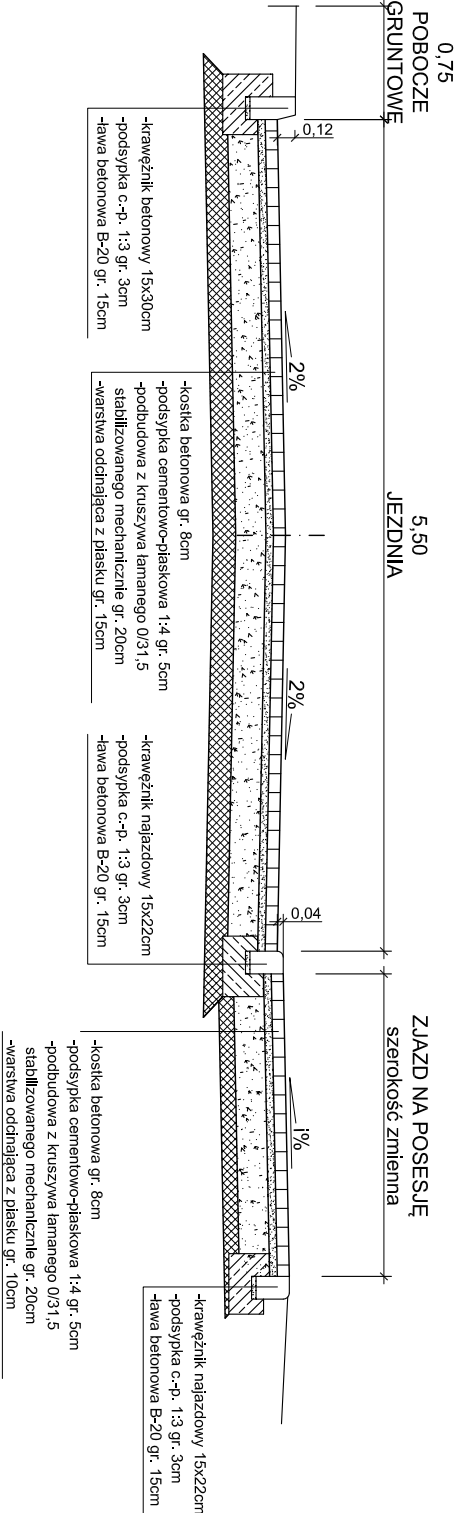

Investor:	Gmina Chodanów ul. Ralszowska 10 59-140 Chodanów	Projektant:	Nadżory Paweł Waszkis ul. Stolarska 7, 53-205 Wrocław	Tytuł:	Przebudowa nawierzchni drogi - ul. Szprotawska. Środkowa pomiędzy ulicami Wzrosową i Jagodową.
Przekroje konstrukcyjne					
Projektant:	Wiesław Szczygiel	Nr uprawnień:	54/87/LW	Opracował:	Paweł Waszkis
Data:	27/08/2019	Skala:	50	Nr rysunku:	3.2