



PRZEKRÓJ KONSTRUKCYJNY 1-1
ULICA ŚRODKOWA

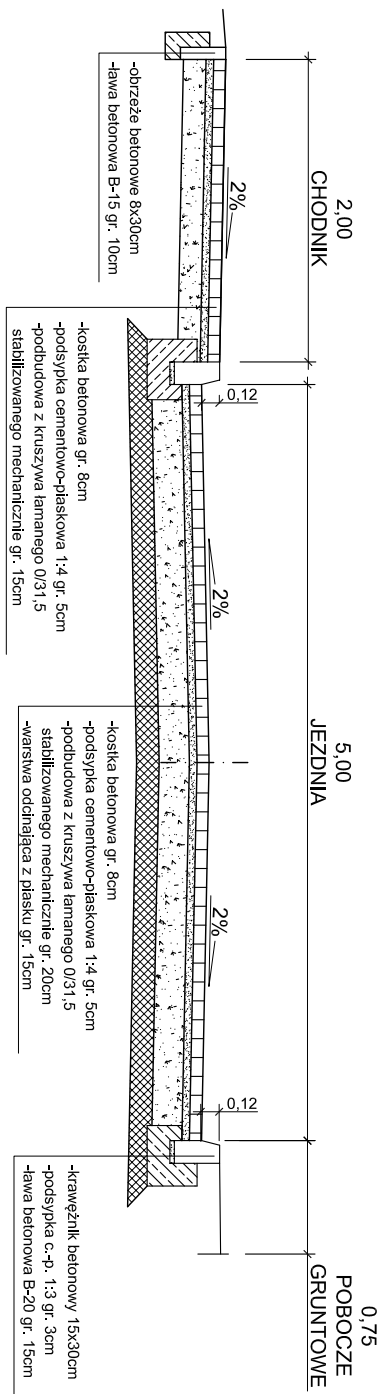

PRZEKRÓJ KONSTRUKCYJNY 1-2
ULICA ŚRODKOWA

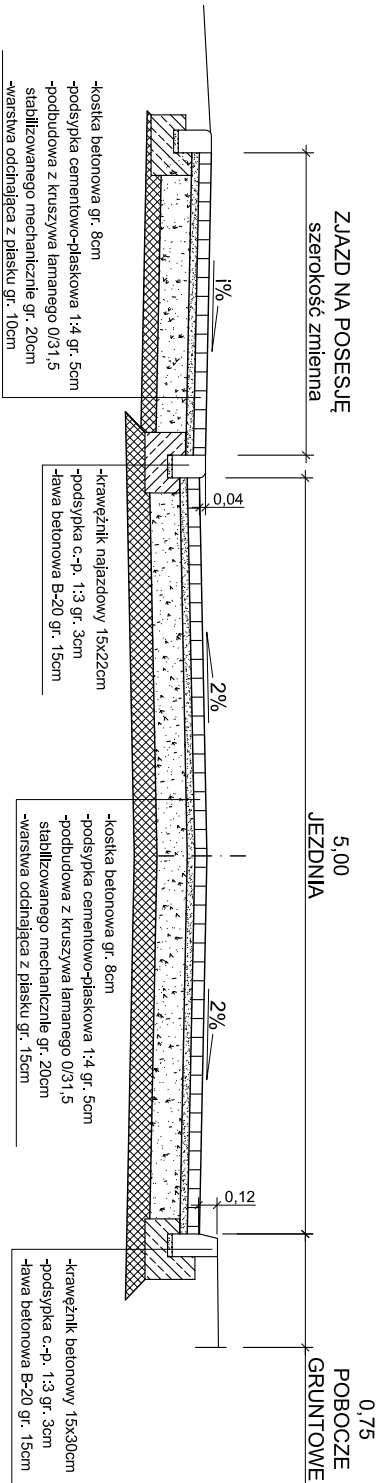

Investor:	Gmina Chodanów ul. Ratuszowa 10 59-140 Chodanów	Projektant:	Nadzory Paweł Waszkiś ul. Stolarska 7, 53-205 Wrocław	Tytuł:	Przebudowa nawierzchni drogi - ul. Szprotawska. Środkowa pomiędzy ulicami Wrzosa i Jagodową.	Przekroje konstrukcyjne	Projektant: Władysław Szczygiel Nr uprawnień: 54/87/Lw	Opracował: Paweł Waszkiś	Data: 27/08/2019
							Nr rysunku: 3.1		
							Skala: 1:50		