




PRZEKRÓJ POPRZECZNY
WYNIESIONEGO SKRZYŻOWANIA

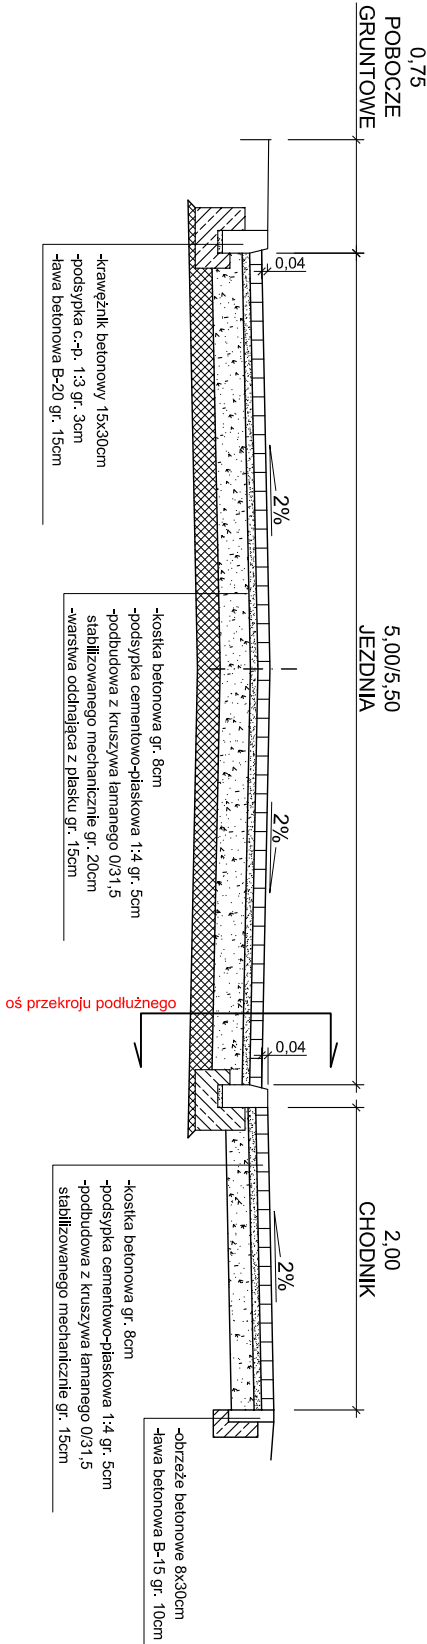

PRZEKRÓJ PODŁUŻNY
WYNIESIONEGO SKRZYŻOWANIA

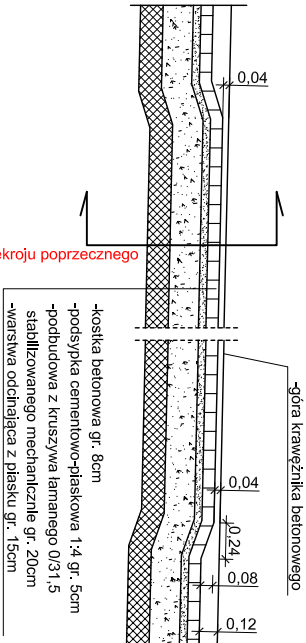

PRZEKRÓJ PODŁUŻNY
PROGU ZWALNIAJĄCEGO

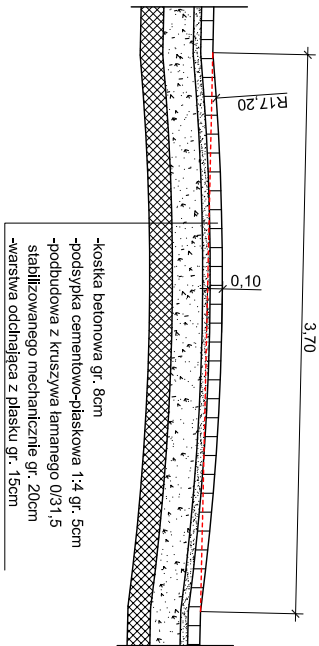

Investor:	Gmina Chodanów ul. Ratuszowa 10 59-140 Chodanów	Projektant:	Nadzory Paweł Waszkiś ul. Stolarska 7, 53-205 Wrocław	Tytuł:	Przebudowa nawierzchni dróg - ul. Szprotawska. Środkowa pomiędzy ulicami Wrzosa i Jagodową.
Przekroje konstrukcyjne		Projektant:	Wiesław Szczygiel Nr uprawnień: 54/87/Lw	Opracował:	Paweł Waszkiś
		Data:	27/08/2019		
		Skala:	1/50		
		Nr rysunku:	3.3		