



PRZEKRÓJ KONSTRUKCYJNY ULICA JAGODOWA I SZPROTAWSKA

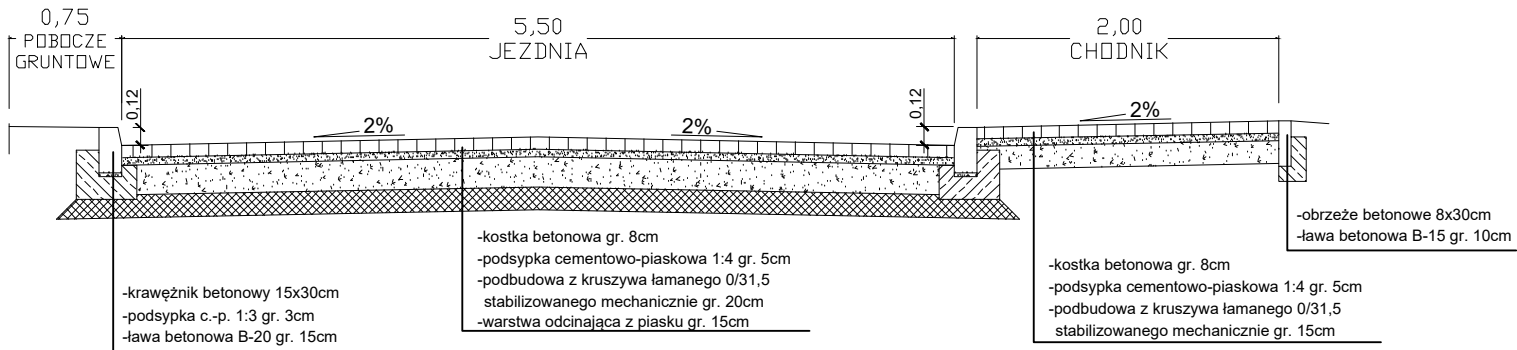

PRZEKRÓJ KONSTRUKCYJNY ULICA ŚRODKOWA

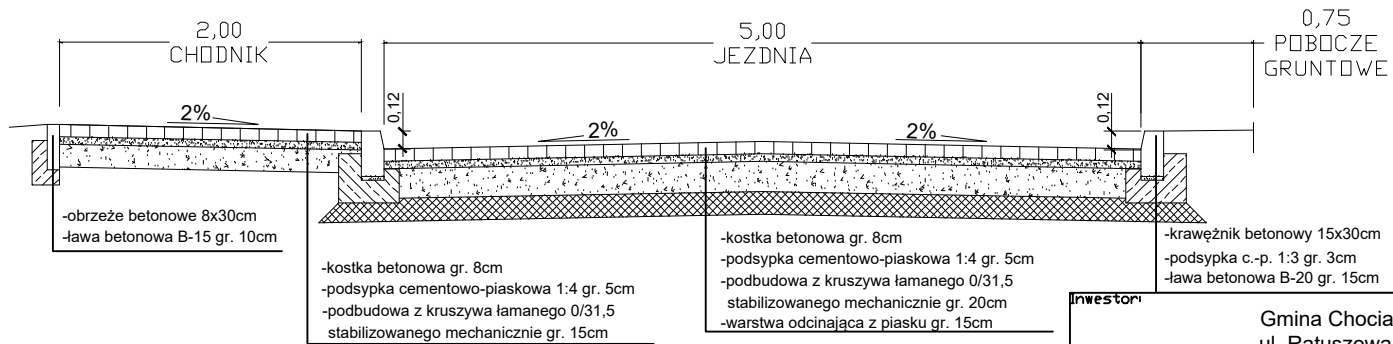

Investor:	Gmina Chocianów ul. Ratuszowa 10 59-140 Chocianów	
Projektant:	Nadzory Paweł Waszkis ul. Stolarska 7, 53-205 Wrocław	
Temat:	Przebudowa nawierzchni dróg - ul. Szprotawska, Środkowa pomiędzy ulicami Wrzosową i Jagodową	
Tytuł:	Projekt Zagospodarowania Terenu - Przekroje normalne	
Projektował:	Nr uprawnień:	
Wiesław Szczygiel	54/87/Lw	
Opracował:		
Paweł Waszkis		
Data:	Skala:	Nr rysunku:
10/08/2019	$\frac{1}{20}$	4