


PLAN ORIENTACYJNY

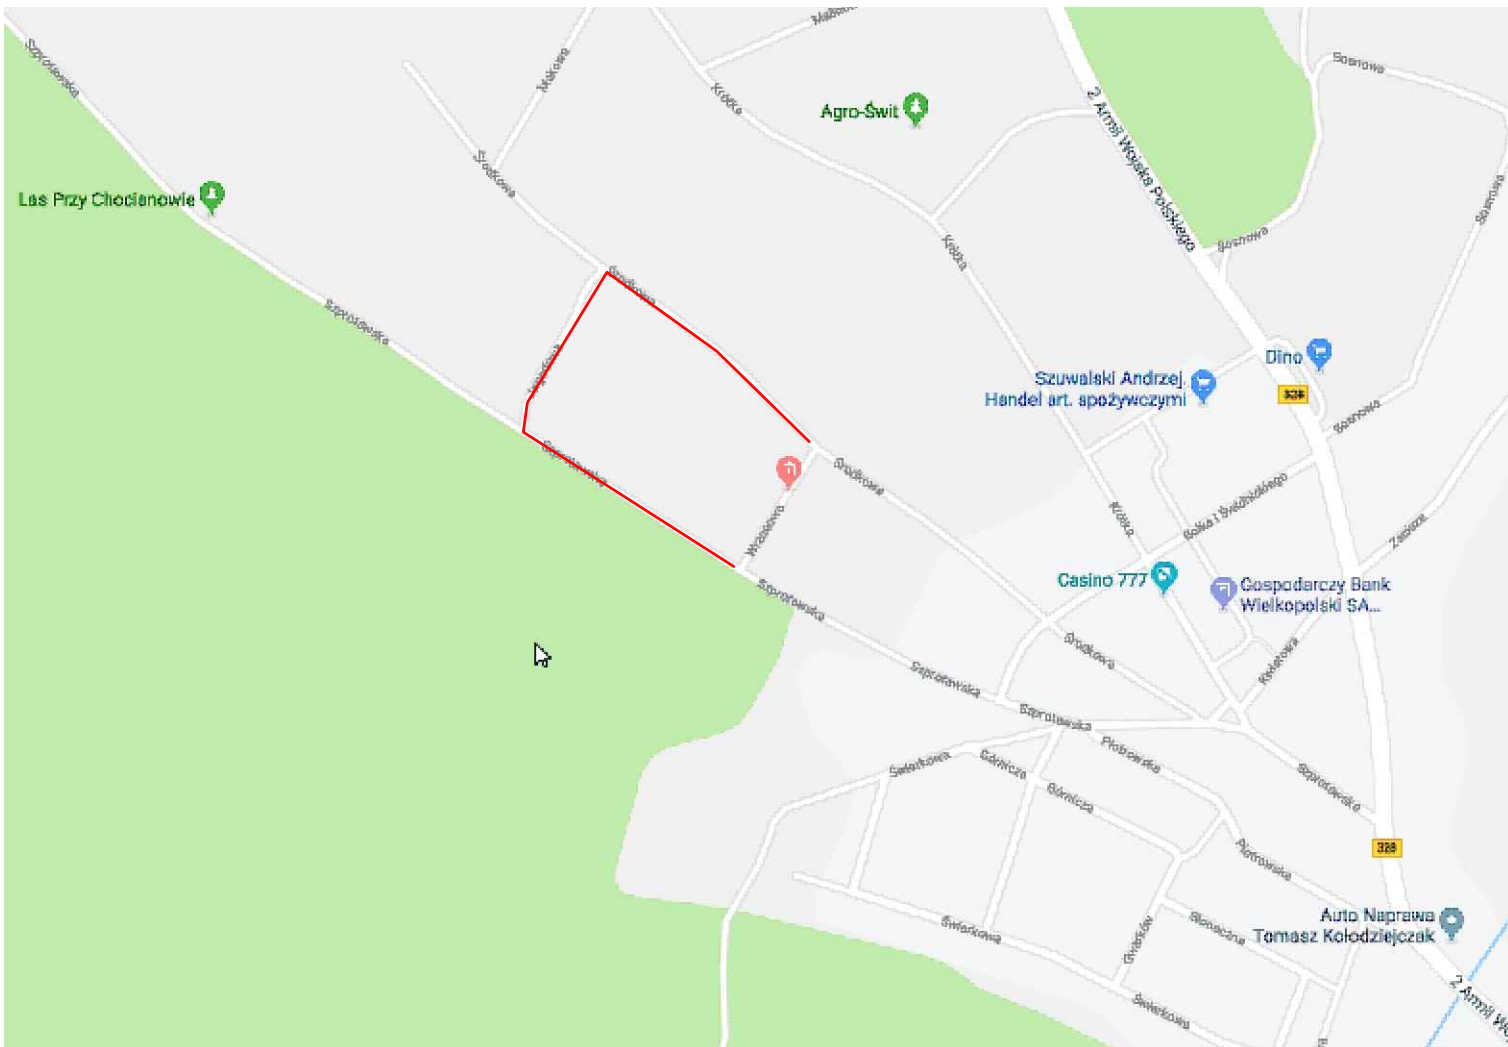

ZAKRES OPRACOWANIA

Inwestor:	Gmina Chocianów ul. Ratuszowa 10 59–140 Chocianów	
Projektant:	Nadzory Paweł Waszkis ul. Stolarska 7, 53–205 Wrocław	
Temat:	Przebudowa nawierzchni dróg – ul. Szprotawska, Środkowa pomiędzy ulicami Wrzsową i Jagodową	
Tytuł:	Plan orientacyjny	
Projektował:	Nr uprawnień:	
Wiesław Szczygieł	54/87/Lw	
Opracował:		
Paweł Waszkis		
Data:	Skala:	Nr rysunku:
27/08/2019		1