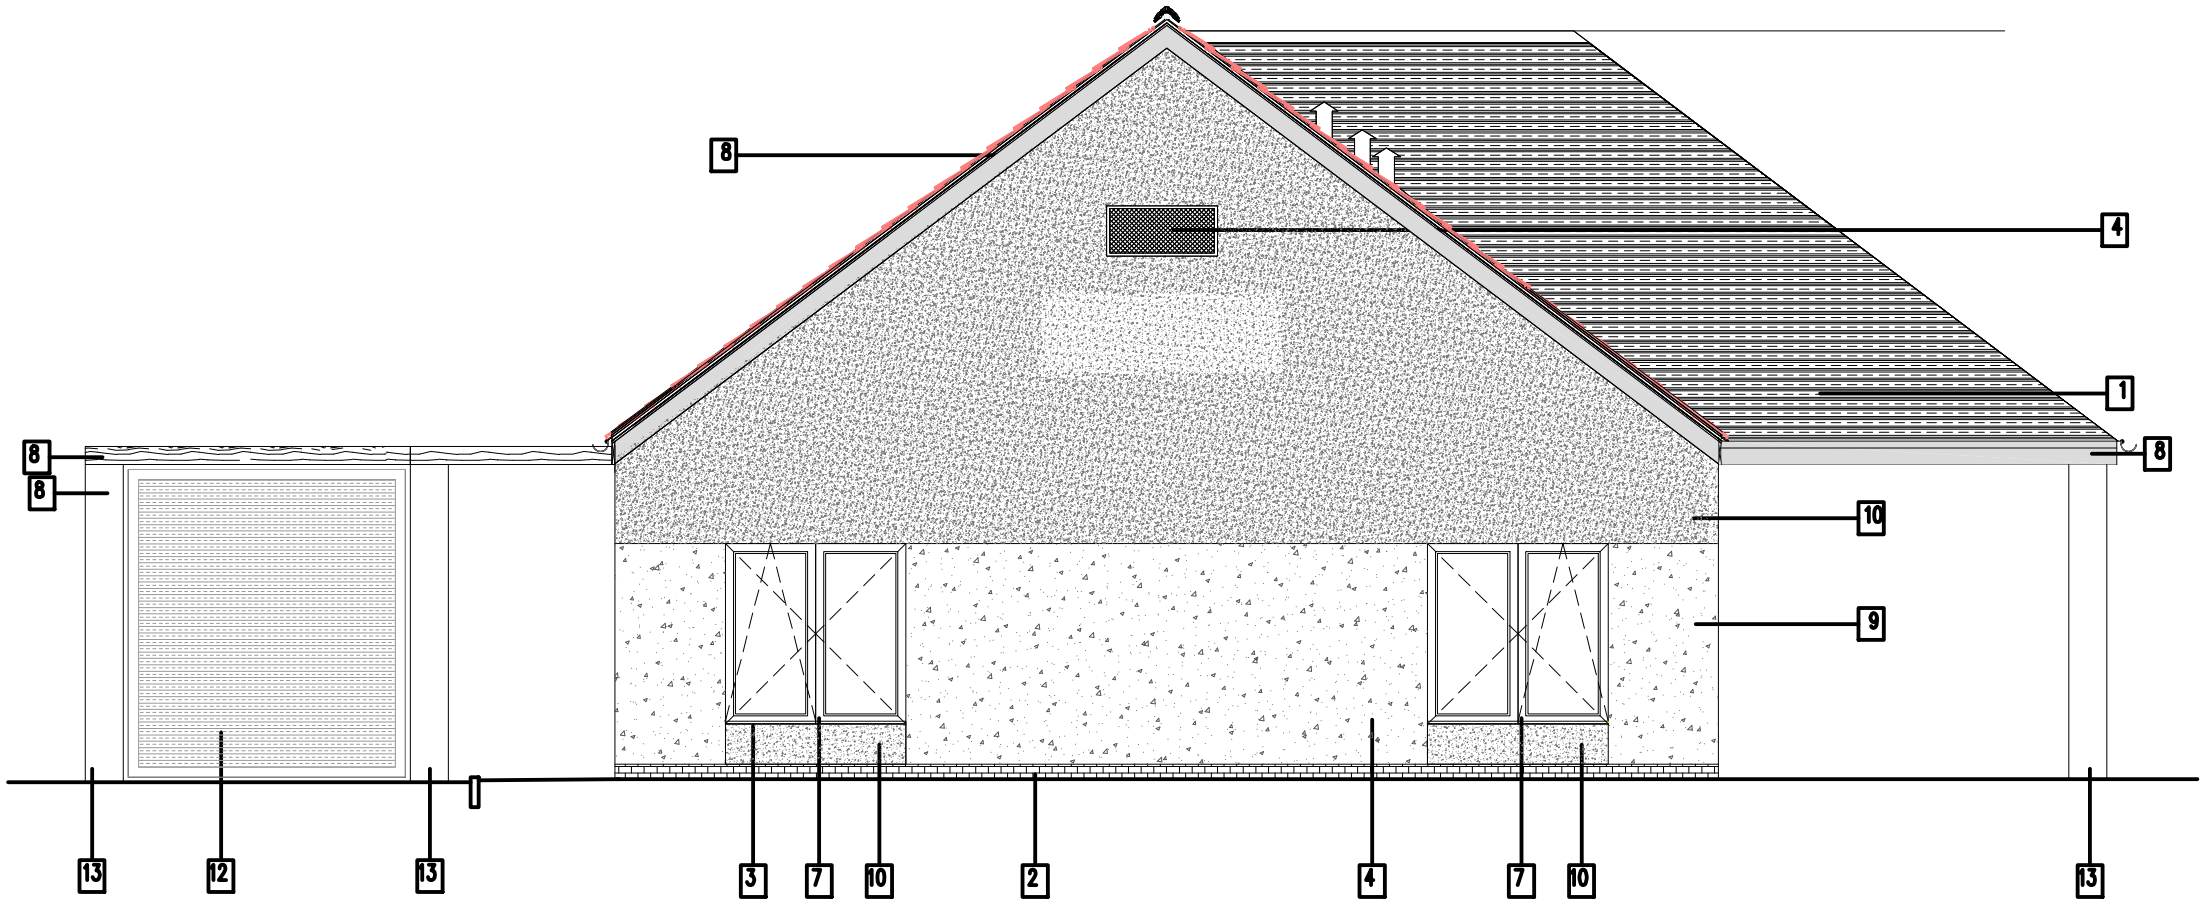

ZESTAWIENIE MATERIAŁOWO- KOLORYSTYCZNE ELEWACJI

1	DACHÓWKA CERAMICZNA KARPIÓWKA W KORONKĘ KOLOR NATURALNY	
2	CEGŁA ELEWACYJNA – KOLOR JASNO SZARY FUGA JASNO–SZARA	
3	PARAPET GRANITOWY	
4	CZERPNIA I WYRZUTNIA – BLACHA W KOLRZE – RAL 9023	
5	RYNNY I RURY SPUSTOWE BLACHA OCYNKOWANA	
6	TABLICA INFORMACYJNA SZKLANA MOCOWANA NA ŚRUBY Z GRAWEREM (SZKŁO HARTOWANE BEZPIECZNE 6mm)	
7	STOLARKA OKIENNA – KOLOR RAL 9022	
8	OBRÓBKA BLACHAR.– BLACHA OCYNK. NA RĄBEK PŁASKI	
9	TYNK MINERALNY BARWIONY W MASIE – BARANEK KOLOR NSC – RAL 9018	
10	TYNK MINERALNY BARWIONY W MASIE – BARANEK KOLOR – RAL 9023	
11	ELEMENTY DREWNIANE OLEJOWANE – DREWNO KLEJONE	
12	BLACHA PERFOROWANA – RAL 9018 OCZKO 5X5	
13	BETON ARCHITEKTONICZNY	

UWAGI

1. W przypadku różnic w wymiarach między rysunkami konstrukcyjnymi a architektonicznymi bądź innymi branżowymi należy powiadomić projektanta.
2. Rysunki rozpatrywać łącznie z odpowiednimi rys. branżowymi
3. Wszystkie pojawiające się na rysunkach nazwy handlowe należy traktować rozwiązania zamienne uzgodnić pisemnie z Inwestorem i Projektantem.

tytuł rysunku:

ELEWACJA BOCZNA LEWA
OŚRODEK ZDROWIA - CHOCIANÓW
Budowa budynku wraz z infrastr. techniczną i zag. terenu

inwestor: URZĄD MIASTA I GMINY CHOCIANÓW
ul. RATUSZOWA 10, 59–140 CHOCIANÓW

adres budowy: CHOCIANÓW , jednostka ewidencyjna021601_5.0011
OBRĘB TRZEBNICE, DZIAŁKI NR 816 TRZEBNICE

obiekt: BUDOWA WOLNOSTOJACEGO BUDYNKU OŚRODKA ZDROWIA WRAZ Z PEŁNĄ INFRASTRUKTURĄ TECHNICZNĄ I ZAGOSPOD. TERENU

branża: ARCHITEKTURA projektant Julitta Chmiel–Sobieralska	nr uprawnień: podpis: 13/03/DOIA w specjalności architektonicznej b.o.
sprawdzający Sylwia Sikora	nr uprawnień: podpis: 22/05/DOIA w specjalności architektonicznej b.o.
stadium: PB	nr rysunku: OZCH_2019_PB-A2
data: Wrocław, czerwiec 2019 roku	skala: 1:50

SK DESIGN
Os. Staniczne 14, 58–308 Walbrzych
+48 604 6592 118, +48 502 352 485

zmiana: