KONTYNUACJA OGRODZENIA

BRAMA WJAZDOWA DWUSKRZYDŁOWA– SZER. 5m

KONTYNUACJA OGRODZENIA

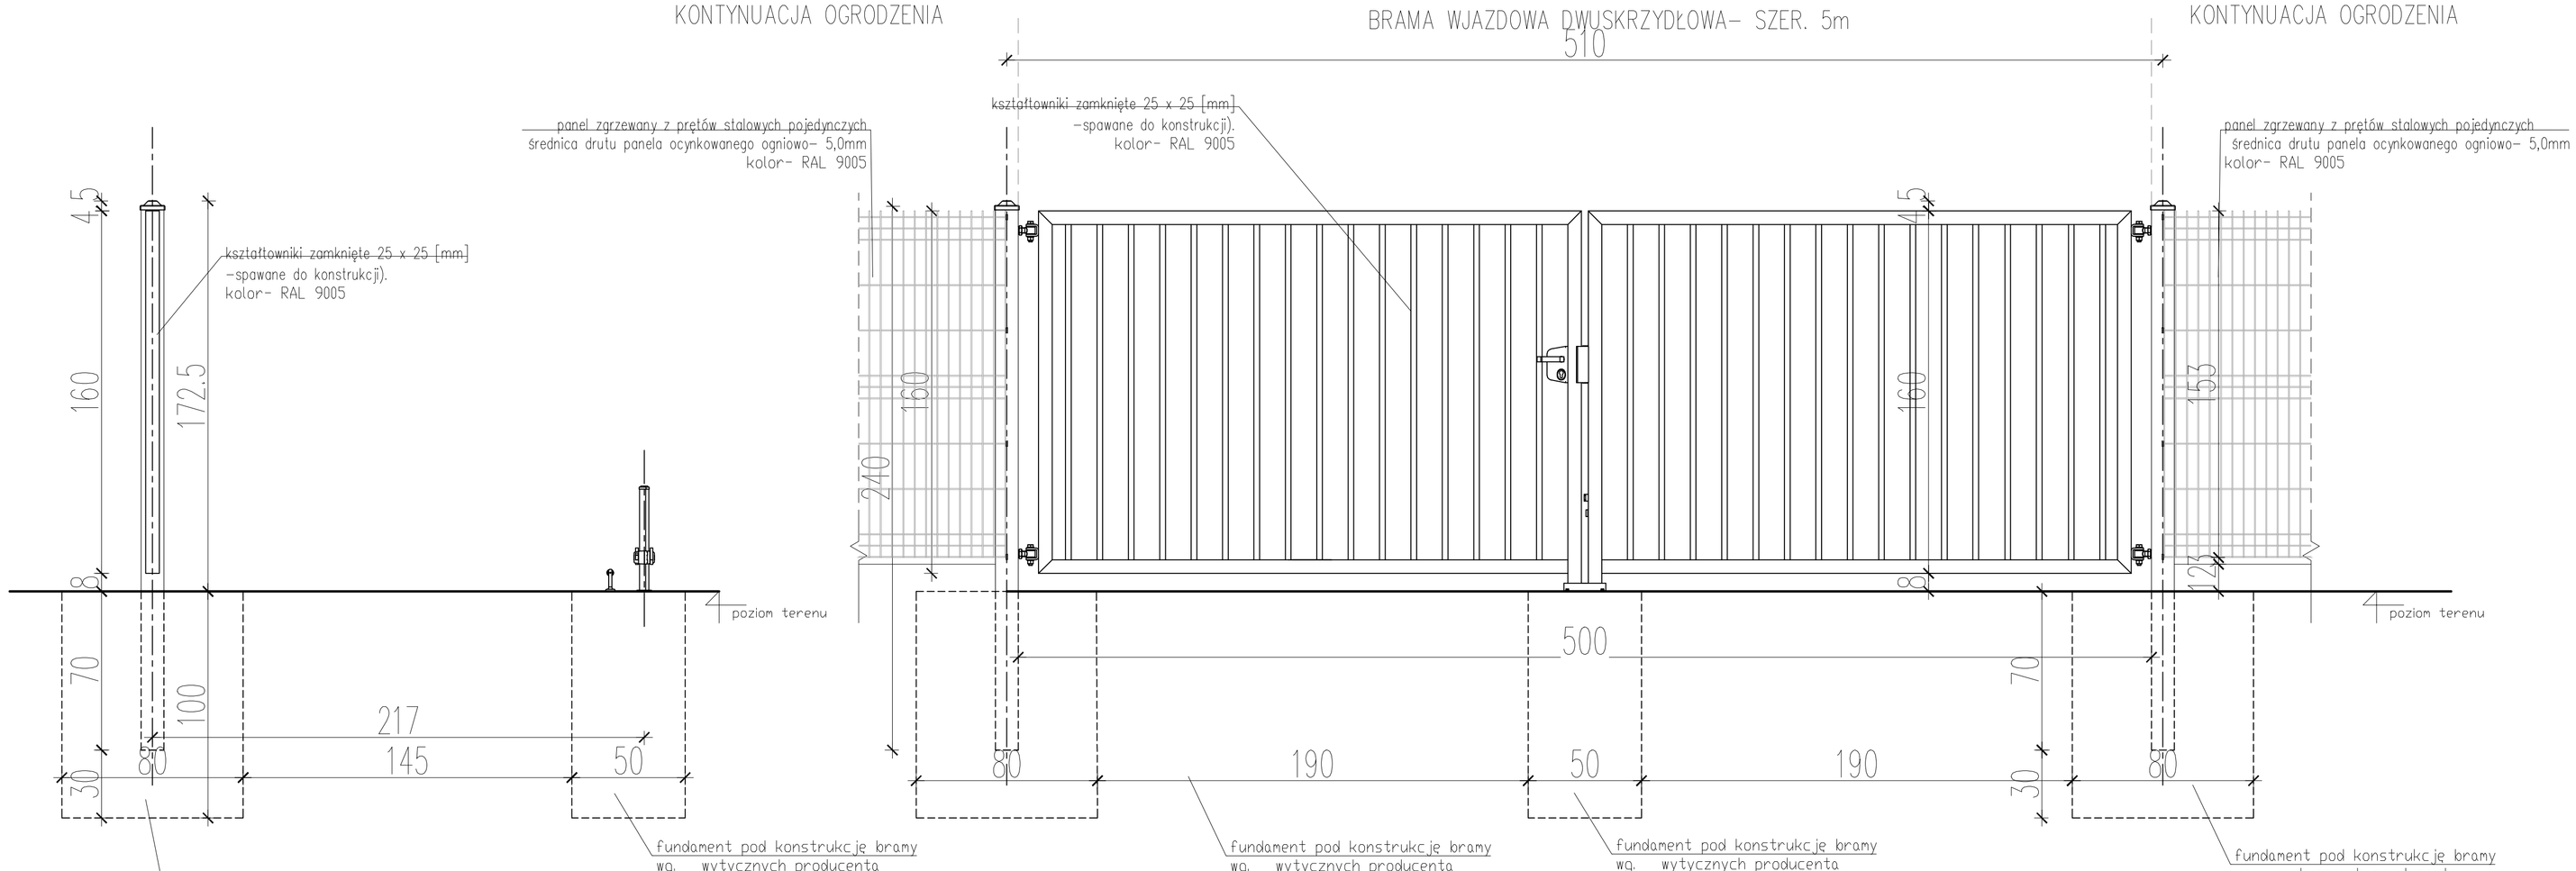

WIDOK Z BOKU

WIDOK Z PRZODU

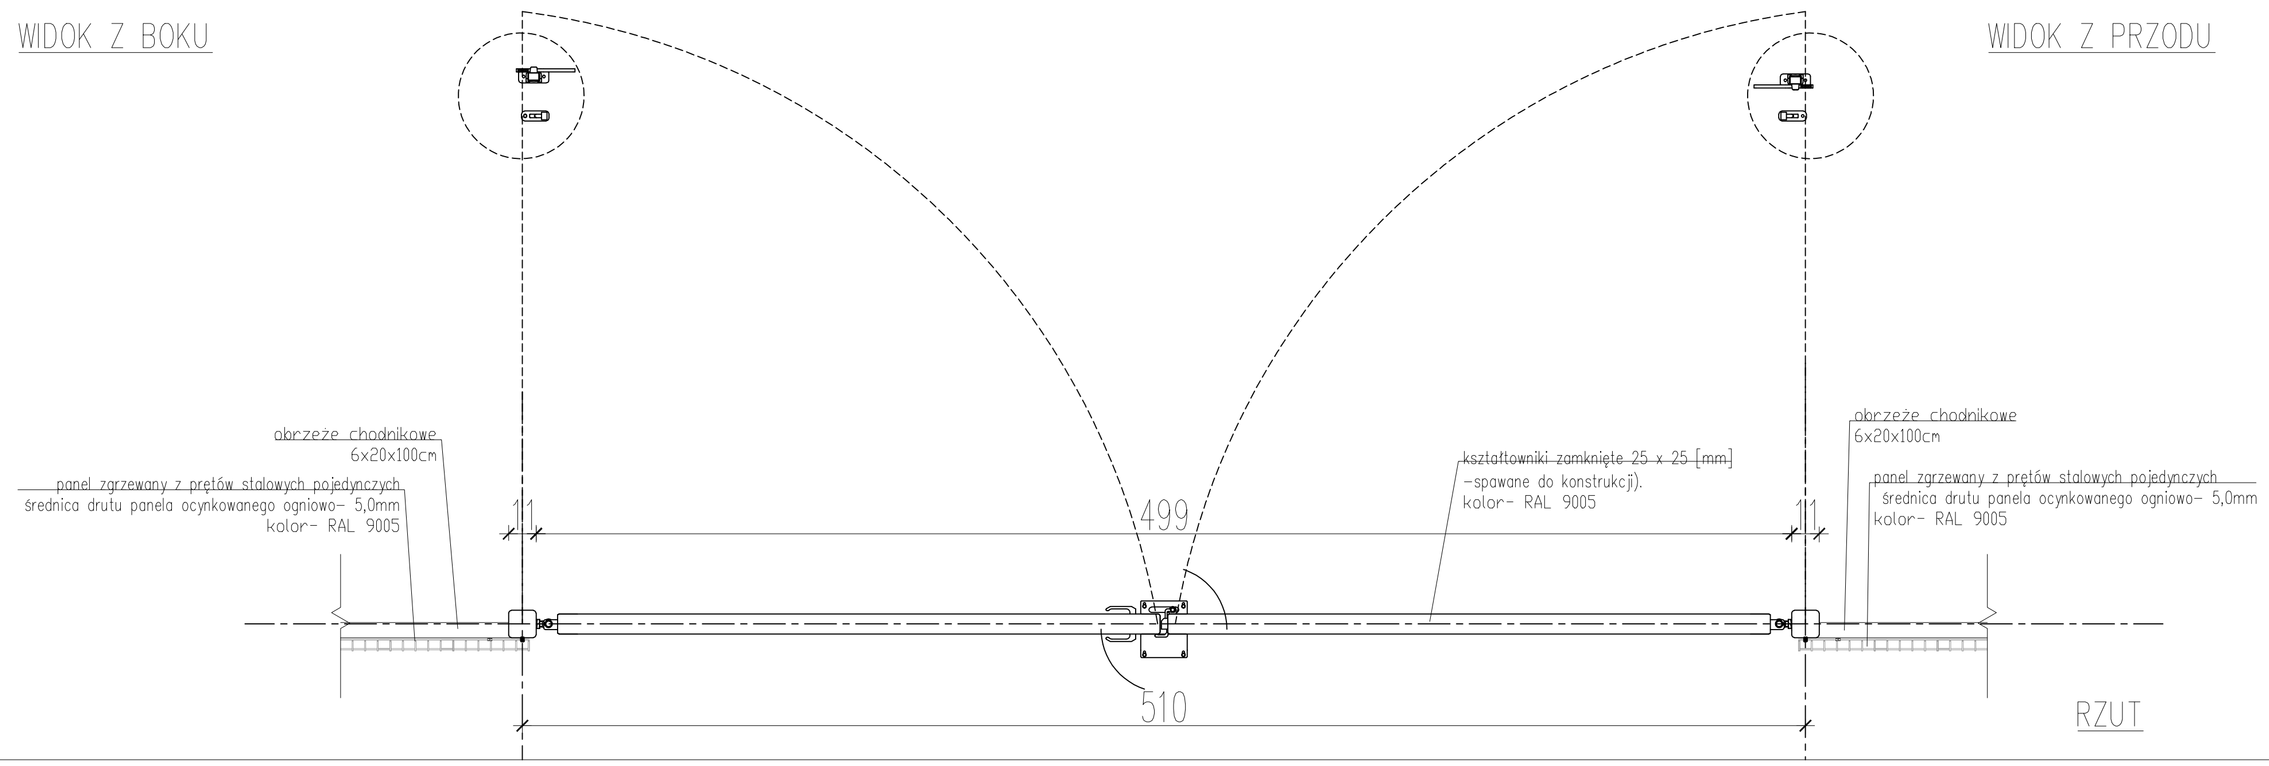

RZUT

BRAMA ROZWIERALNA SZER. 5m

Brama ROZWIERALNA, dwuskrzydłowa
Brama ogrodzeniowa wraz ze słupami oraz kompletem zawiasowo – zamkowym. Skrzydło bramy w konstrukcji zamkniętej.

Wypełnienie skrzydła: kształtowniki zamknięte 25 x 25 [mm] (spawane do konstrukcji).

WSZYSTKIE ELEMENTY STALOWE OCYNKOWANE I MALOWANE PROSZKOWO

tytuł rysunku:
BRAMA ROZWIERNA
OŚRODEK ZDROWIA - CHOCIANÓW
Budowa budynku wraz z infrastr. techniczną i zag. terenu

inwestor: URZĄD MIASTA I GMINY CHOCIANÓW
ul. RATUSZOWA 10, 59–140 CHOCIANÓW

adres budowy: CHOCIANÓW , jednostka ewidencyjna021601_5.0011
OBRĘB TRZEBNICE, DZIAŁKI NR 816 TRZEBNICE

obiekt: BUDOWA WOLNOSTOJACEGO BUDYNKU OŚRODKA ZDROWIA
WRAZ Z PEŁNĄ INFRASTRUKTURĄ TECHNICZNĄ I ZAGOSPOD. TERENU

branża: ARCHITEKTURA
projektant: Julitta Chmiel–Sobieralska
nr uprawnień: 13/03/DOIA
* specjalność architektoniczna) b.o.

sprawdzający: Sylwia Sikora
nr uprawnień: 22/05/DOIA
* specjalność architektoniczna) b.o.

stadium: PB
nr rysunku: OZCH_2019_PB-A01
data: Wrocław, czerwiec 2019 roku
skala: 1:50

SK DESIGN
Os. Słoneczne 14, 58–308 Wałbrzych
+48 604 6592 118, +48 502 352 485
skdesignkg@gmail.com

zmiana: