


SCHEMAT INSTALACJI DOMOFONOWEJ

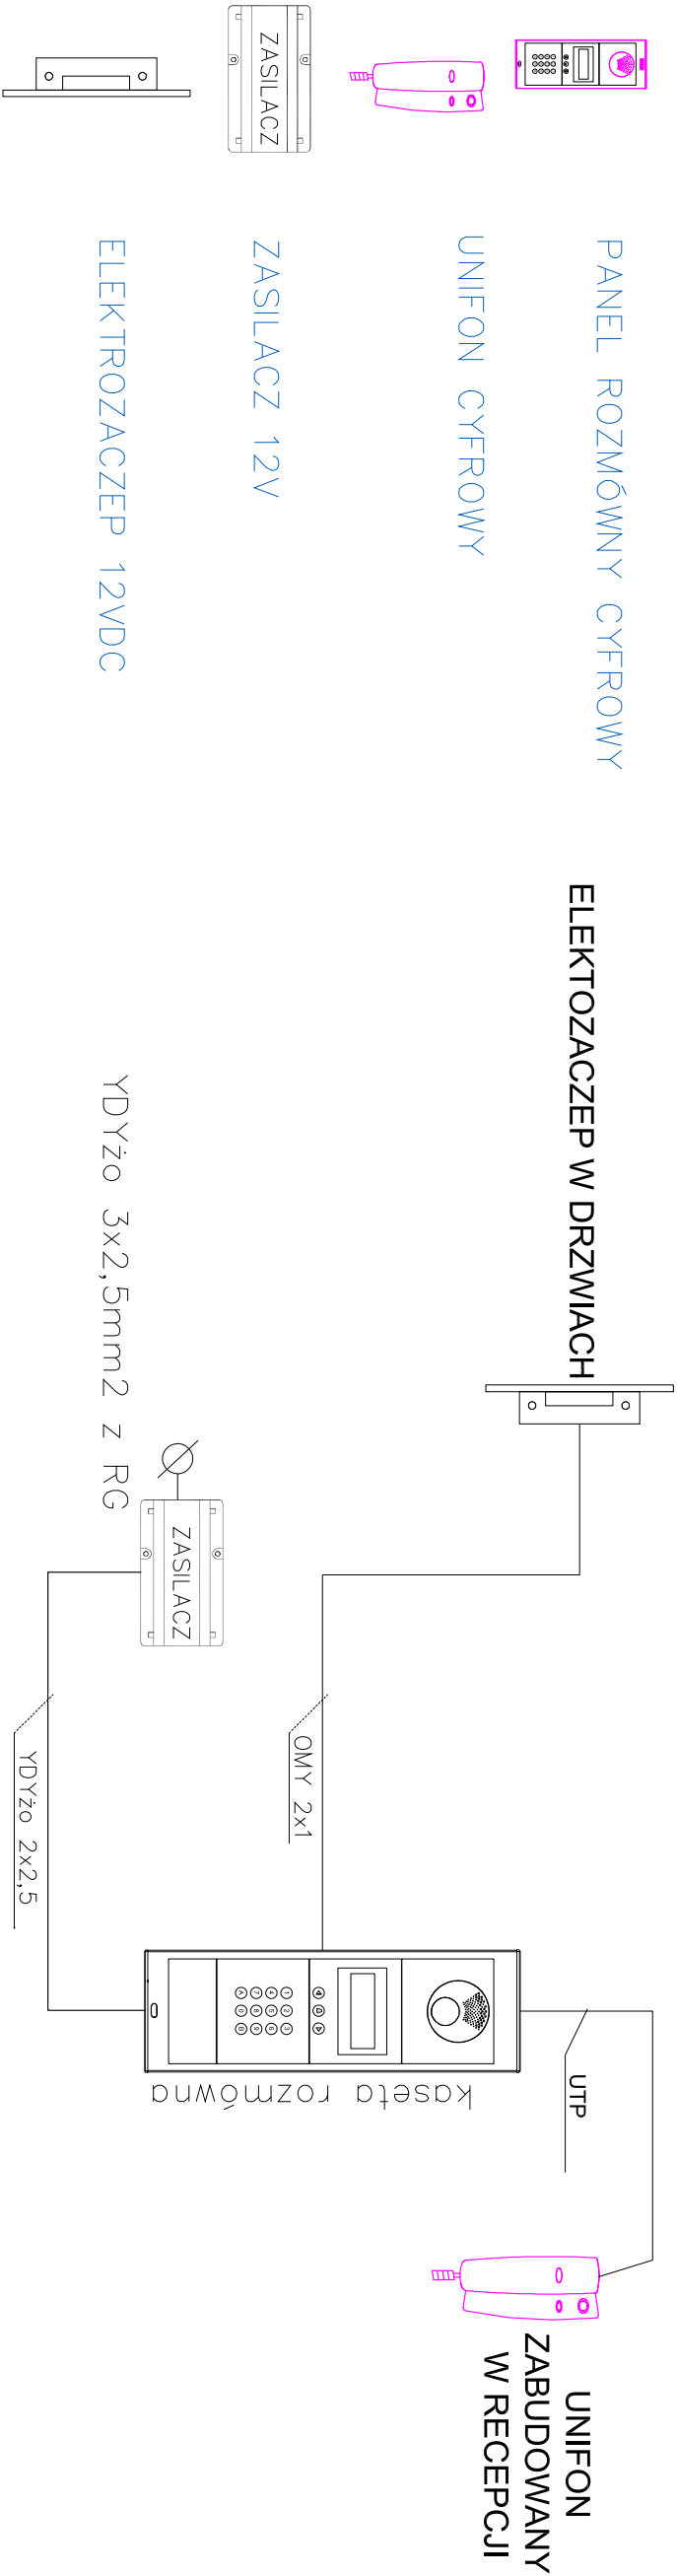

Tytuł rysunku: Elewacja szafy dystrybucyjnej SD dla sieci komputerowej			
inwestor:	MIASTO I GMINA CHOĆCIANÓW RATUSZOWA 10, 59-140 CHOĆCIANÓW		
adres budowy:	TRZEBNICE, działka 816 59-140 CHOĆCIANÓW		
obiekt:	BUDOWA WOLNOSTOJĄCEGO BUDYNKU PRZYZCHODNI ZDROWIA WRAZ Z PEŁNĄ INFRASTRUKTURĄ TECHNICZNĄ I ZAGOSPOD. TERENU		
autor:	ARCHITEKTURA projektant Jolitta Chmiel-Sobieralska	nr uprawnień:	podpis: 13/03/DOL, DS-0994
autor:	ELEKTRYCZNA projektant Robert Zalecki	nr uprawnień:	podpis: 266/DOS/05
autor:	Krzysztof Leszczyński	nr uprawnień:	podpis: 199/DOS/15
data:	nr rysunku: PRZ2019_PB-E4	Wrocław, sierpień 2019 roku	Skłóć:
JS ARCHITEKCI			
ul. Benedyktyńska 15 lok 23-25, 50-350 Wrocław, tel./fax 71 387 81 51, +48 502 352 485 kontakt@jsarchitekt.pl, www.jsarchitekt.pl			