rzut główny - instalacja c.o., w.l.

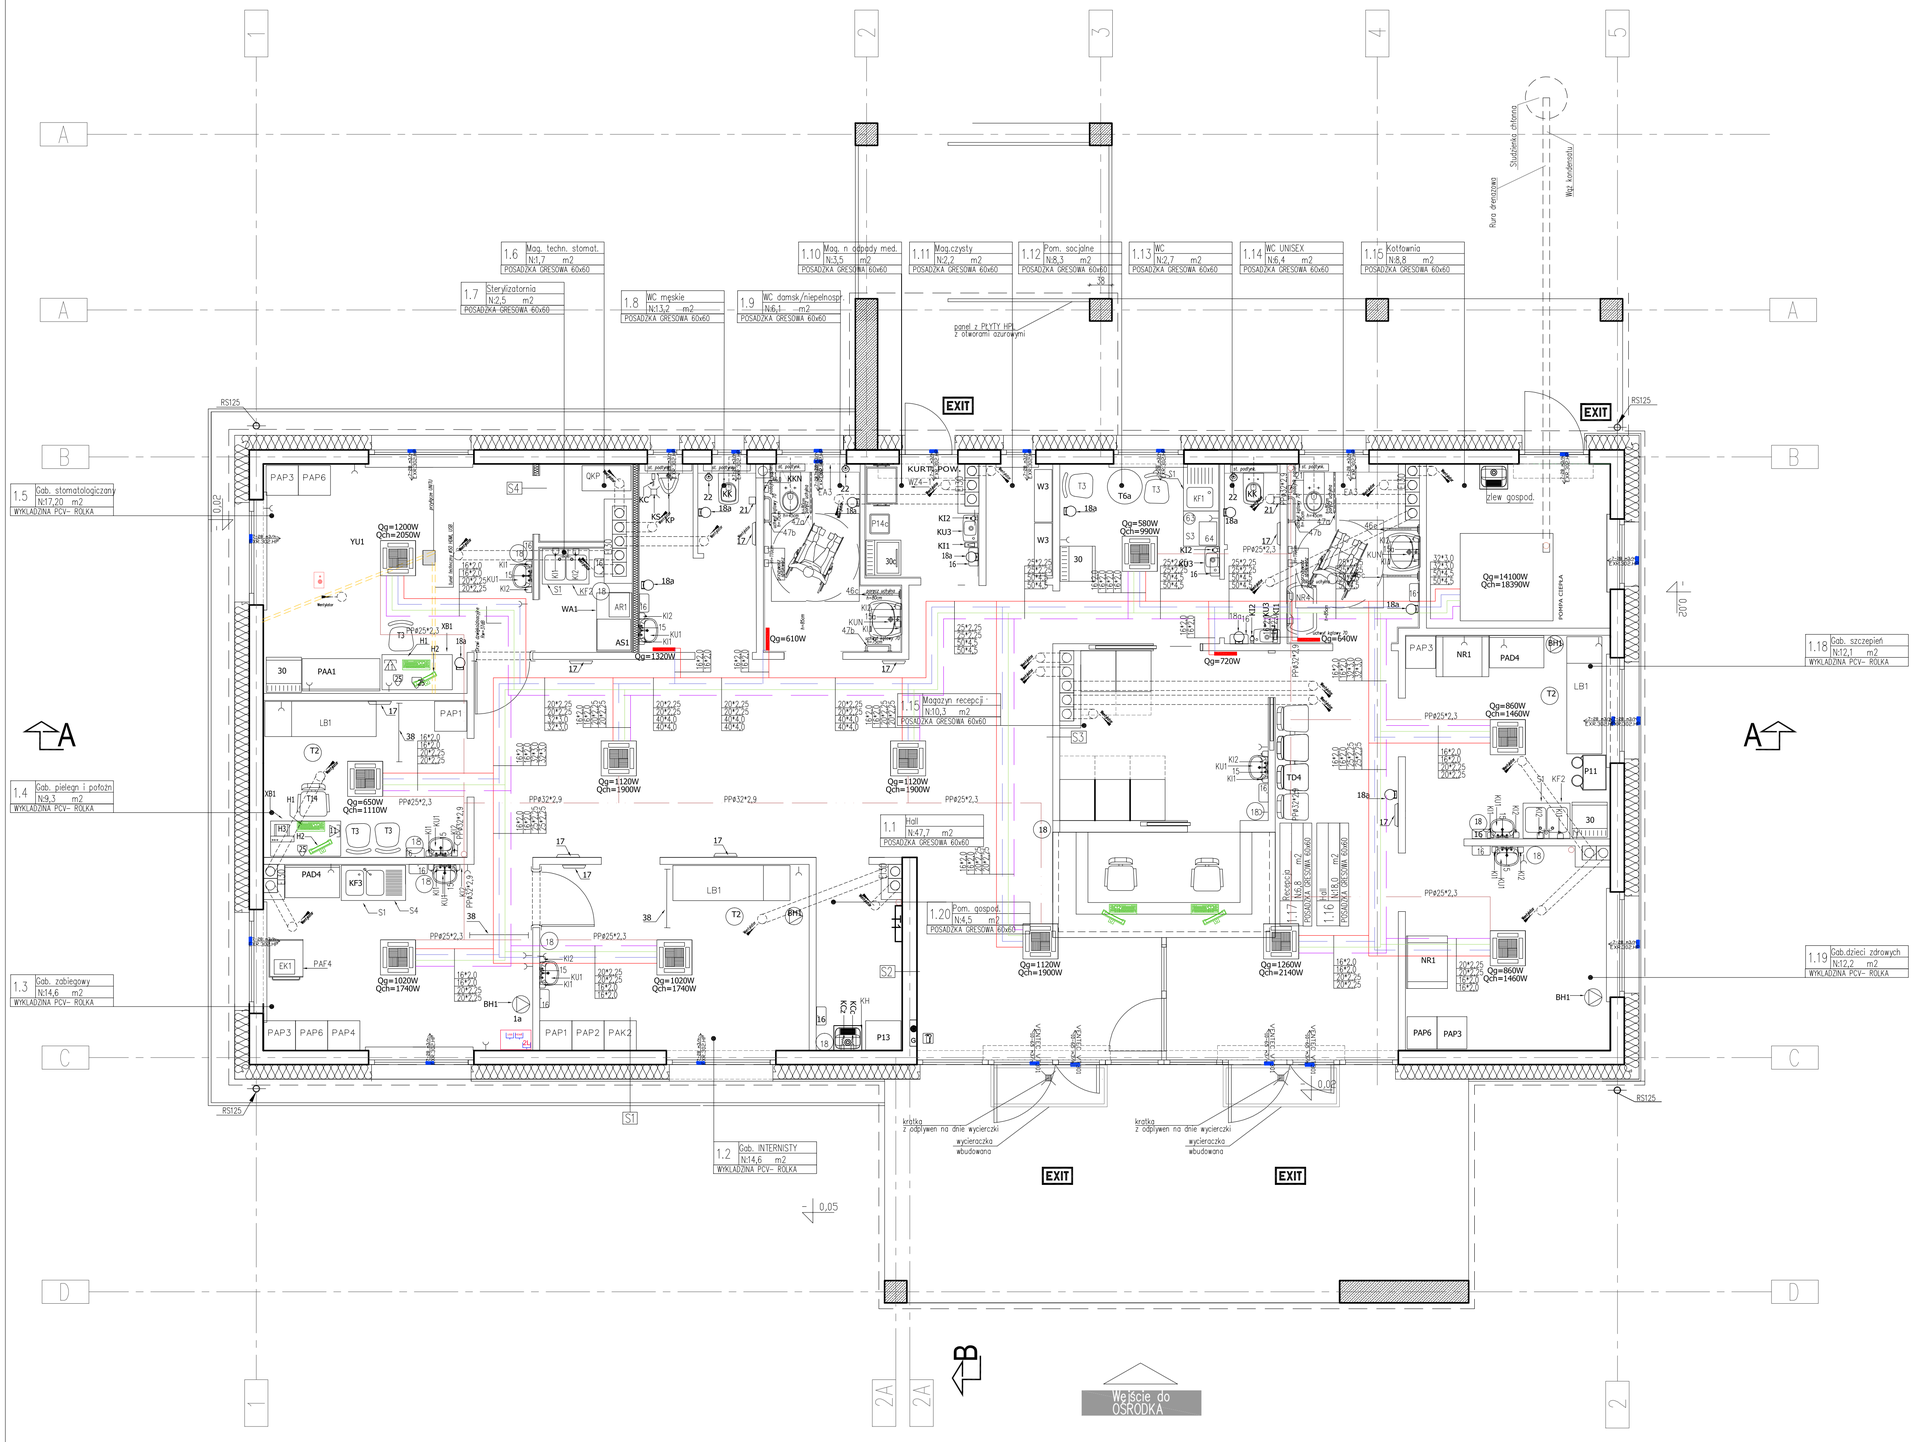

LEGENDA:

Hydrant wewnętrzny Ø25 z prądownicą Ø25 z wężem półsztywnym Ø25 dł. 30mb h=65, s=95, gł=30cm

Instalacja C.O. zasilanie

Instalacja C.O. powrót

Instalacja do aparatów grzewczo-wentylacyjnych. zasilanie

Instalacja do aparatów grzewczo-wentylacyjnych. powrót

Urządzenie- aparat grzewczo-wentylacyjny

tytuł rysunku:

RZUT INSTALACJI C.O./W.L.
OŚRODEK ZDROWIA - CHOCIANÓW
Budowa budynku wraz z infrastr. techniczną i zag. terenu

inwestor: URZĄD MIASTA I GMINY CHOCIANÓW
ul. RATUSZOWA 10, 59-140 CHOCIANÓW

adres budowy: CHOCIANÓW , jednostka ewidencyjna 021601_5.0011
OBRĘB TRZEBNICE, DZIAŁKI NR 816, 818 TRZEBNICE

obiekt: BUDOWA WOLNOSTOJACEGO BUDYNKU OŚRODKA ZDROWIA WRAZ Z PEŁNĄ INFRASTRUKTURĄ TECHNICZNĄ I ZAGOSPOD. TERENU

branża: SANITARNA
projektant: Karol Grzondziel

nr uprawnień: podpis: 347/00/DUW
w specj. bezb. ogrz., wiel. i urz. chłodne, wentyl. gaz., wod-kan

sprawdzający: Ewa Agata Nowak

nr uprawnień: podpis: 135/02/DUW
w specj. bezb. ogrz., wiel. i urz. chłodne, wentyl. gaz., wod-kan

stadium: PB
nr rysunku: OZCH_2019_PB-S1
data: Wrocław, sierpień 2019 roku
skala: 1:50

SK DESIGN
Ul. Sławkowska 14, 58-306 Wałbrzych
+48 604 629 118, +48 502 352 485
sk.design@gmail.com

zmiana: