



profile - instalacje sanitarne


profile przyłącze kanalizacji deszczowej

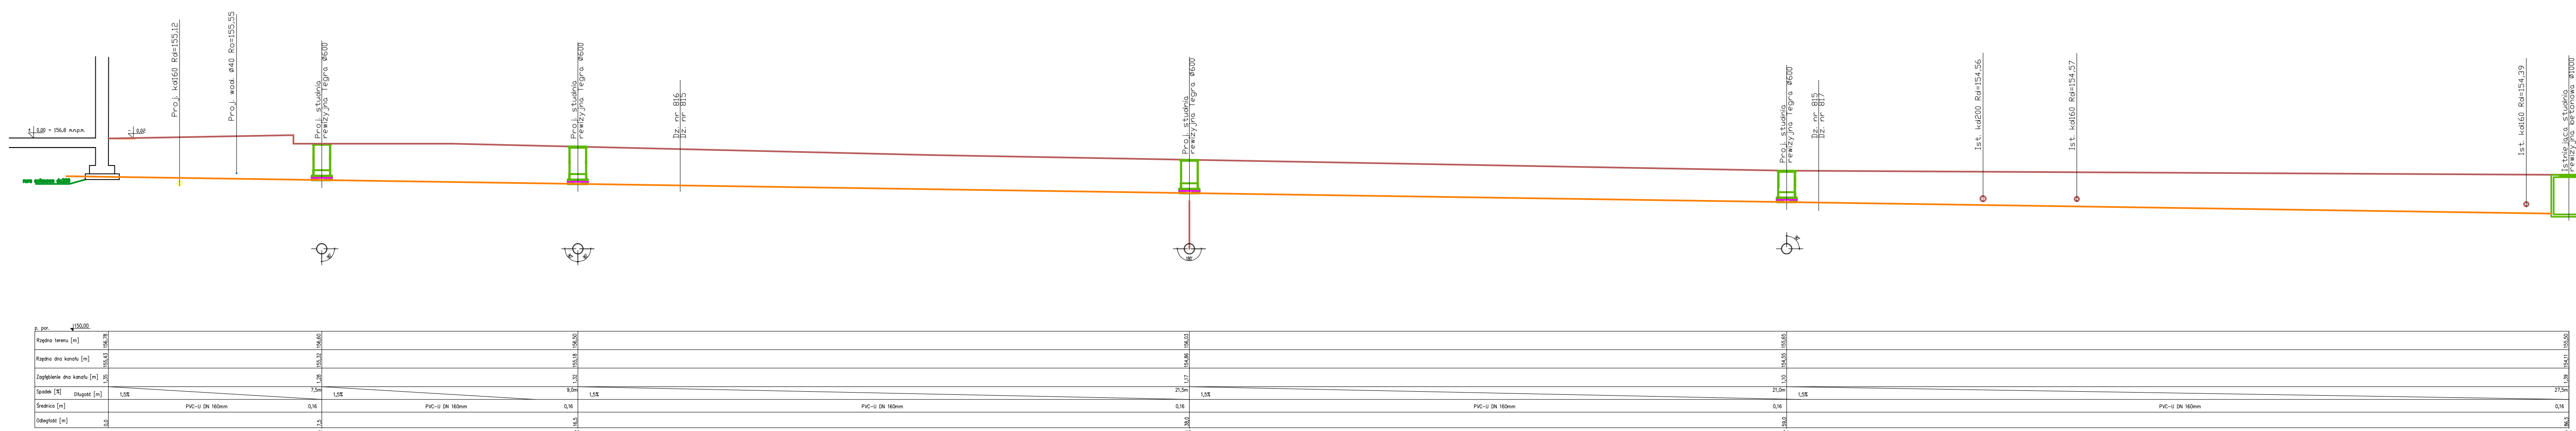

profile przyłącze kanalizacji sanitarnej

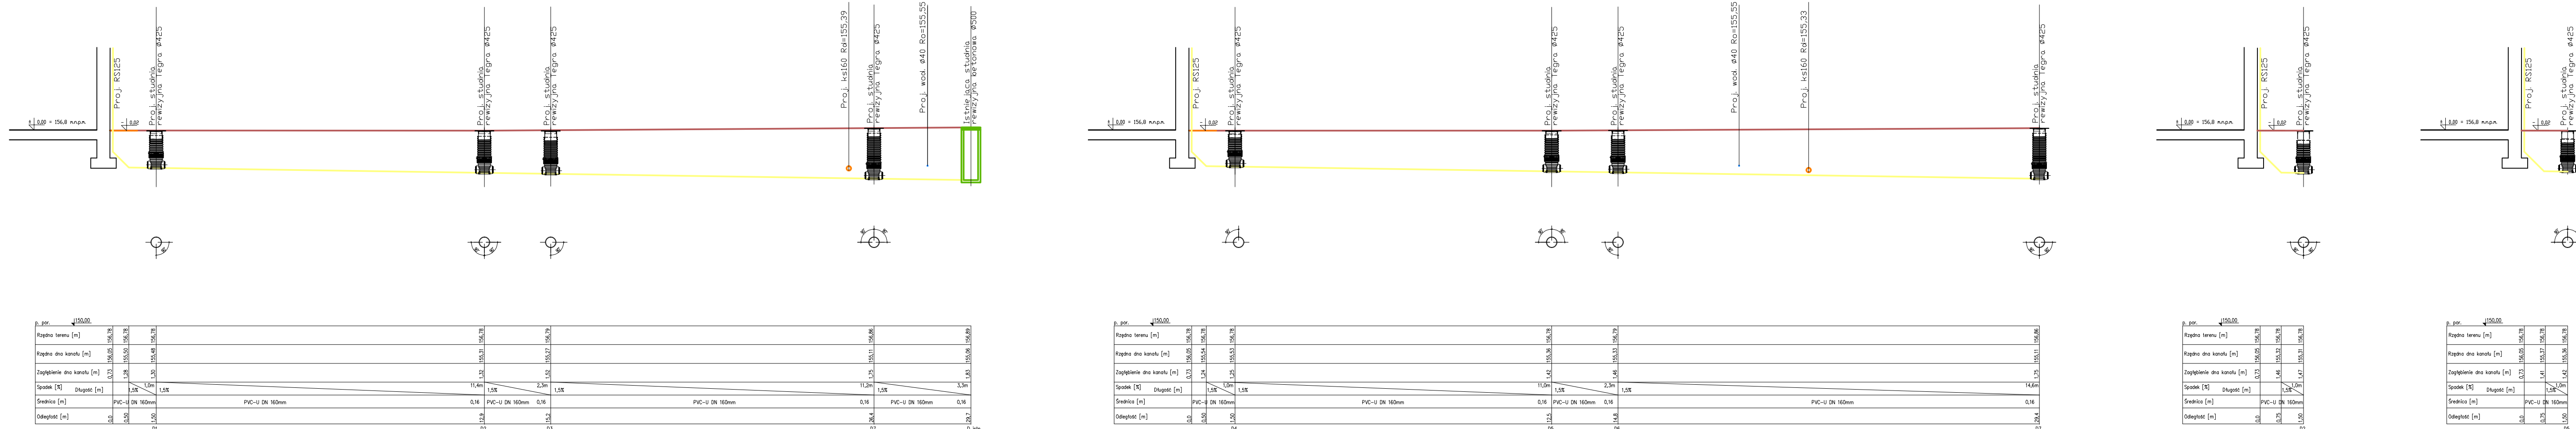

profile przyłącze wody

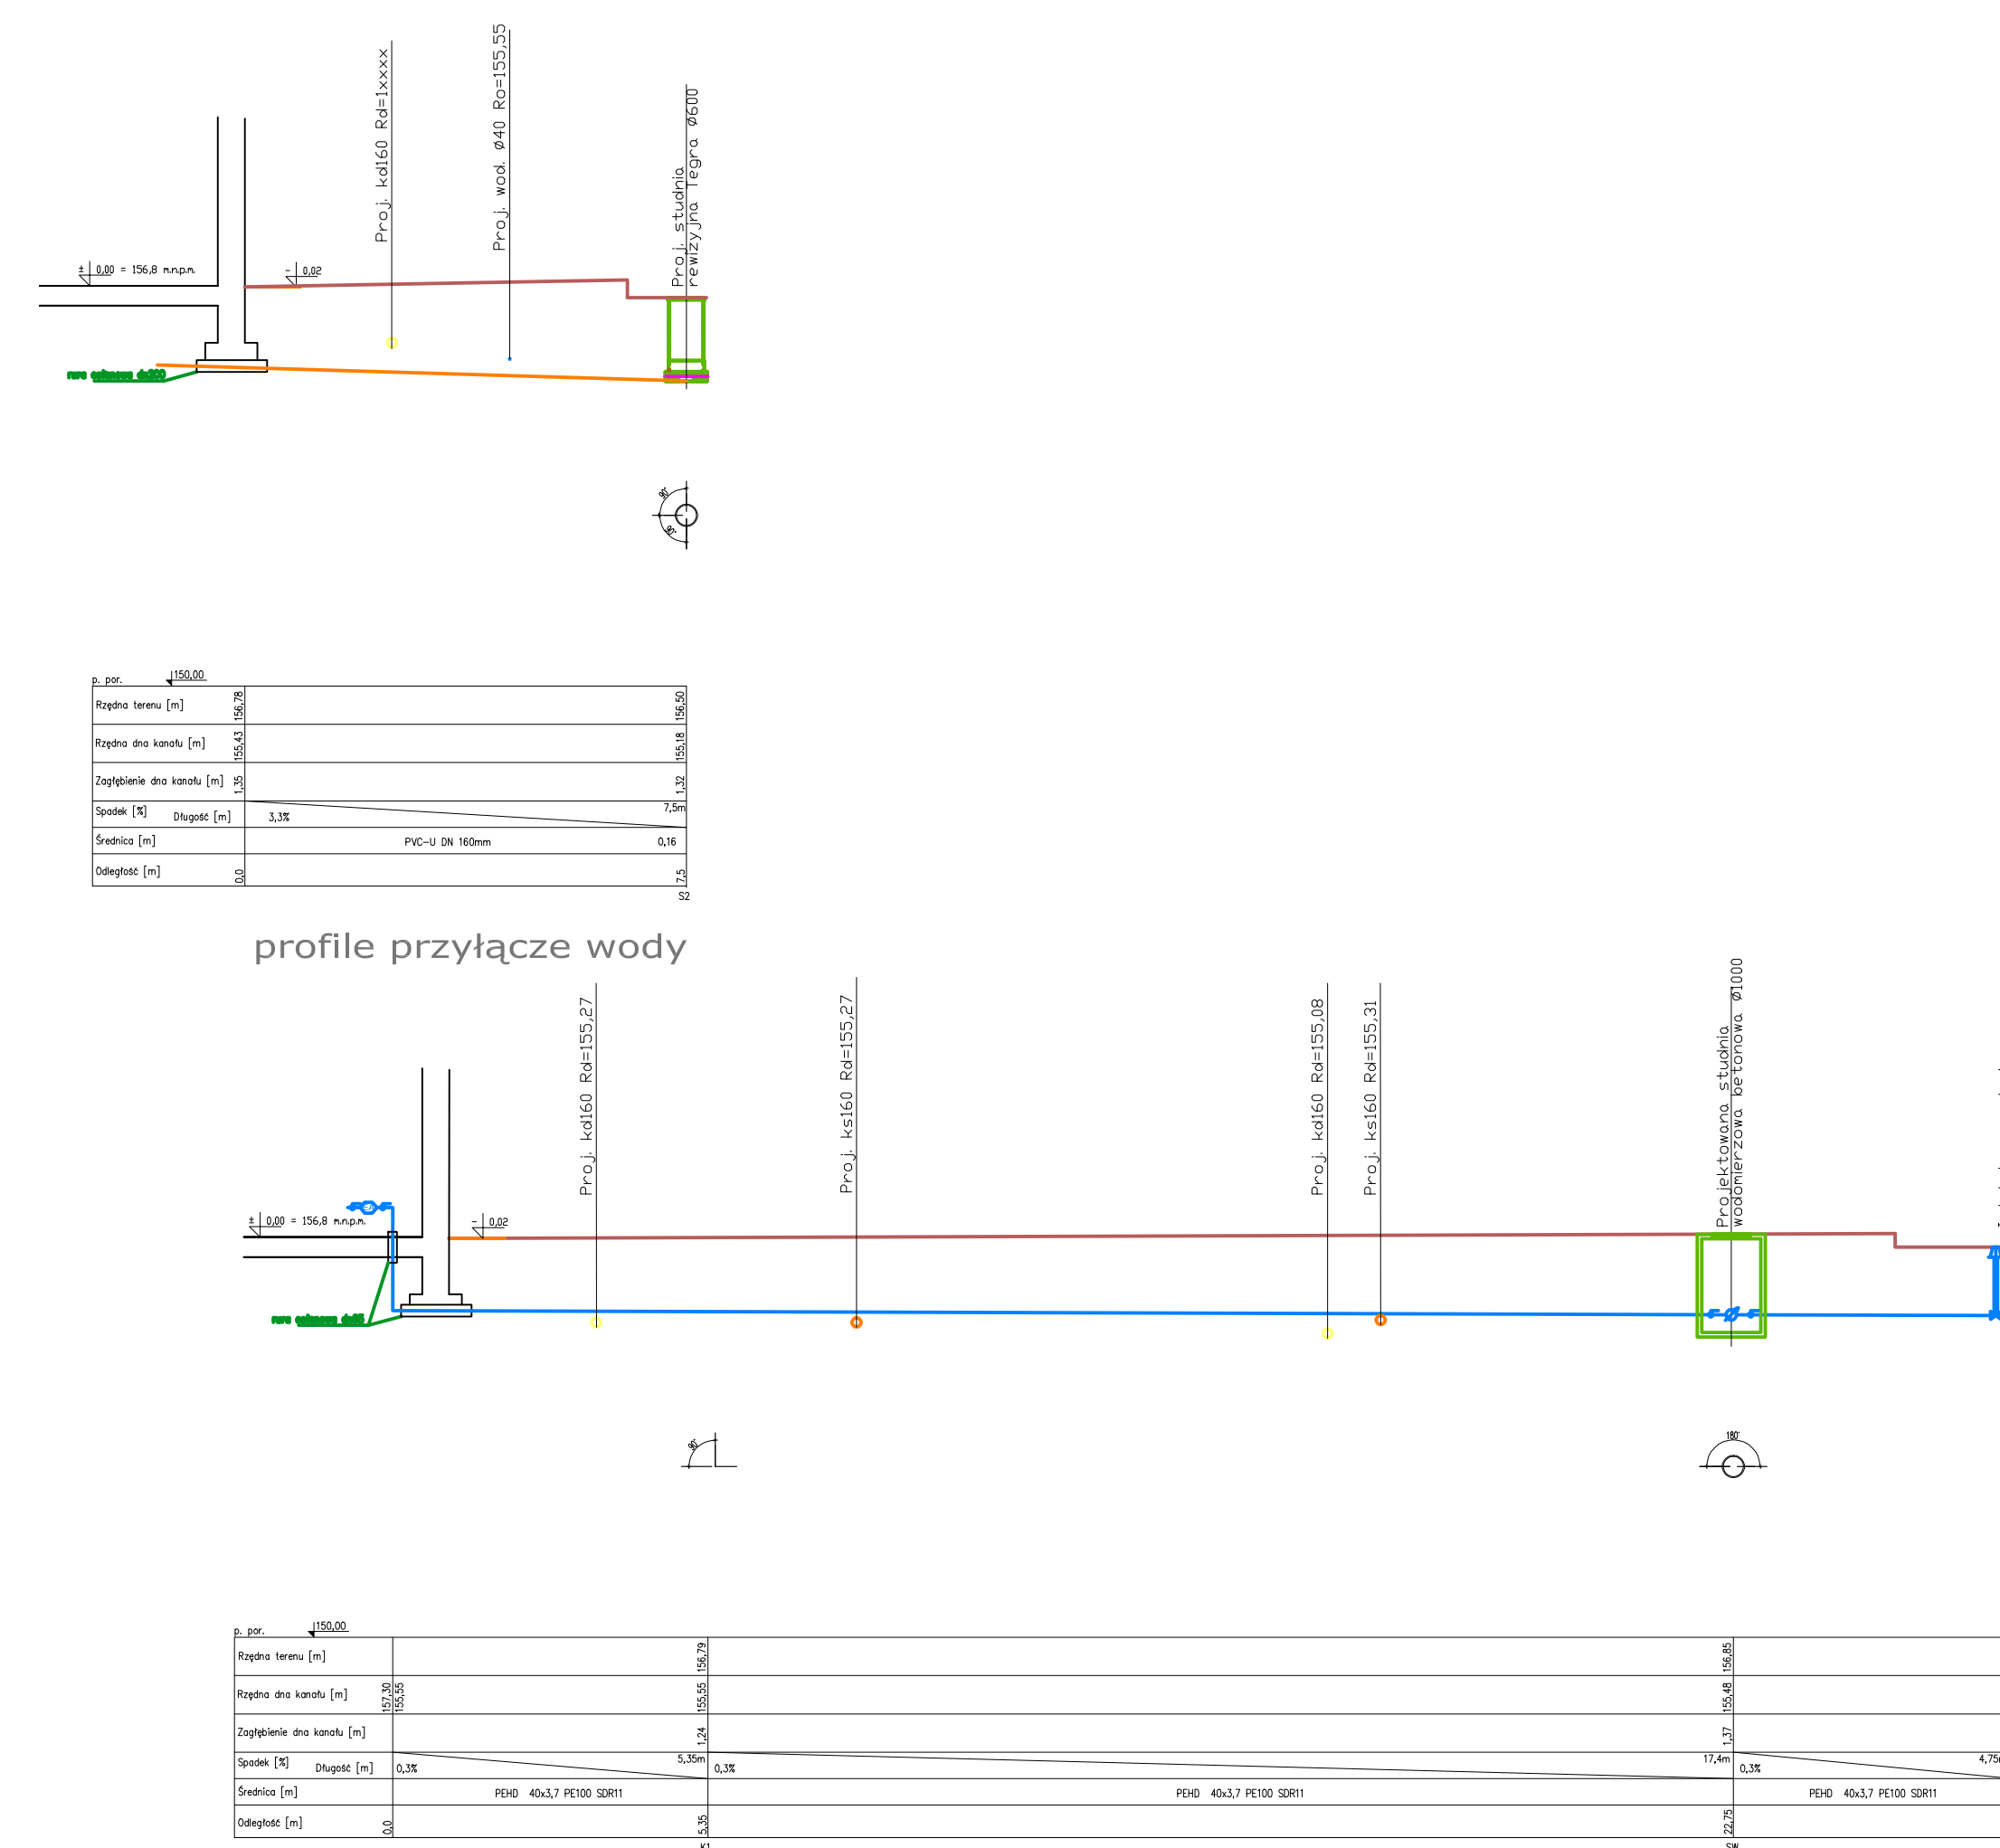[illegible]