


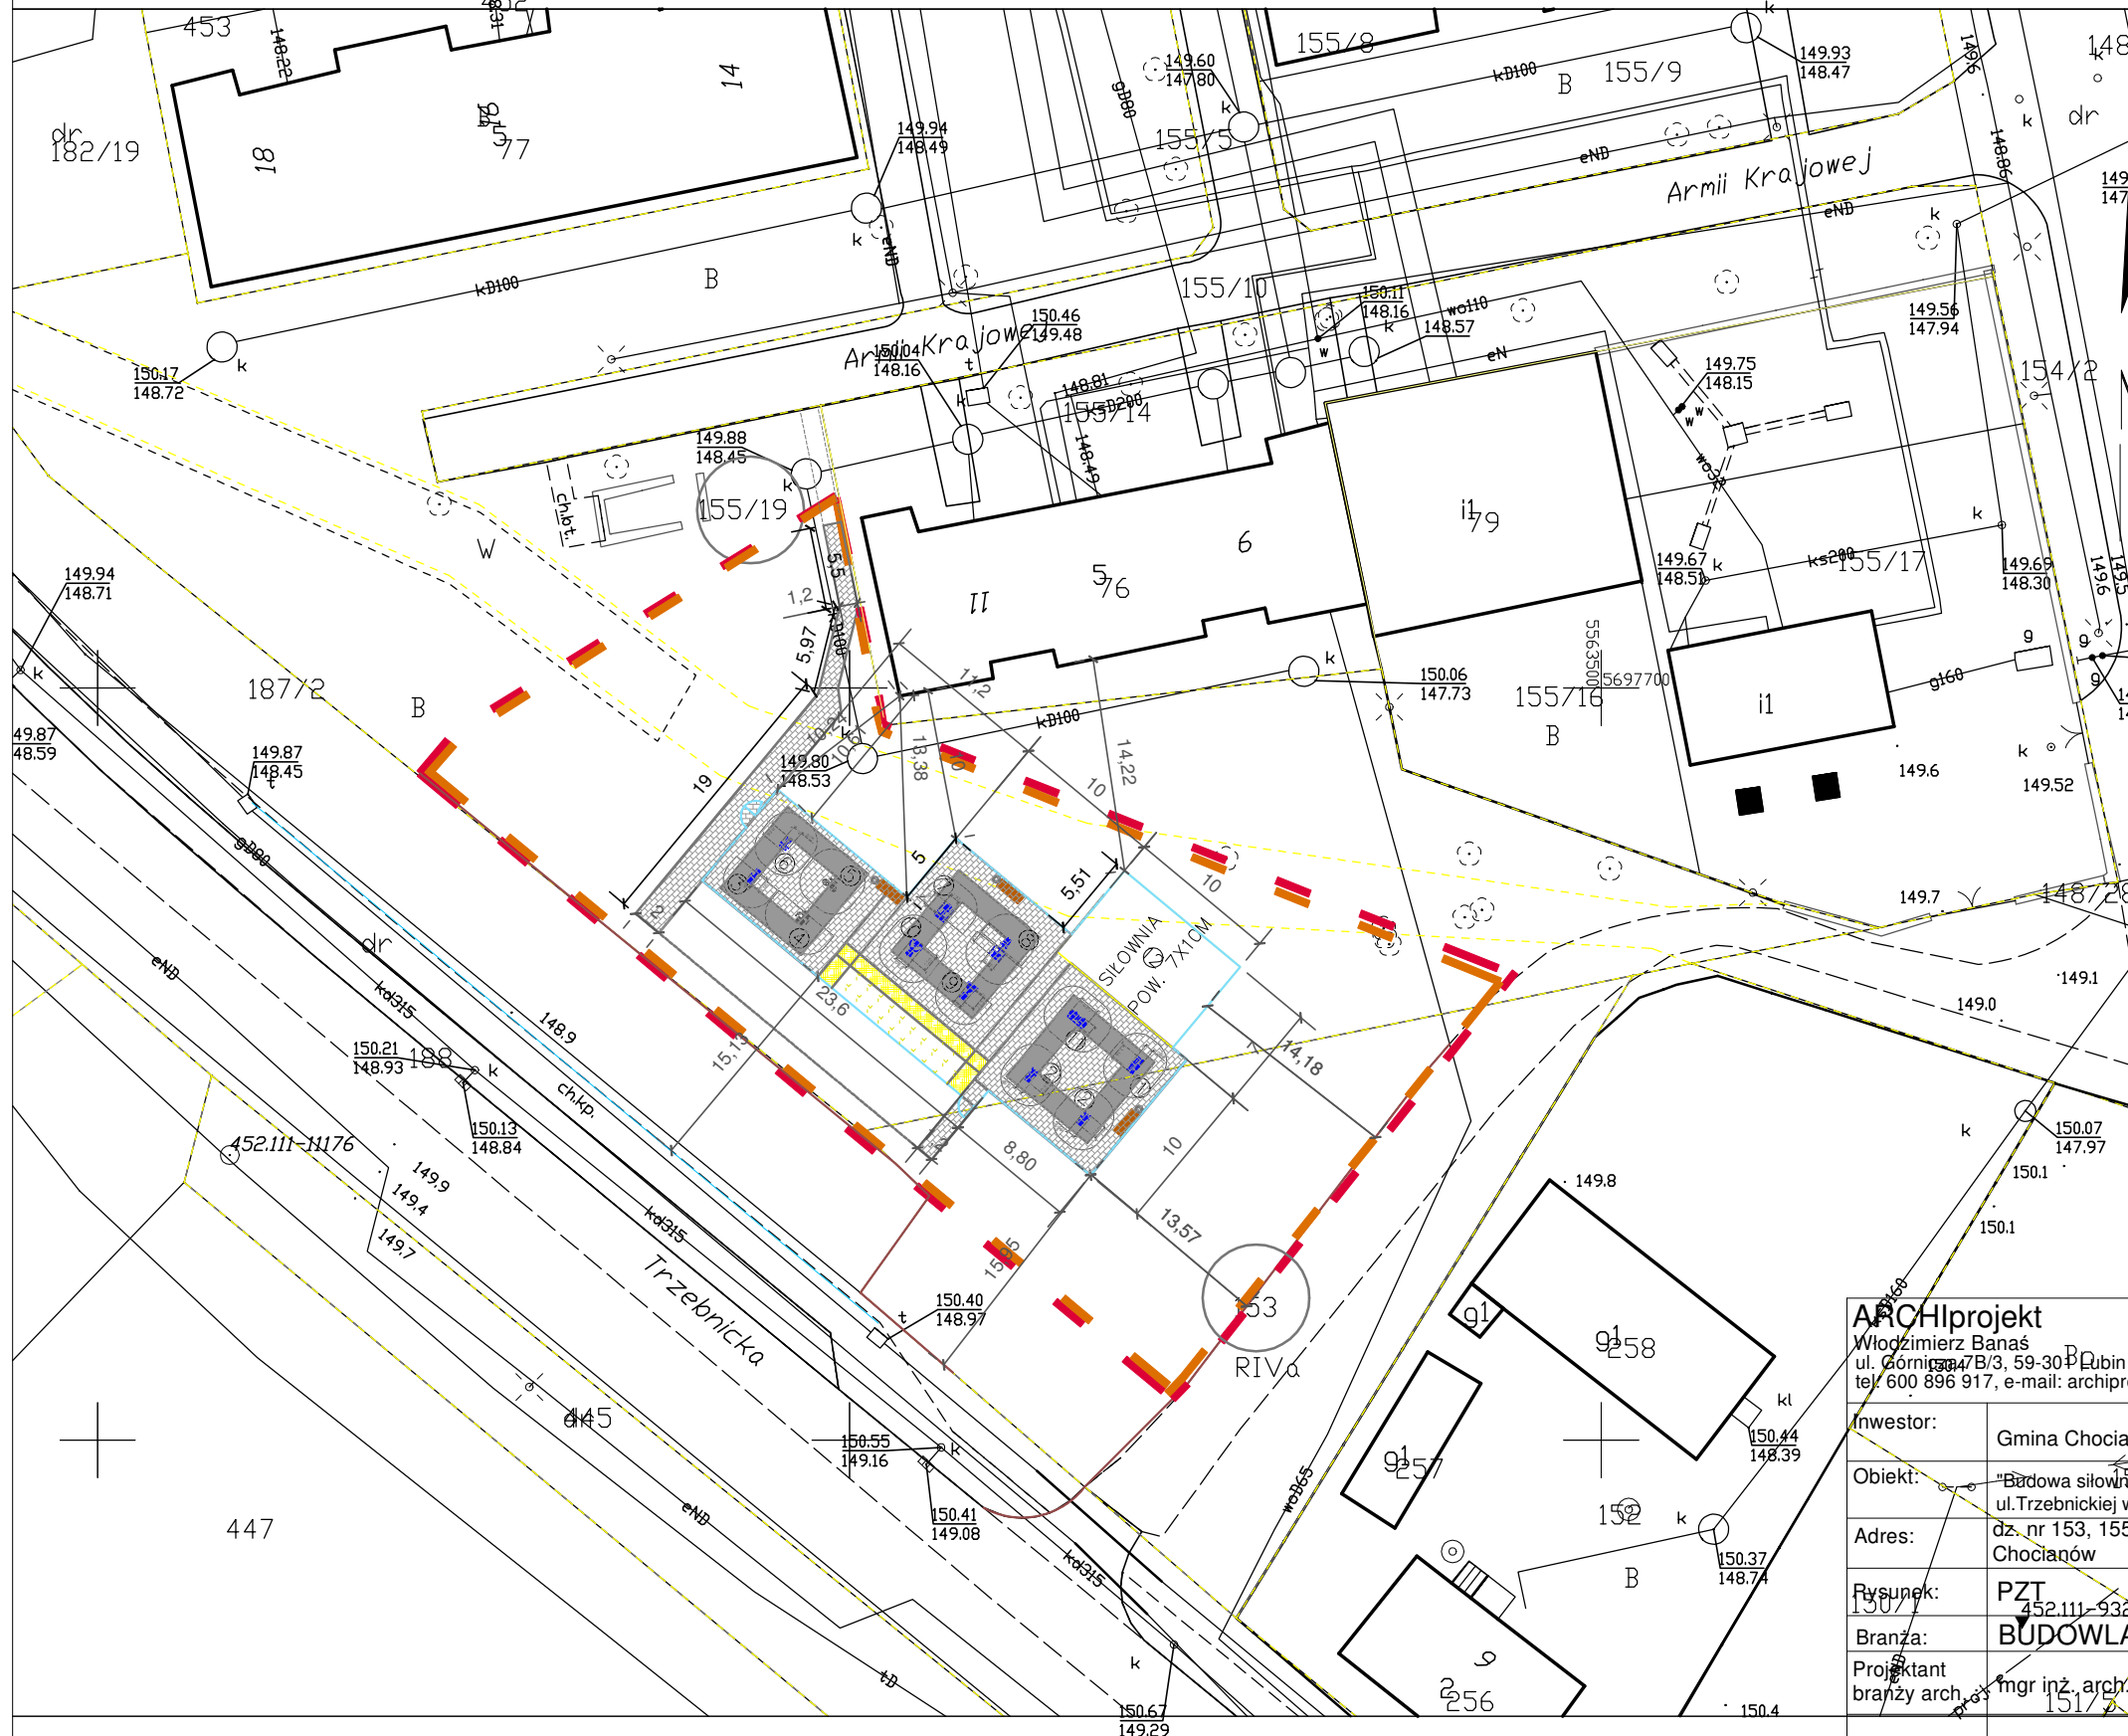


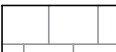
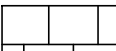

SKALA 1:500

Układ odniesienia: PL-ETRF89, układ wsp. płaskich: PL-2000 strefa 5 (15°), układ wys.: PL-KRDN86-NH

LEGENDA:

Poświadczam zgodność niniejszej kopii z treścią materiału państwowego zasobu geodezyjnego i kartograficznego	
Organ prowadzący państwowy zasób geodezyjny i kartograficzny	STAROSTA POLKOWICKI
Nazwa materiału zasobu	mapa zasadnicza
Identyfikator ewidencyjny materiału zasobu	P.0216.2018.1725
Data wykonania kopii	2019.06.18
Imię, nazwisko i podpis osoby reprezentującej organ	15000 148.69 JESZKA JANDOWSKA UKŁAD adniesienia



	OBSZAR OPRACOWANIA
	OBSZAR ODDZIAŁYWANIA INWESTYCJI
	GRANICA DZIAŁKI
	OGRODZENIE PANELOWE H=1,25m, dł. 97m
	NAWIERZCHNIA TRAWIASTA
	NAWIERZCHNIA Z KOSTKI BETONOWEJ jasnoszara, pow. 304 m2
	NAWIERZCHNIA Z KOSTKI BETONOWA grafitowa, pow.60 m2
	OBRZEŻE
	PROJEKTOWANE NASADZENIA (TAWUŁA, TRAWY)
	ŁAWKA MIEJSKA, KOSZ

- ① ORBITREK – 1 SZT
- ② ROWEREK – 2 SZT
- ③ JEŹDZIEC – 1 SZT
- ④ STEPPER – 1 SZT
- ⑤ KOŁA TAI CHI – 1 SZT
- ⑥ TWISTER – 1 SZT
- ⑦ WAHADŁO – 1 SZT
- ⑧ WYCISKANIE SIEDZĄC – 1 SZT
- ⑨ PRASA NOŻNA – 1 SZT
- ⑩ WIOŚLARZ – 1 SZT
- ⑪ BIEGACZ – 1 SZT
- ⑫ SIŁOWNIA – wg. odrębnego postępowania

ARCHIprojekt
Włodzimierz Banaś
ul. Górnicza 7B/3, 59-300 Pabianice
tel. 600 896 917, e-mail: archiprojekt@post.pl, NIP 692-102-55-87

Inwestor:	Gmina Chocianów, ul. Ratuszowa 10, 59-140 Chocianów			Nr arch:	12/19
Obiekt:	Budowa siłowni plenerowo-aerobowej z projektem zagospodarowania tereny przy ul.Trzebnickiej w ramach zadania pn. Budowa placów zabaw w Chocianowie.			Stadium:	-
Adres:	dz. nr 153, 155/19 obręb nr 0003, j.ew. 021601_4, ul. Trzebnicka, 59-140 Chocianów			Data:	VI.2019
Rysunek:	PZT			Skala:	1:500
Branża:	BUDOWLANA	Nr upr.:	Zakres uprawnień:	Podpis:	Rys. nr:
Projektant branży arch.	mgr inż. arch. Włodzimierz Banaś	164/90/Lw	upr. bud. do projektów, bez ograniczeń i nadzoru w specjaln. architektonicznej		
					A1